MUNICIPALIDAD DE CAPIATA

DIRECCION DE INFRAESTRUCTURA PUBLICA Y SERVICIOS

TRAMO: CALLES SOLDADO AGUSTIN PAEZ Y MARIA MILAGROS, COMPAÑÍA 16 URUGUAY, BARRIO NUESTRA SRA DE LA ASUNCIÓN

PLANTA DE UBICACIÓN	Lamina N° DC - 02	Escala 1/500
FECHA : ENERO 2021		

PLANTA DE UBICACIÓN

COORDENADAS

X: 450.828 ; Y: 7.189.738

X: 450.917 ; Y: 7.189.793

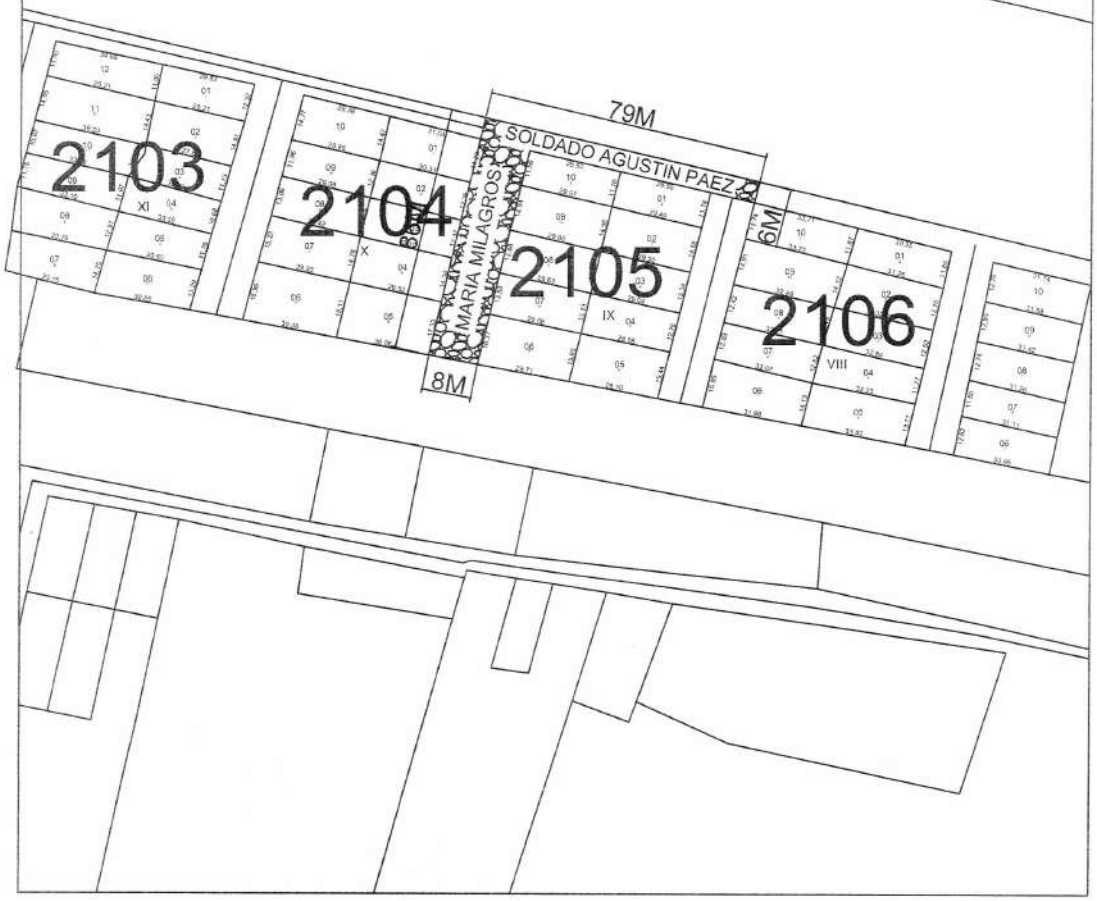

MUNICIPALIDAD DE CAPIATA

DIRECCION DE INFRAESTRUCTURA PUBLICA Y SERVICIOS

DISEÑO DE PERFIL TRANSVERSAL

TRAMO: CALLE MARIA MILAGROS, COMPAÑÍA 16 URUGUAY, NUESTRA SRA DE LA ASUNCIÓN

DETALLES CONSTRUCTIVOS	Lamina N° DC - 01	Escala 1/50
FECHA : ENERO 2021		

CORTE TRANSVERSAL

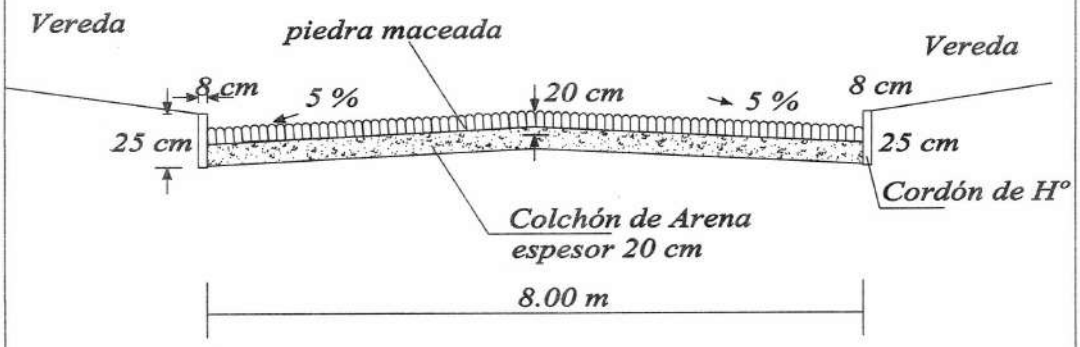

MUNICIPALIDAD DE CAPIATA

DIRECCION DE INFRAESTRUCTURA PUBLICA Y SERVICIOS

DISEÑO DE PERFIL TRANSVERSAL

TRAMO: CALLE SOLDADO AGUSTIN PAEZ, COMPAÑÍA 16 URUGUAY, NUESTRA SRA DE LA ASUNCIÓN

DETALLES CONSTRUCTIVOS	Lamina N° DC - 01	Escala 1/50
FECHA : ENERO 2021		
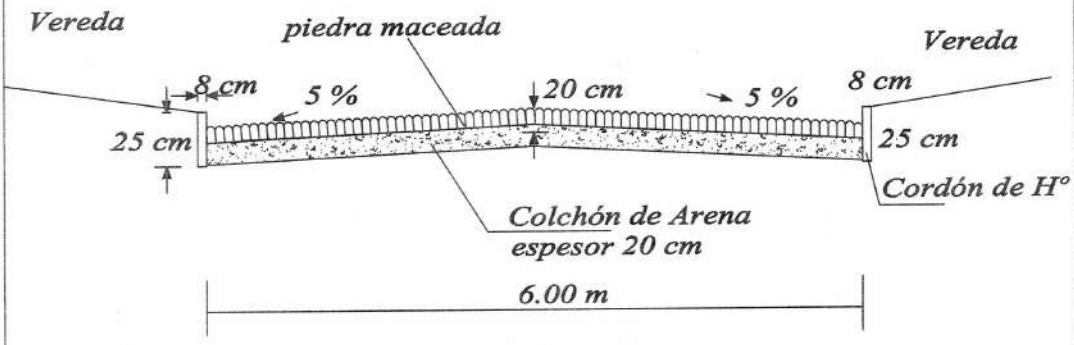
CORTE TRANSVERSAL