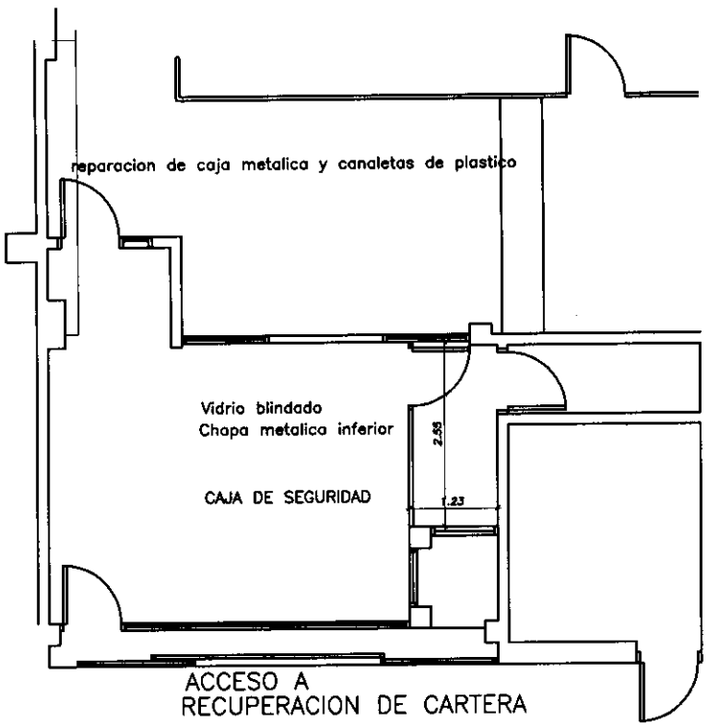

SECTOR - RECUPERACION DE CARTERA

Esc ——1:100

SENAVITAT	REPARACION Y MANTENIMIENTO DE EDIFICIOS DE LA SENAVITAT	
	AÑO 2011	L 02

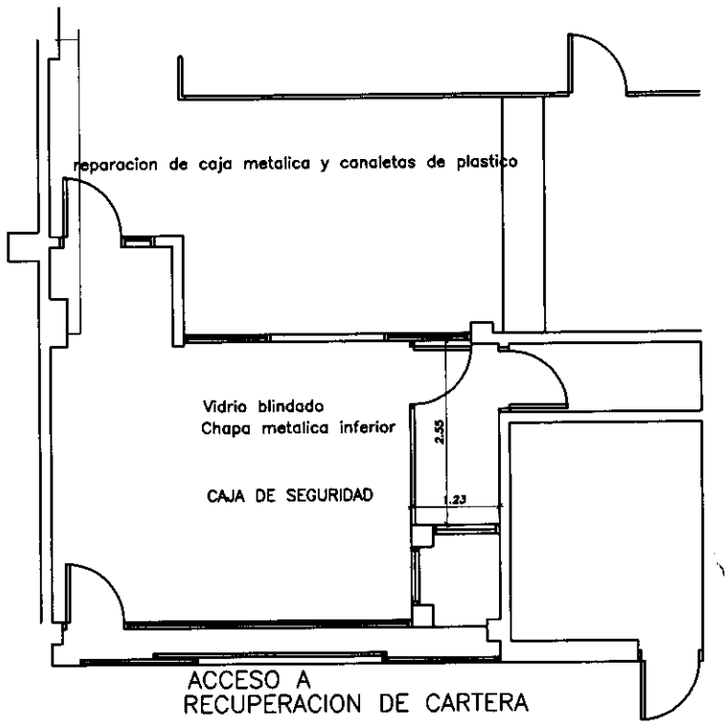

SECTOR - RECUPERACION DE CARTERA

Esc ——1:100

REPARACION Y MANTENIMIENTO DE EDIFICIOS DE LA SENAVITAT

AÑO 2011

L 02

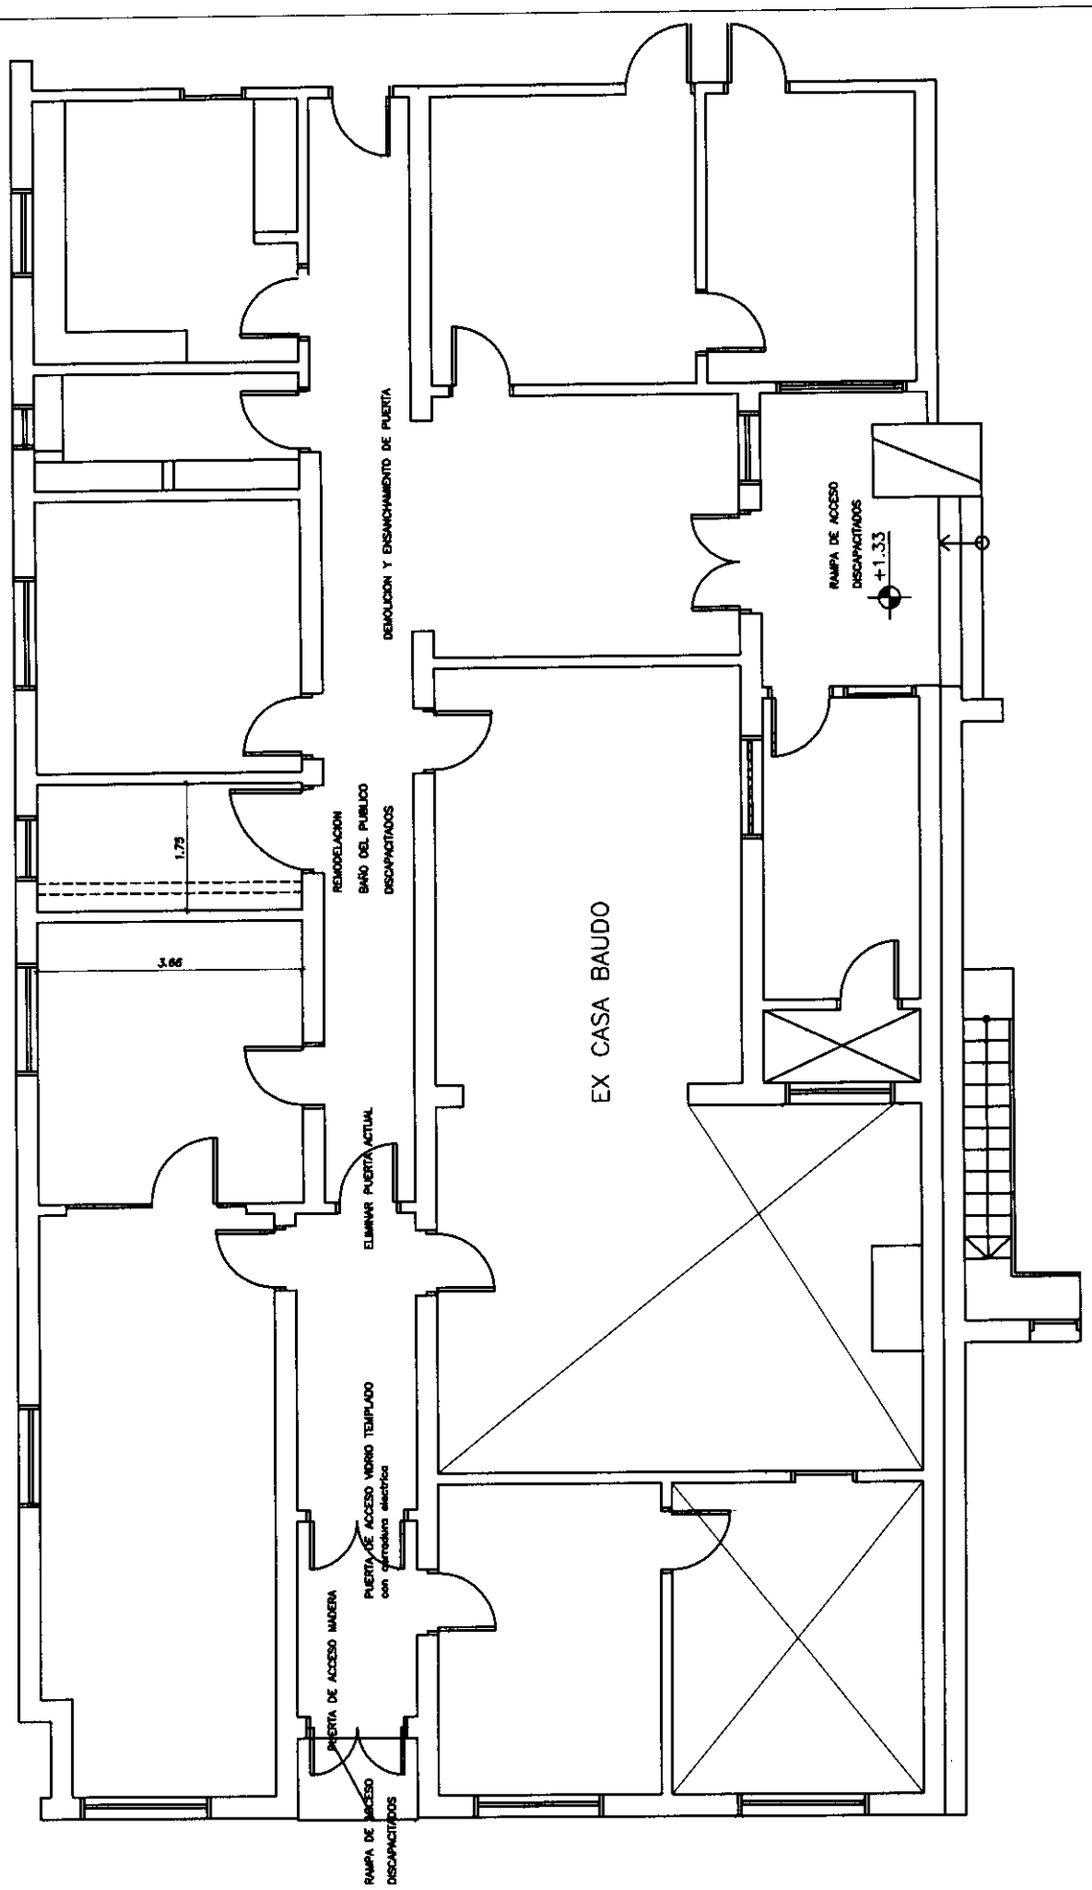

SECTOR - EX CASA BAUDO

Esc —— 1:100

SENAVITAT

REPARACION Y MANTENIMIENTO DE EDIFICIOS DE LA SENAVITAT

AÑO 2011

L 03

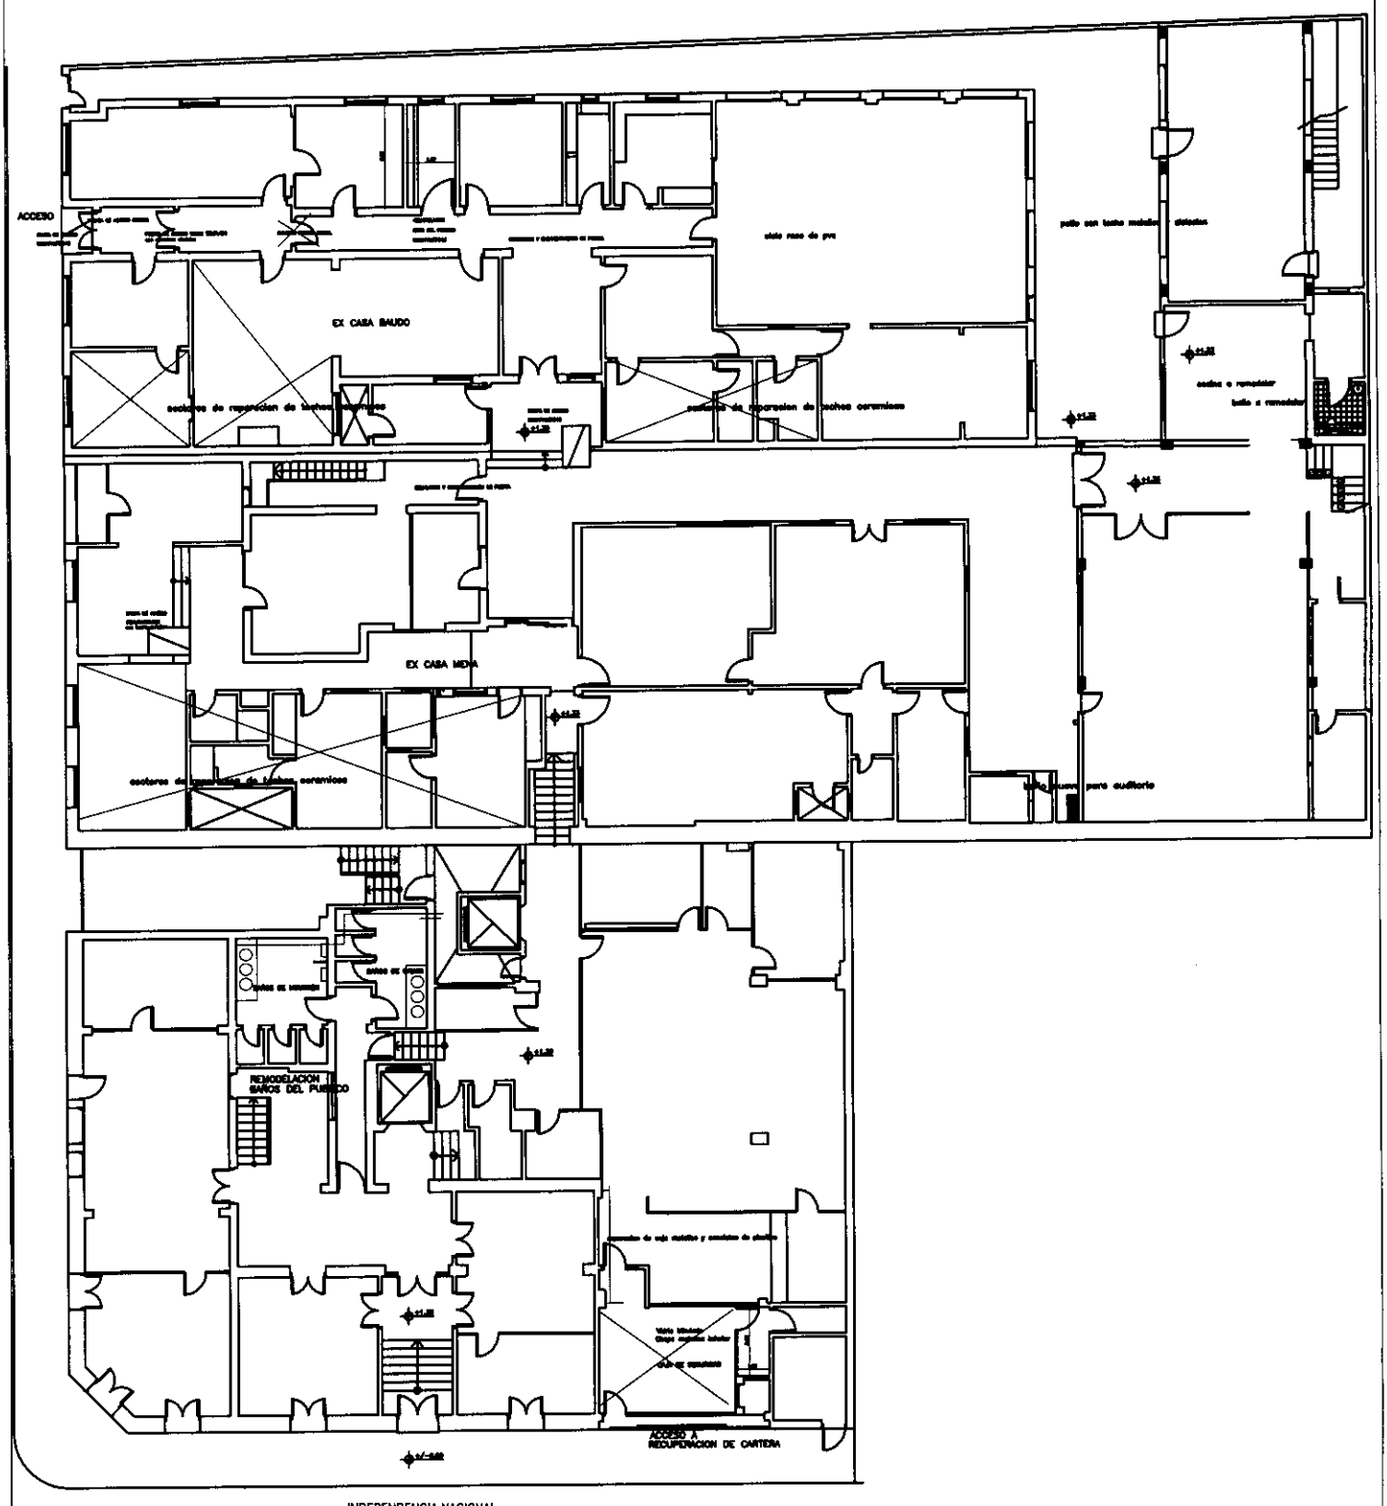

SECTOR - PLANTA BAJA

Esc ——1:250

SENAVITAT

REPARACION Y MANTENIMIENTO DE EDIFICIOS DE LA SENAVITAT

AÑO 2011

L 04

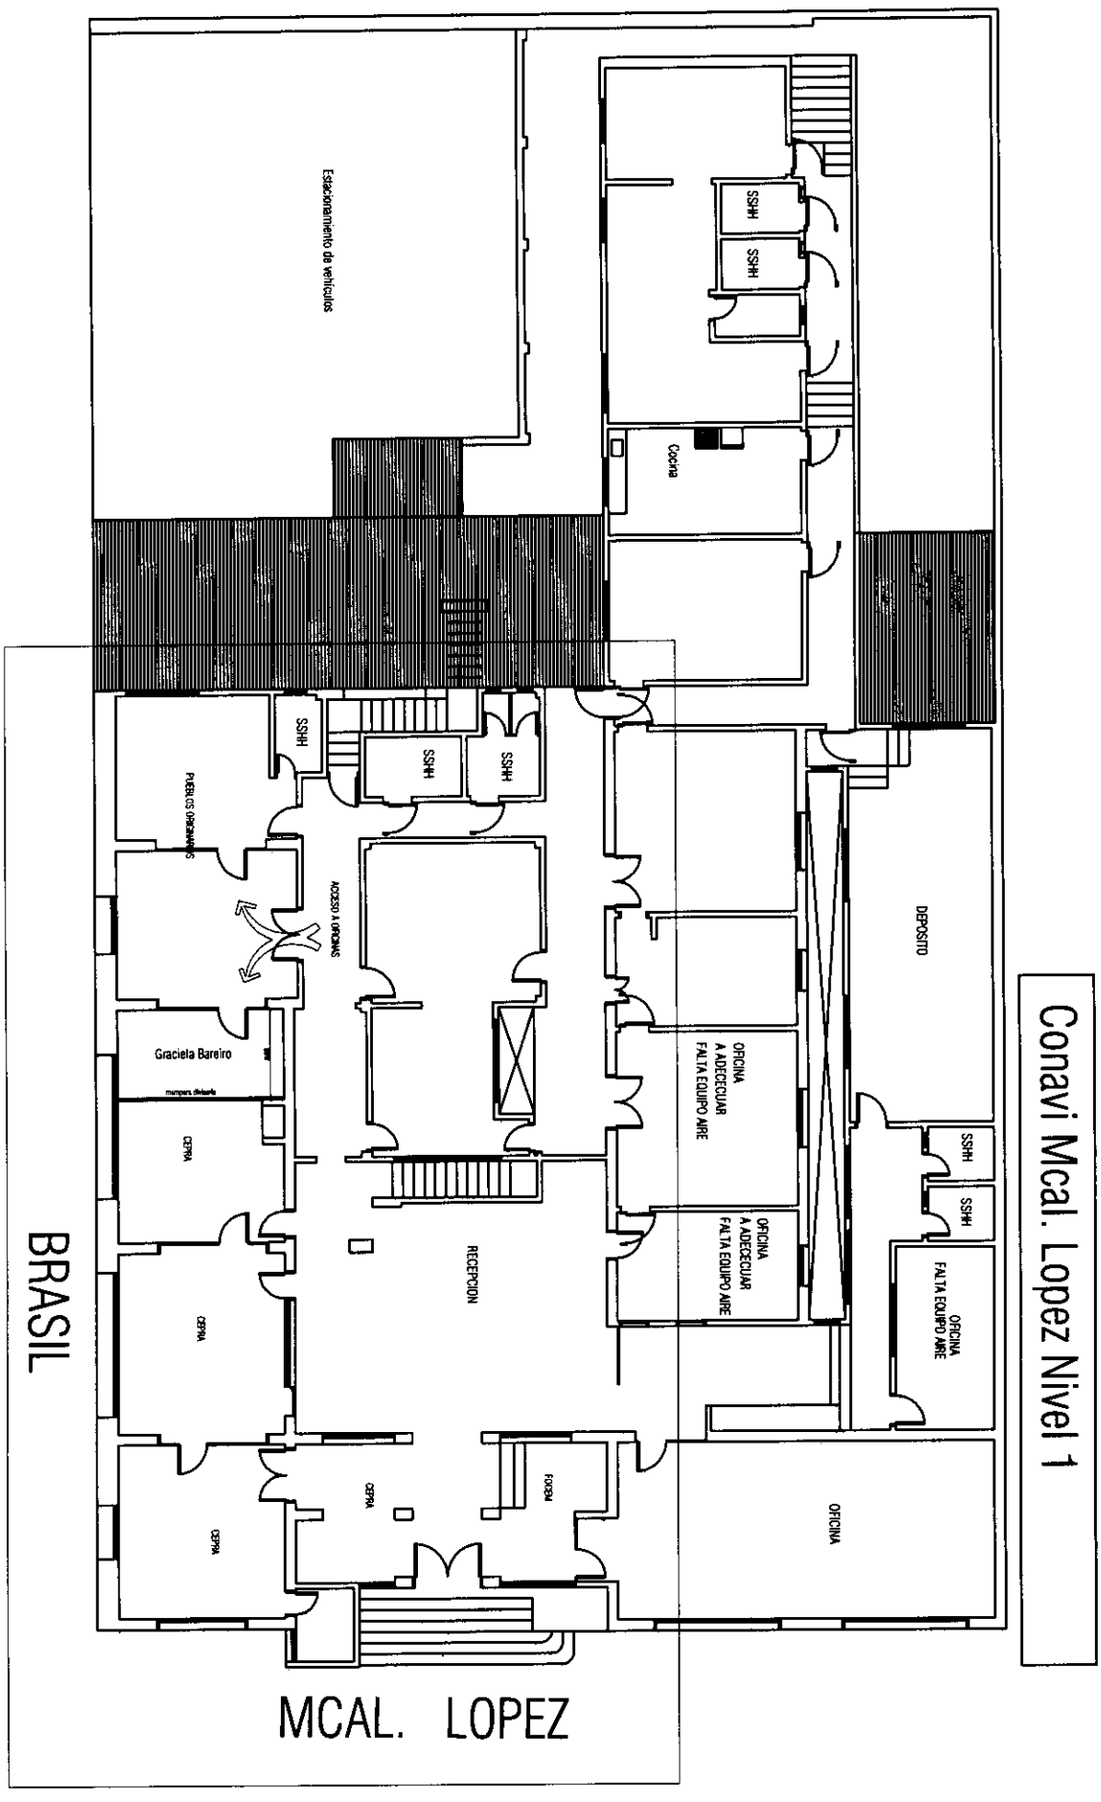

SECTOR - EX I.P.V.U

Esc —— 1:200

SENAVITAT

REPARACION Y MANTENIMIENTO DE EDIFICIOS DE LA SENAVITAT

AÑO 2011

L 02