# Plaza de los Heroes

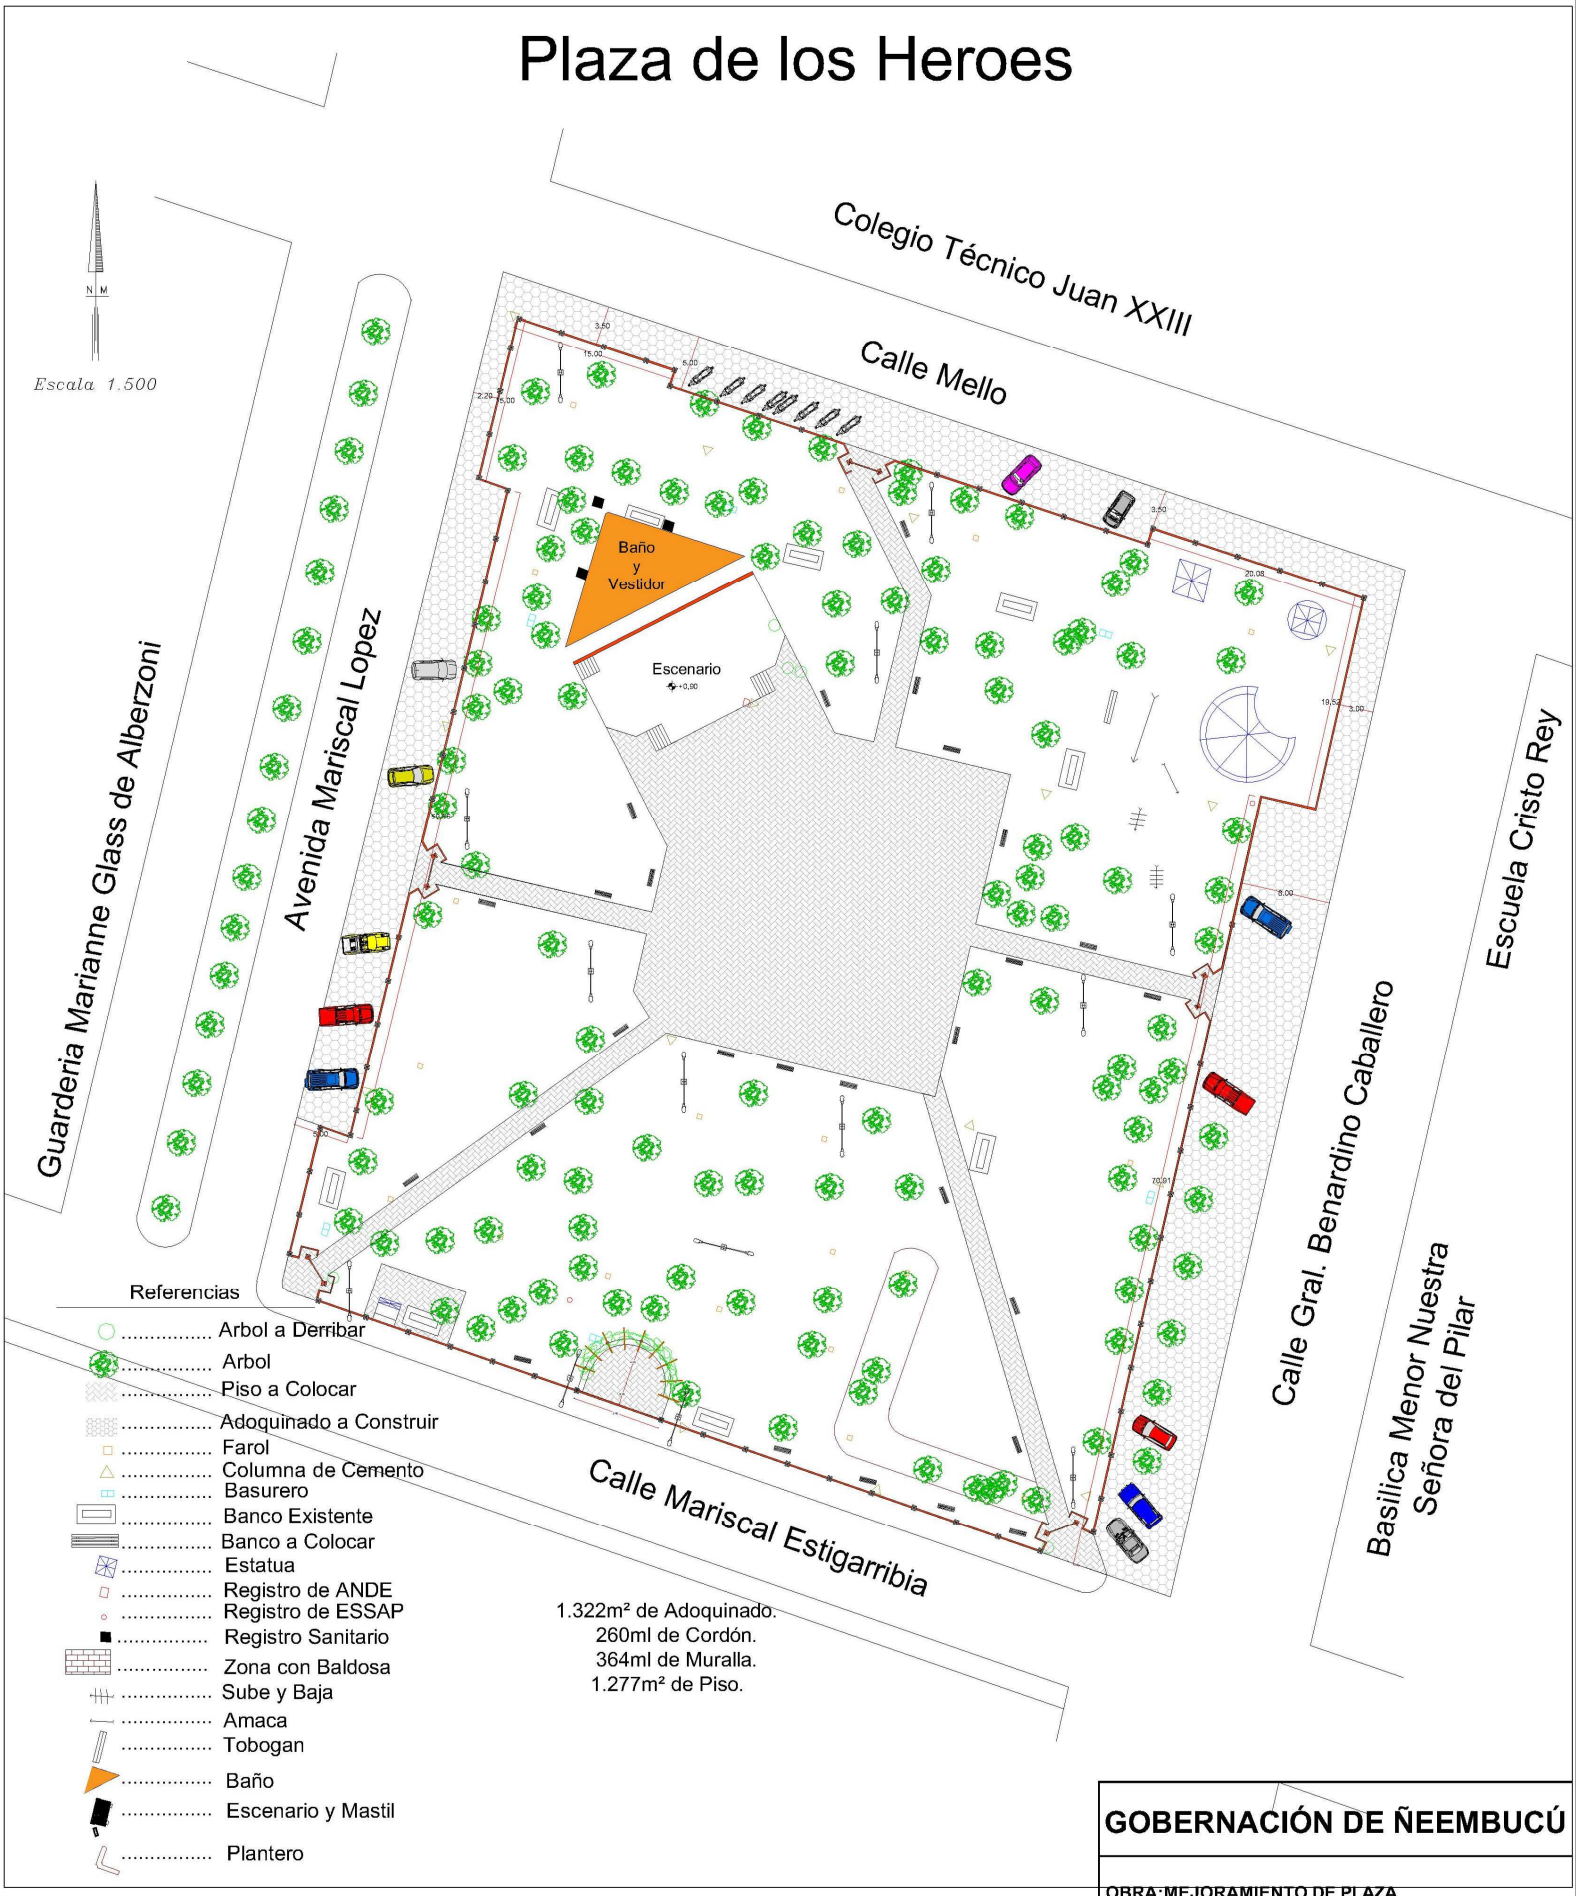


**GOBERNACIÓN DE ÑEEMBUCÚ**

**OBRA:MEJORAMIENTO DE PLAZA**
**UBICACION: PLAZA DE LOS HEROES - PILAR**

| RESPONSABLE: ARQ. LUIS AYALA. | ESCALA: 1:500 | DIGITALIZADOR: MARIANO SAUCEDO |
|---|---|---|

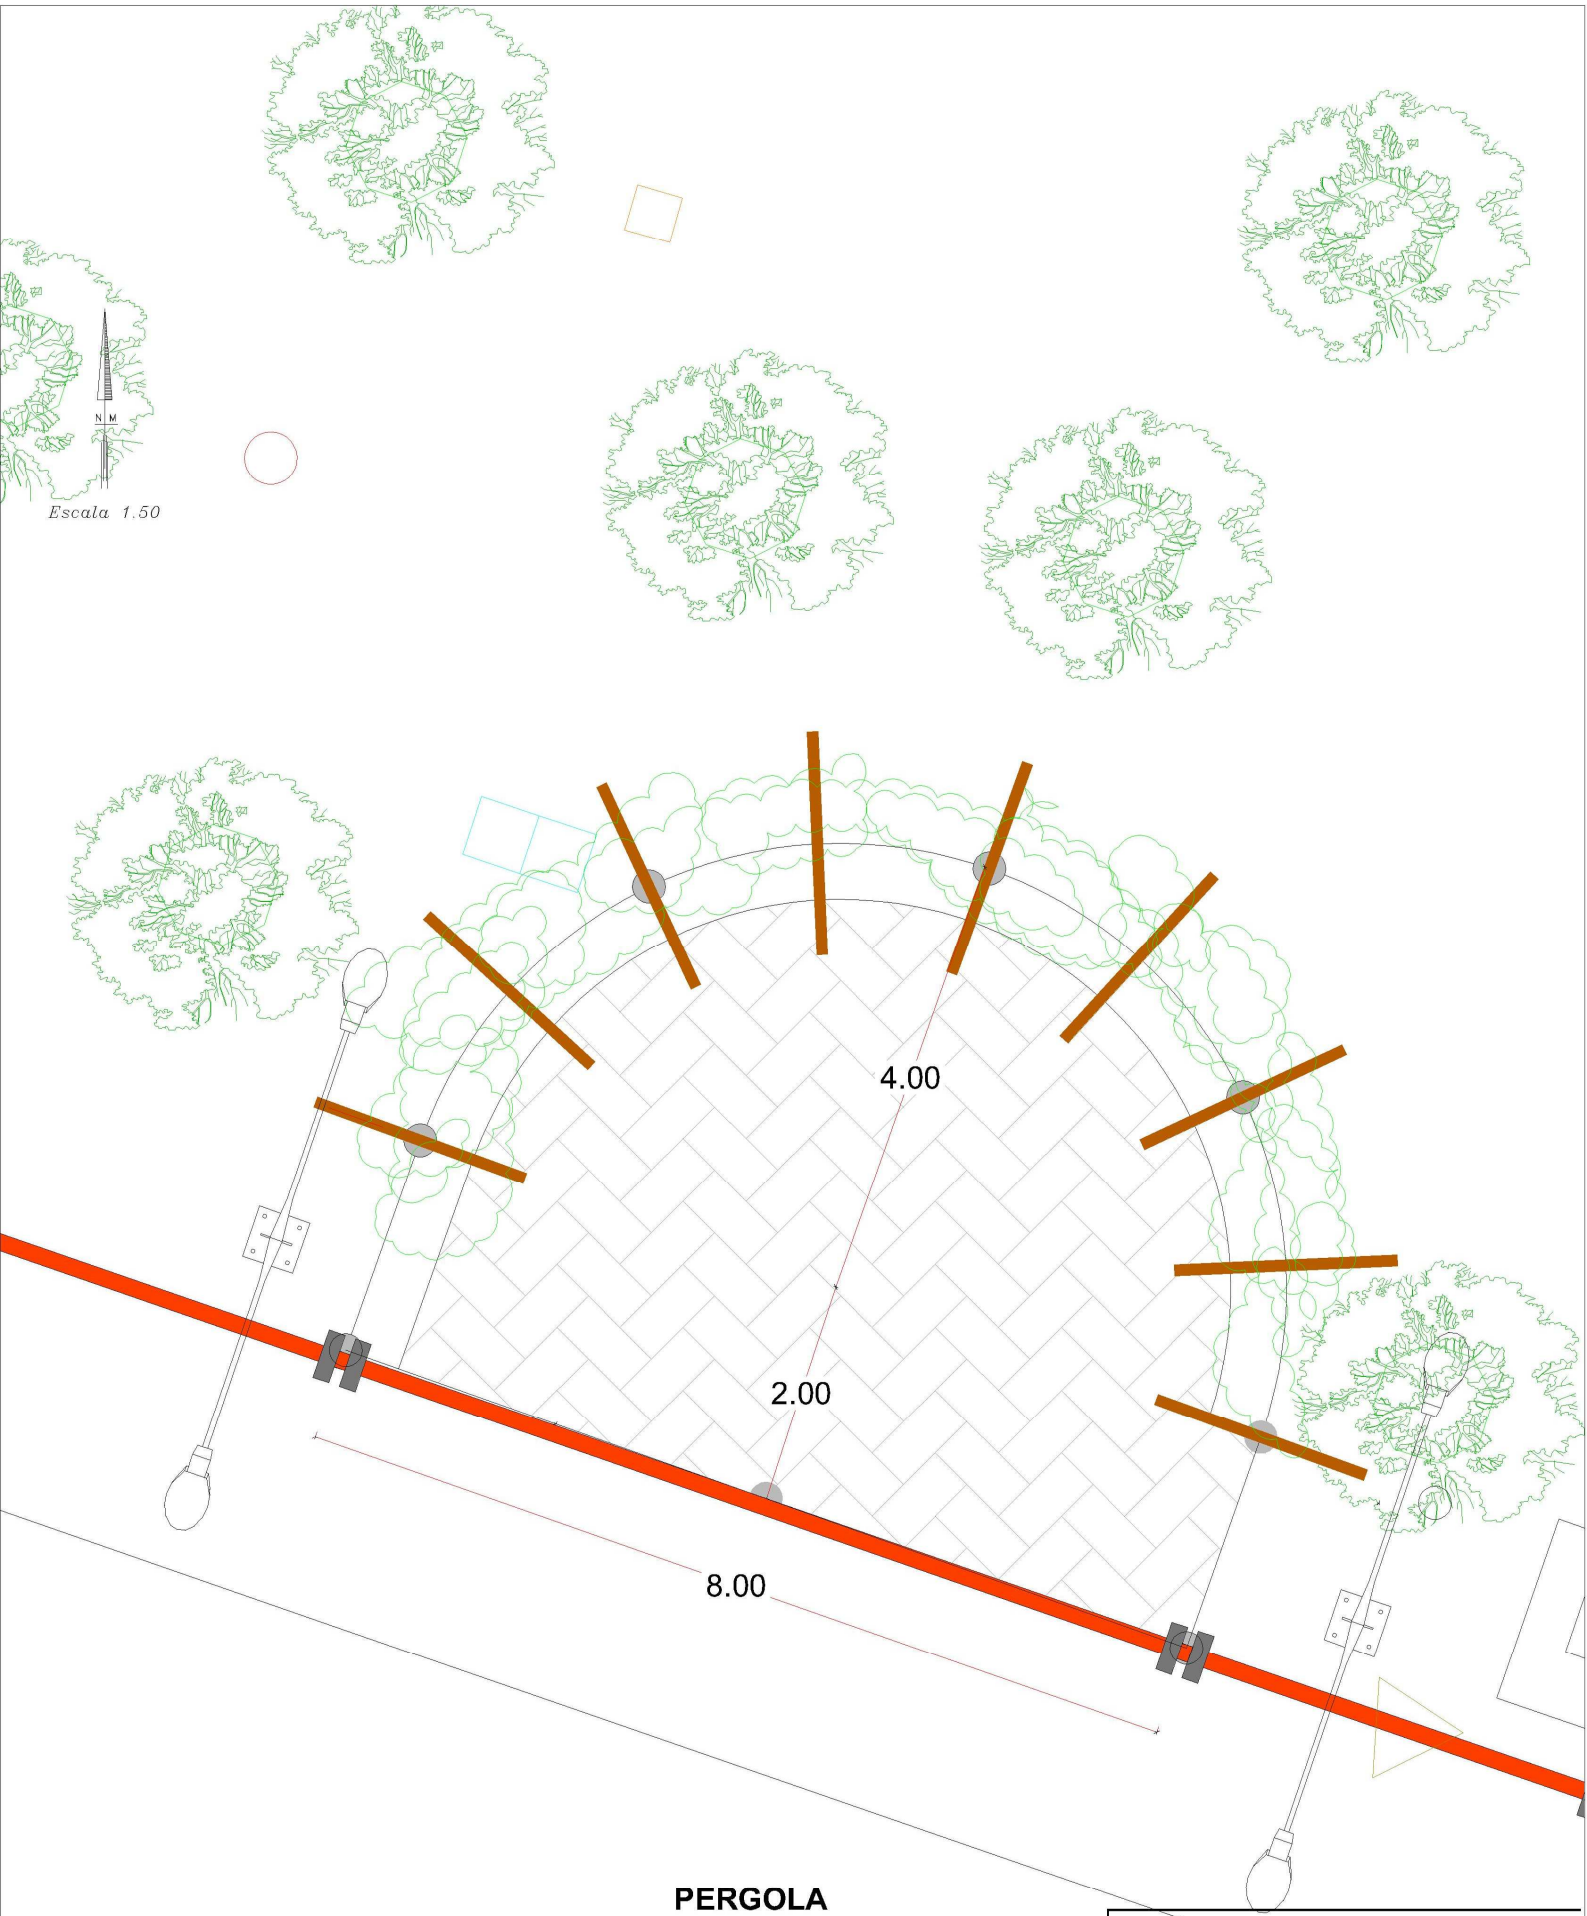


**PERGOLA**
**Escala 1:50**

# GOBERNACIÓN DE ÑEEMBUCÚ

**OBRA:MEJORAMIENTO DE PLAZA**
**UBICACION: PLAZA DE LOS HEROES - PILAR**

| RESPONSABLE: ARQ. LUIS AYALA. | ESCALA: 1:250 | DIGITALIZADOR: MARIANO SAUCEDO |
|---|---|---|

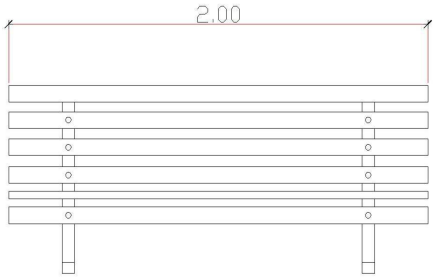


BANCO - VISTA FRONTAL
Escala 1:50

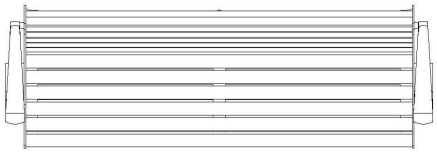

BANCO - VISTA EN PLANTA
Escala 1:50

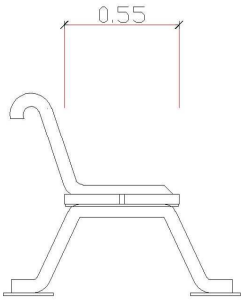


BANCO - VISTA LATERAL
Escala 1:50

**GOBERNACIÓN DE ÑEEMBUCÚ**

**OBRA:MEJORAMIENTO DE PLAZA**
**UBICACION: PLAZA DE LOS HEROES - PILAR**

| RESPONSABLE: ARQ. LUIS AYALA. | ESCALA: 1:75 | DIGITALIZADOR: MARIANO SAUCEDO |
|---|---|---|

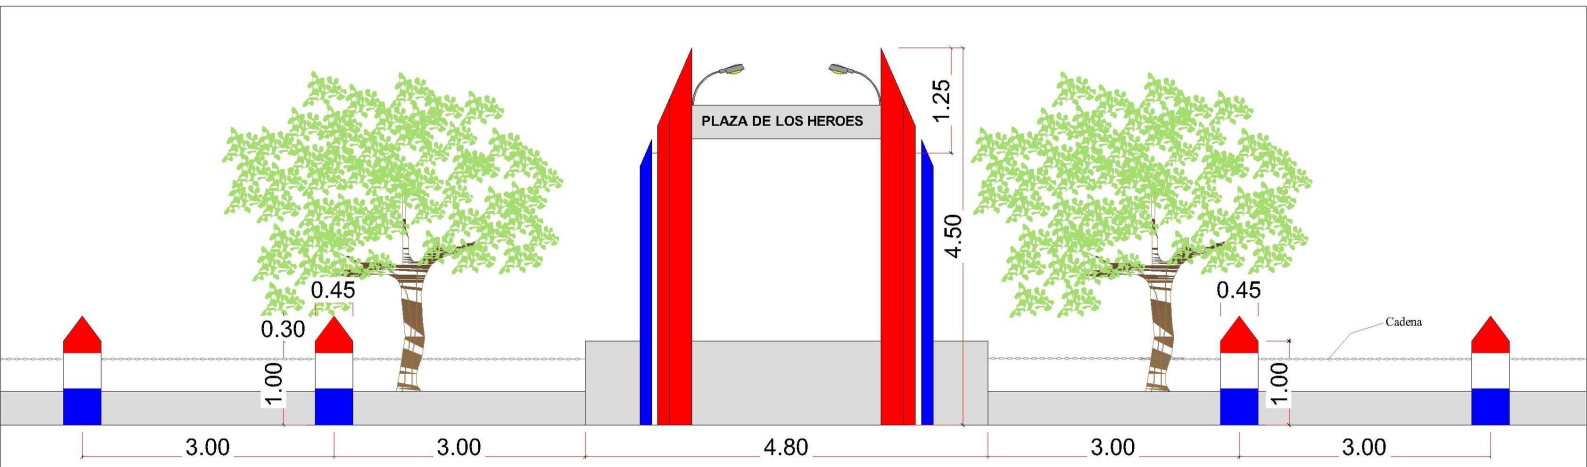


Portico de Acceso Principal y Murallita
Escala 1:50

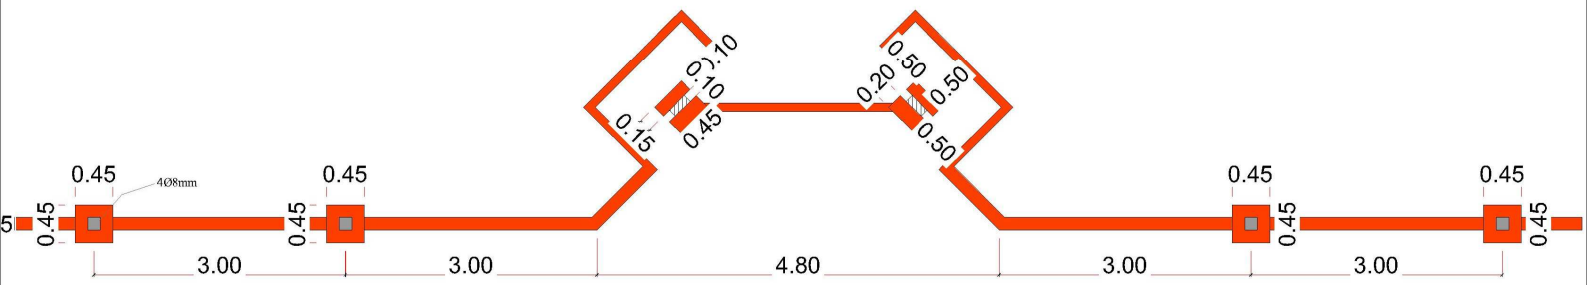


Planta - Laberinto de Acceso
Escala 1:50

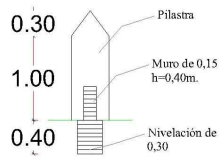


Corte Transversal
Escala 1:50

# GOBERNACIÓN DE ÑEEMBUCÚ

**OBRA:MEJORAMIENTO DE PLAZA**
**UBICACION: PLAZA DE LOS HEROES - PILAR**

| RESPONSABLE: ARQ. LUIS AYALA. | ESCALA: 1:75 | DIGITALIZADOR: MARIANO SAUCEDO |
|---|---|---|