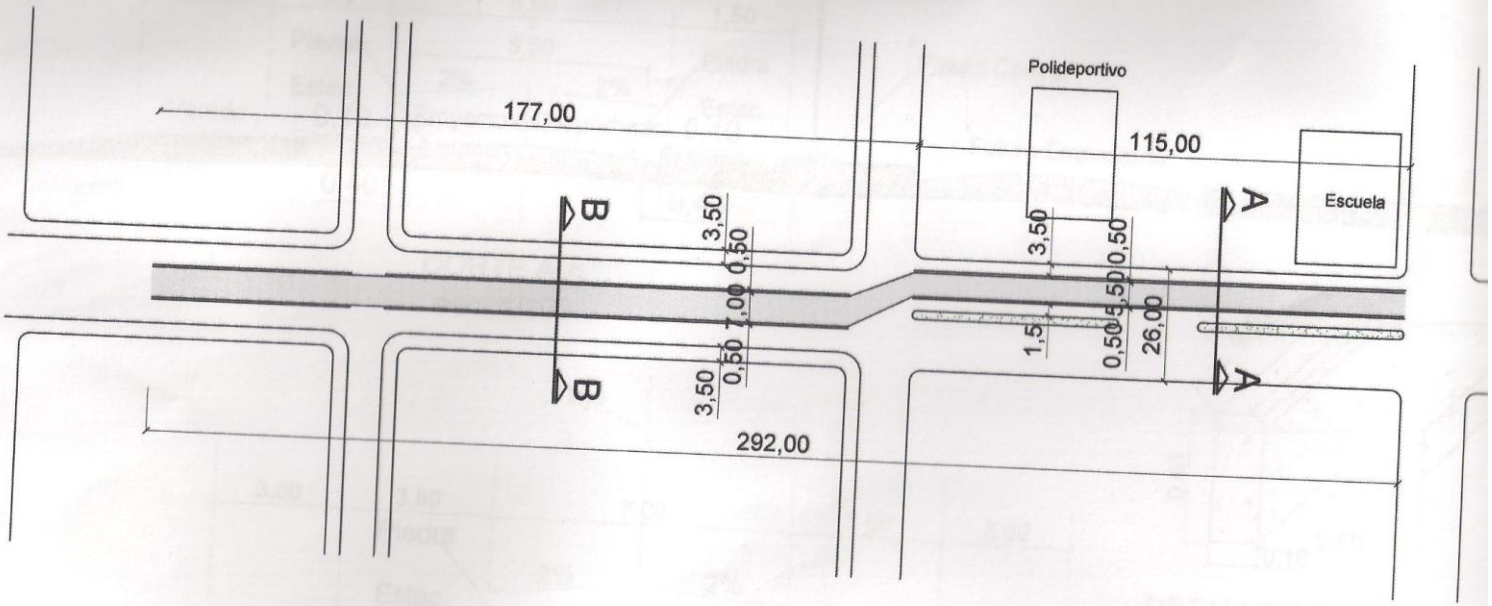

PLANTA GENERAL

EMPEDRADO Km. 1

esc.:1/1000

PROYECTO: EMPEDRADO Km.1

UBICACION: SAN RAFAEL Km. 1

PROPIETARIO: MUNICIPALIDAD DE SAN RAFAEL DEL PARANA

PROFESIONAL: PAT. M.O.P.C.

SUP. A EMPEDRAR:

PROPIETARIO

PROFESIONAL

LAMINA Nº 1/2

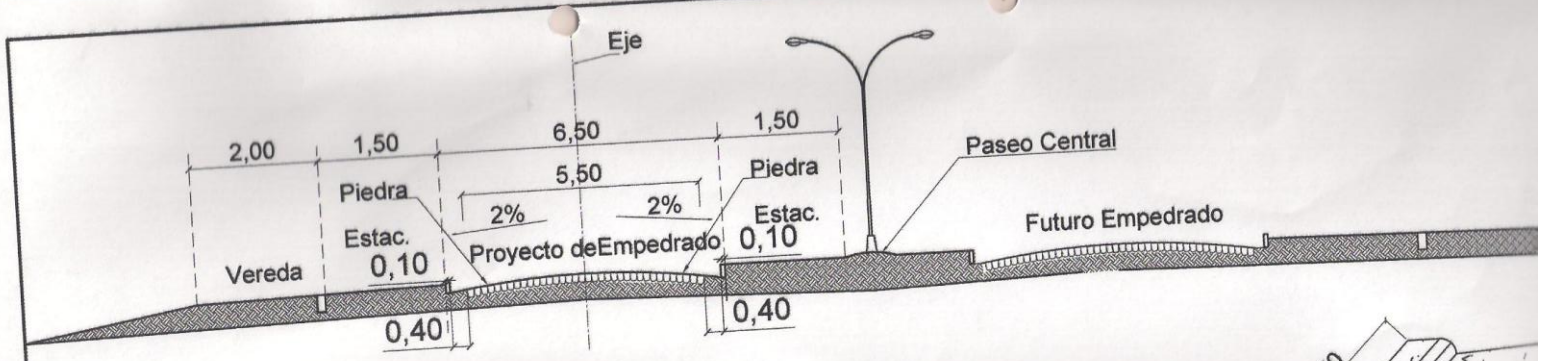

CORTE A-A
esc.:1/100

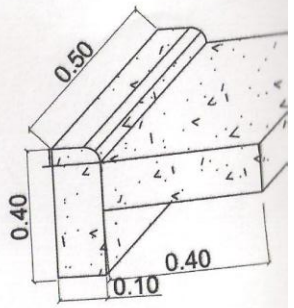

DETALLE DEL CORD

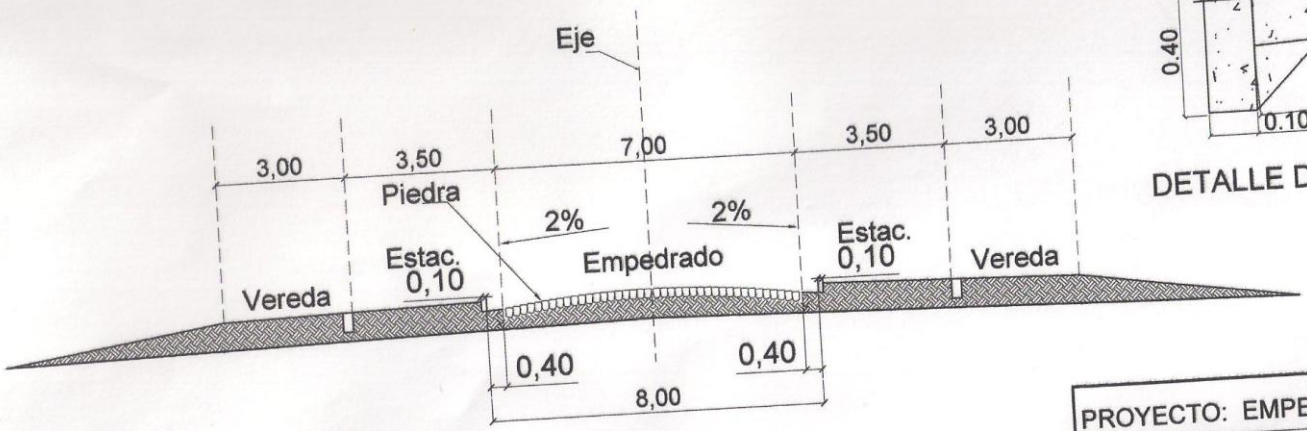

CORTE B-B
esc.:1/100

EMPEDRADO Km. 1
esc.:1/1000

PROYECTO: EMPEDRADO Km
UBICACION: Avda. Principal-SAN RAFAEL Km. 1
PROPIETARIO: MUNICIPALIDAD DE SAN RAFAEL D
PROFESIONAL:
SUP. A EMPEDRAR:
PROPIETARIO

LAMINA Nº 2/2