Plano de "Terminación y Reparación del Local de la Cooperativa Multiactiva Joja de Yataity del Norte.

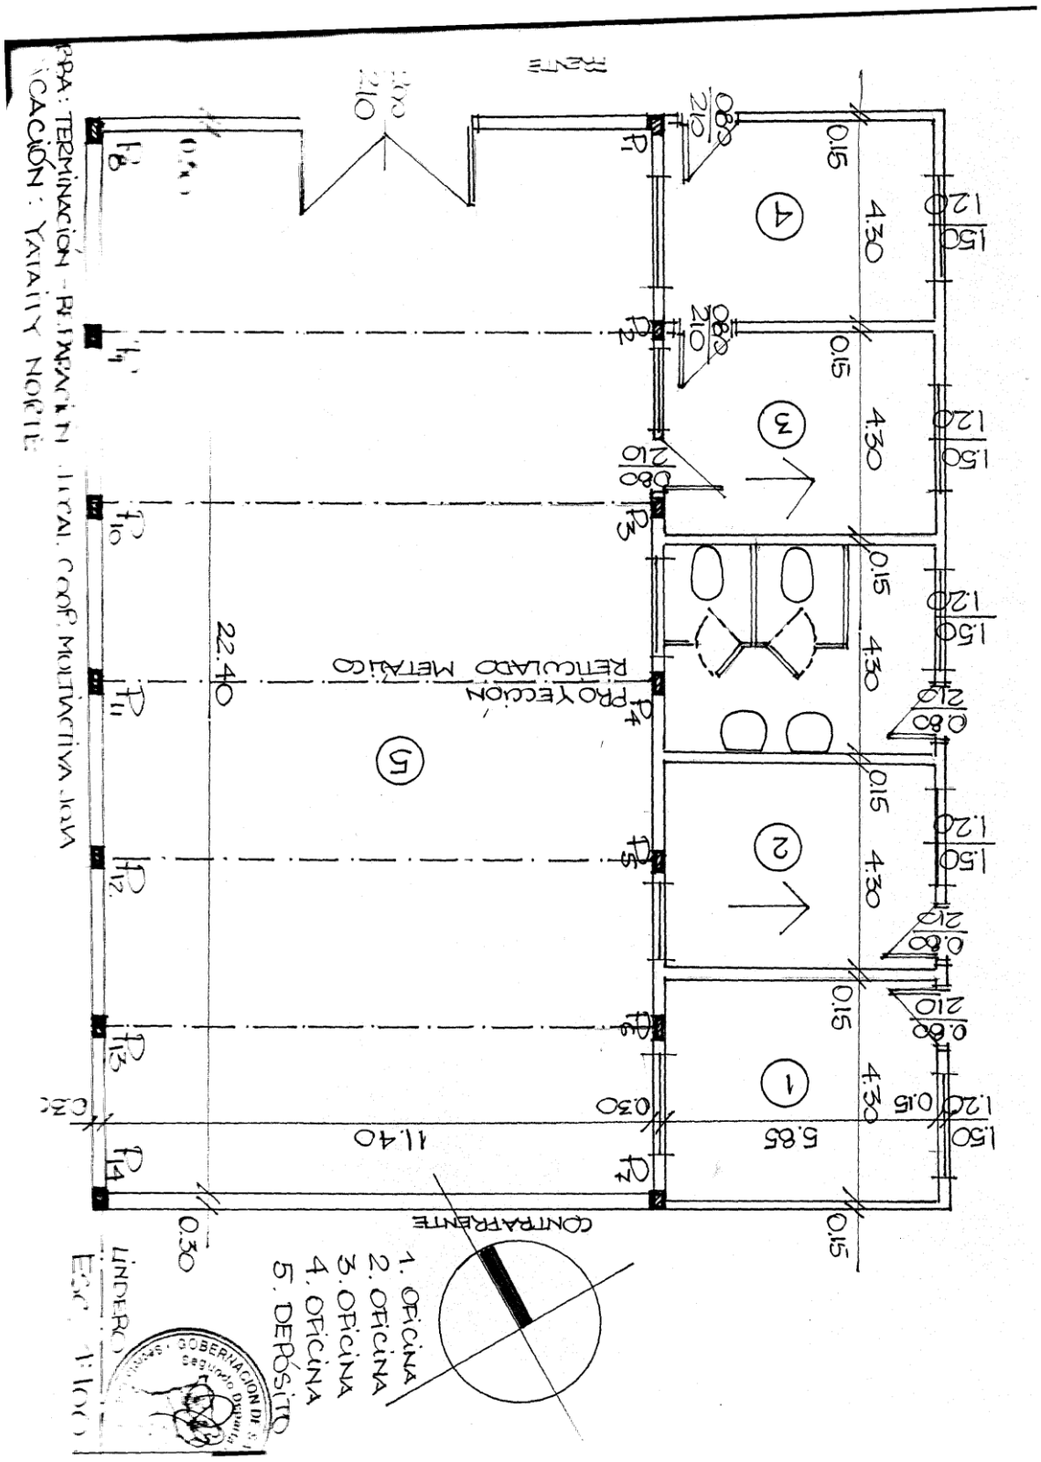

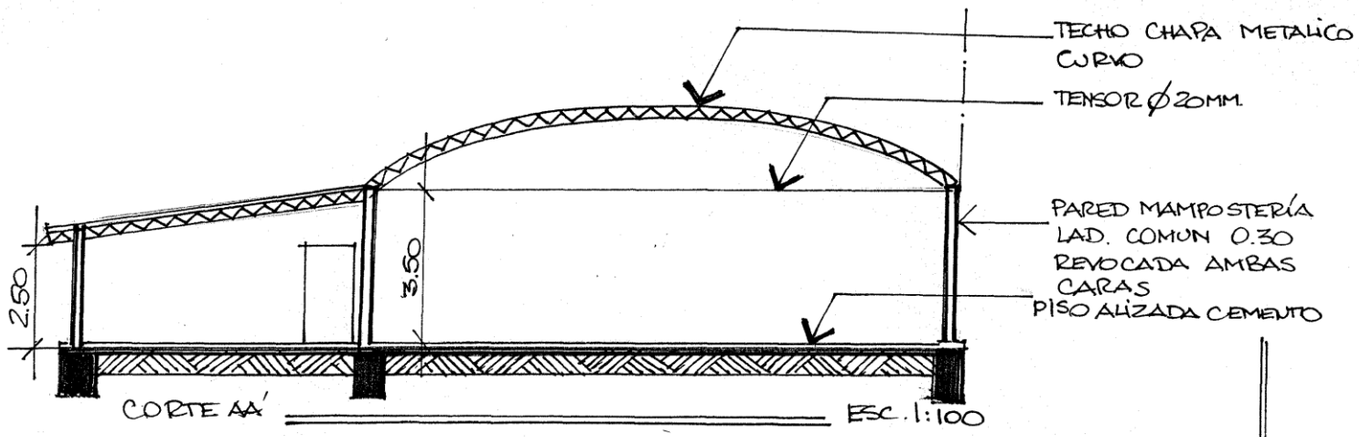

CORTE AA'

ESC. 1:100

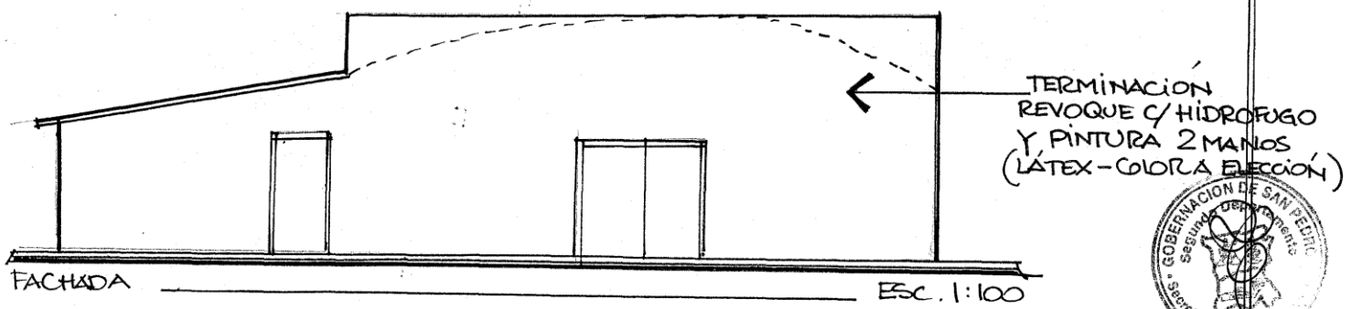

FACHADA

ESC. 1:100

PTA. TERMINACIÓN Y REPARACIÓN LOCAL - COOP. MULTIACTIVA JOJA

YATAITY NORTE - DPTO. SAN PEDRO

GOBERNACION DE SAN PEDRO
Segunda Departamental
Secretaría de