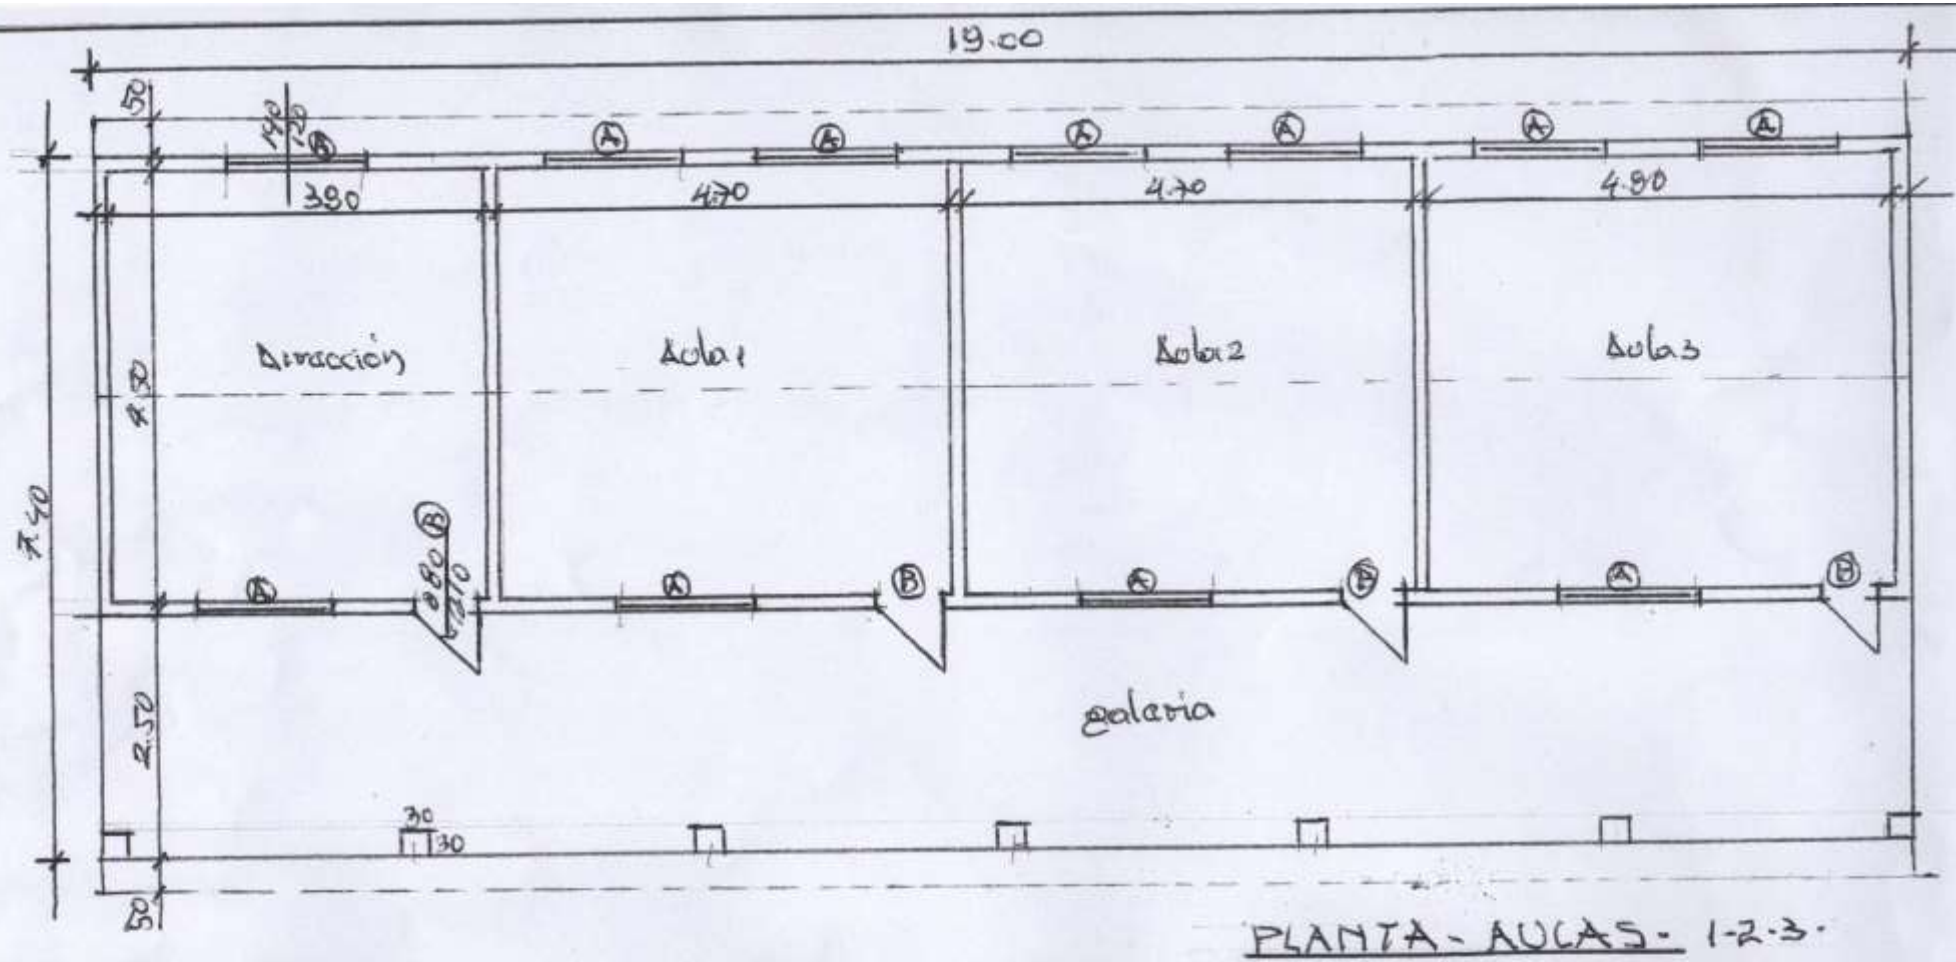

PLANTA - AULAS - 1-2-3.
ESC: 1:75

ESCUELA BÁSICA. 3465 - Virgen de Guadalupe CAMPO: HUGUA REY - Bº 8 de diciembre	REFACCION DE AULAS - Y REPARAC

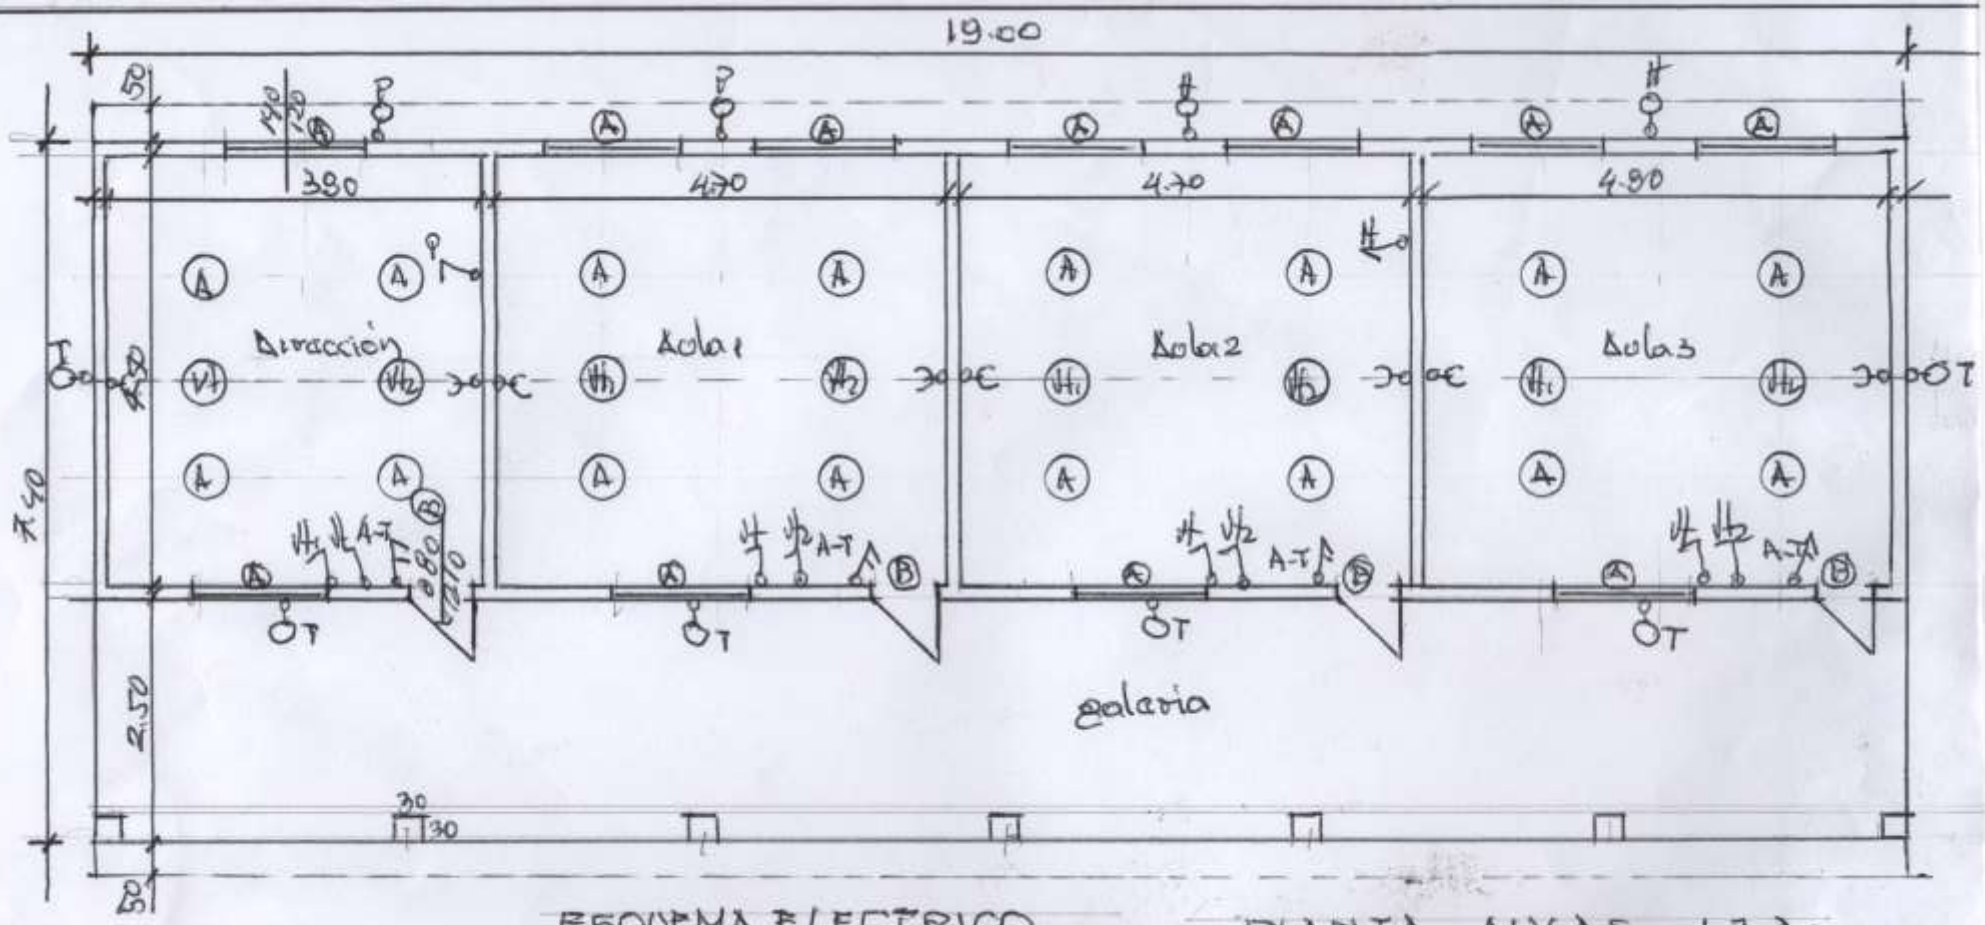

ESQUEMA ELECTRICO

PLANTA - AULAS - 1-2-3.
ESC: 1:75

ESCUELA BASICA. 3465 - Virgen de Lourdes	REFACCION DE AULAS - Y REPARAC
CAÑA: HUGUA REY - Bº 8 de diciembre	
Gral E. Aquino - S. PEDRO	

Arq. Carlos A

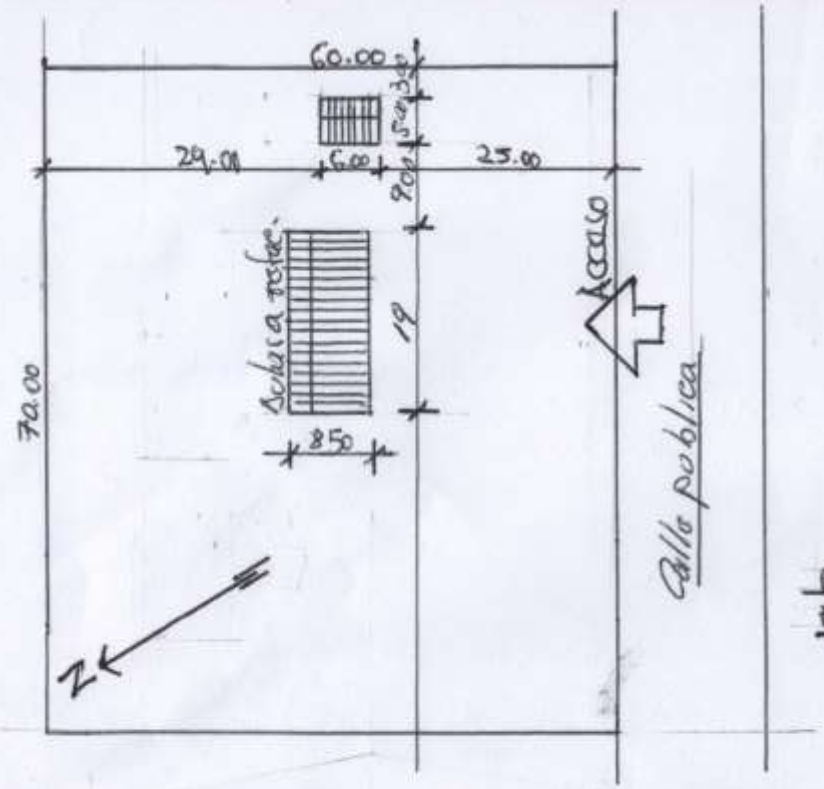

PLANTA DE UBICACION
ESC: 1:1250

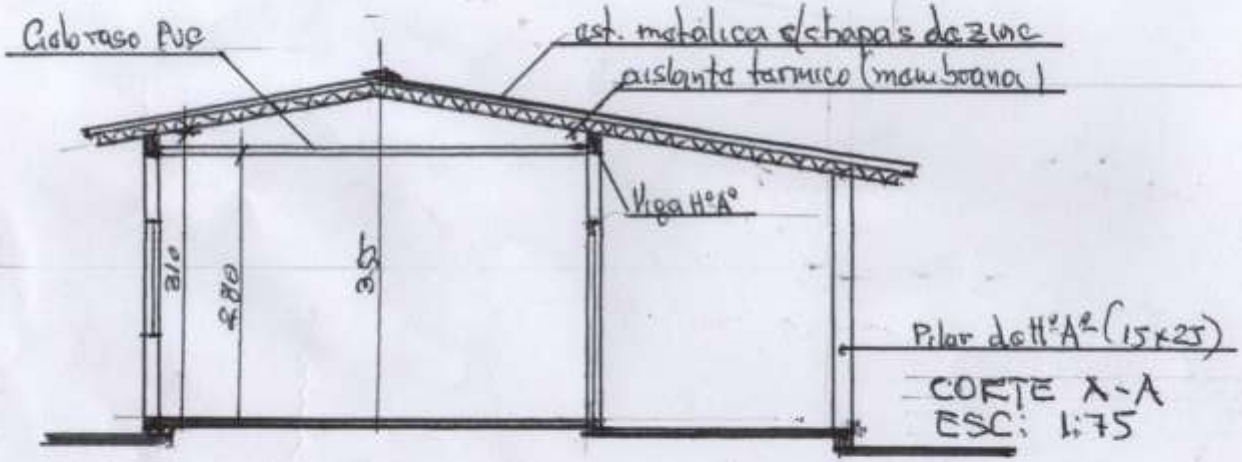

CORTE A-A
ESC: 1:75

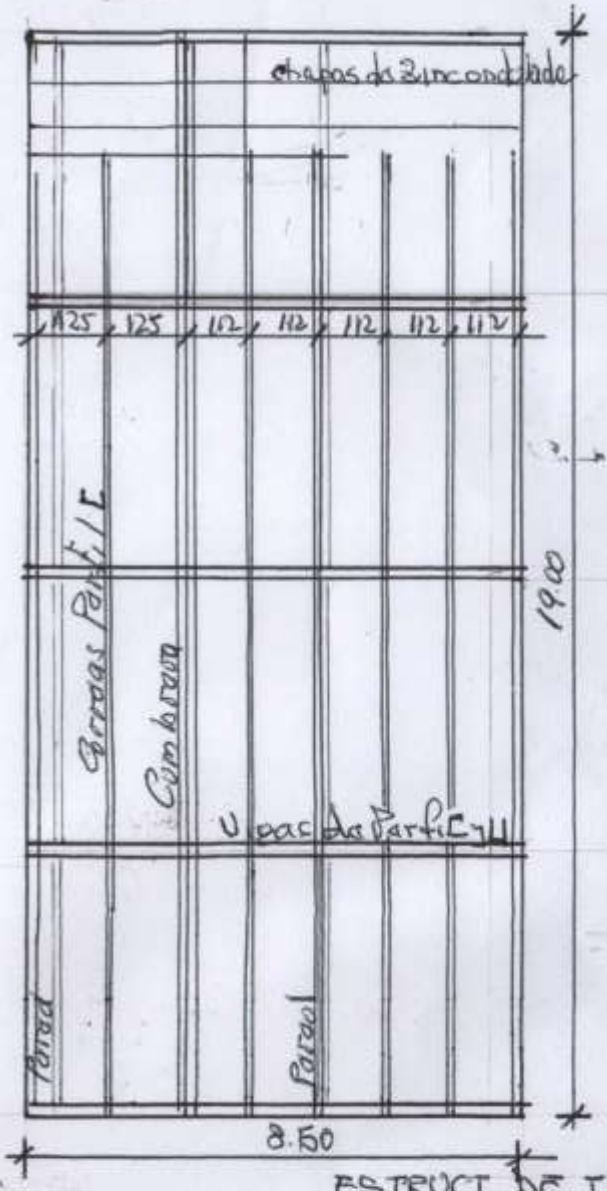

ESTRUCT. DE TECHO
ESC: 1:1250

ESCUELA. BASICA. 3465 Virgen de Caacupe, Cñia Hugua Rey. Bº 8 de Diciem. Gral E. Aquino - SAN PEDRO	REFACCION Y REPARACIONES DE AULAS	Arq. Carlos