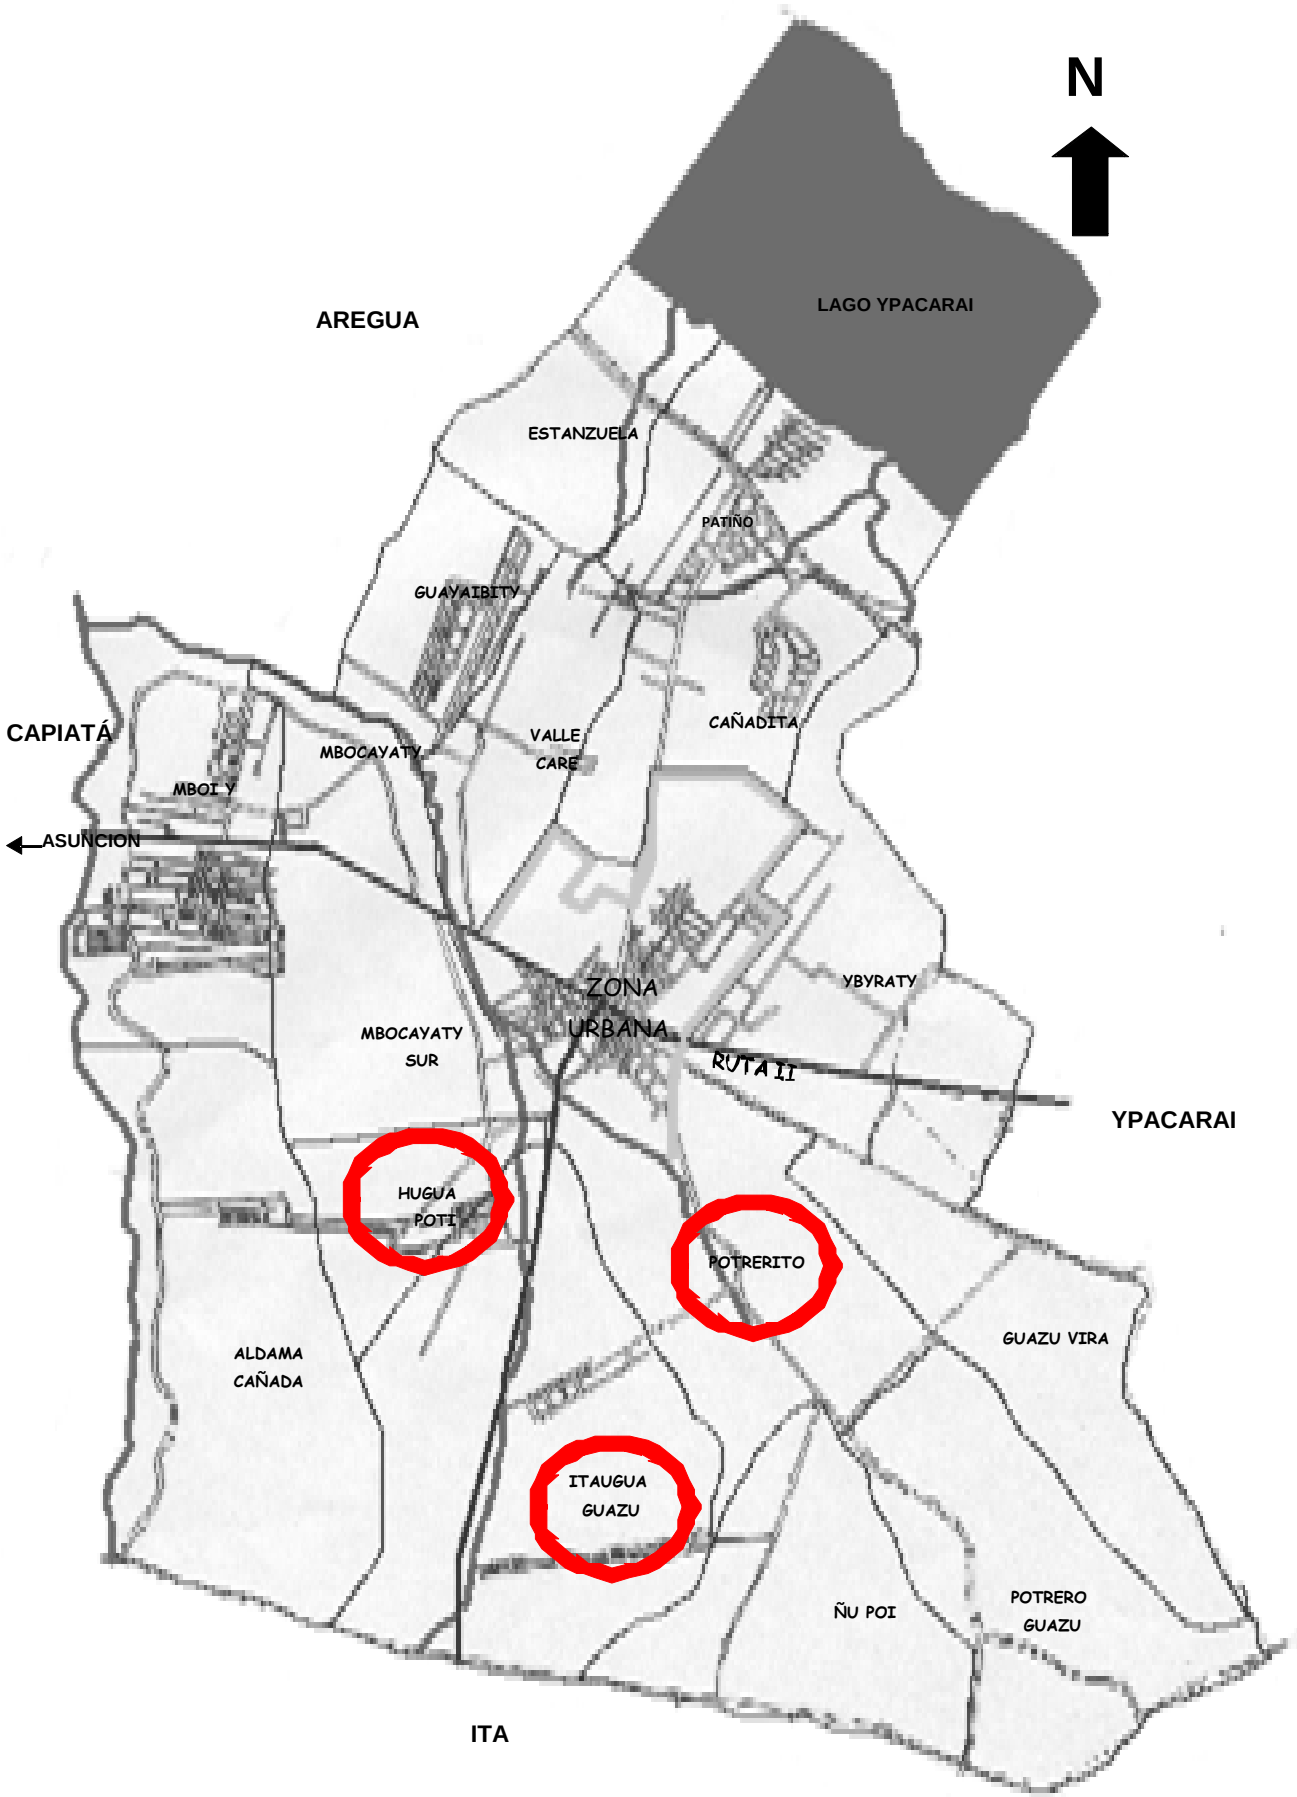DISTRITO DE ITAUGUÁ
PROYECTO PAVIMENTO TIPO EMPEDRADO
ZONA 42