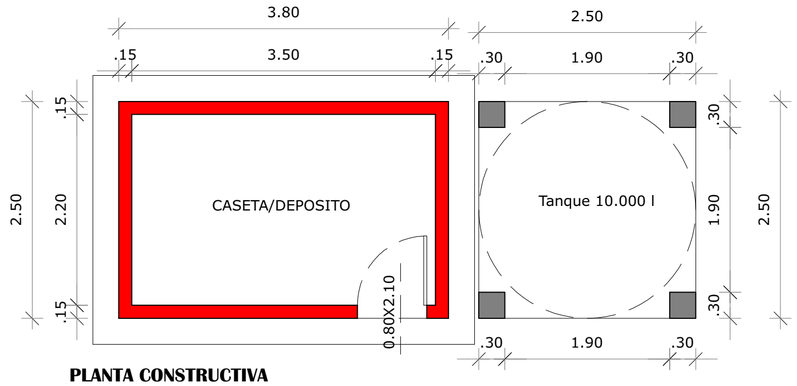

PLANTA CONSTRUCTIVA
ESCALA 1/50

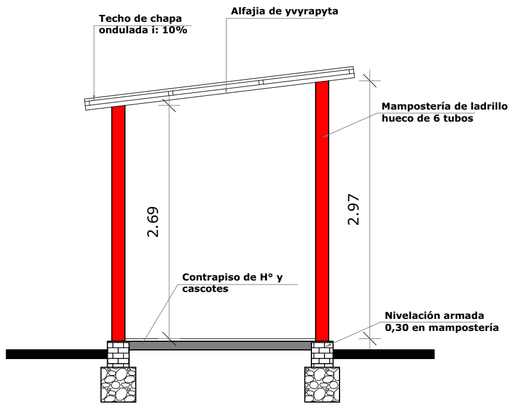

CORTE TRANSVERSAL
ESCALA 1/50

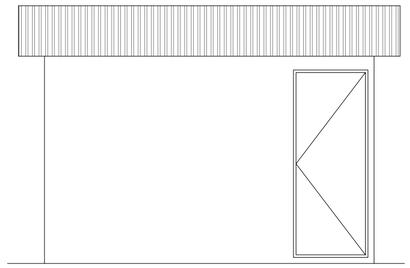

FACHADA FRONTAL
ESCALA 1/50

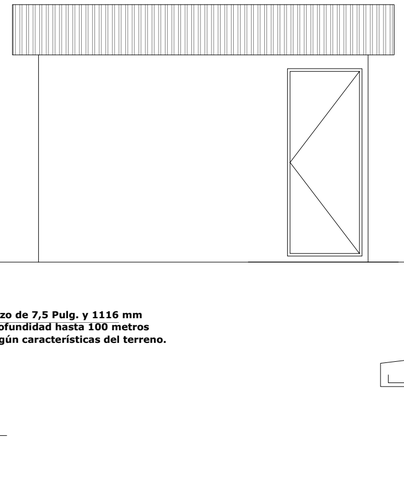

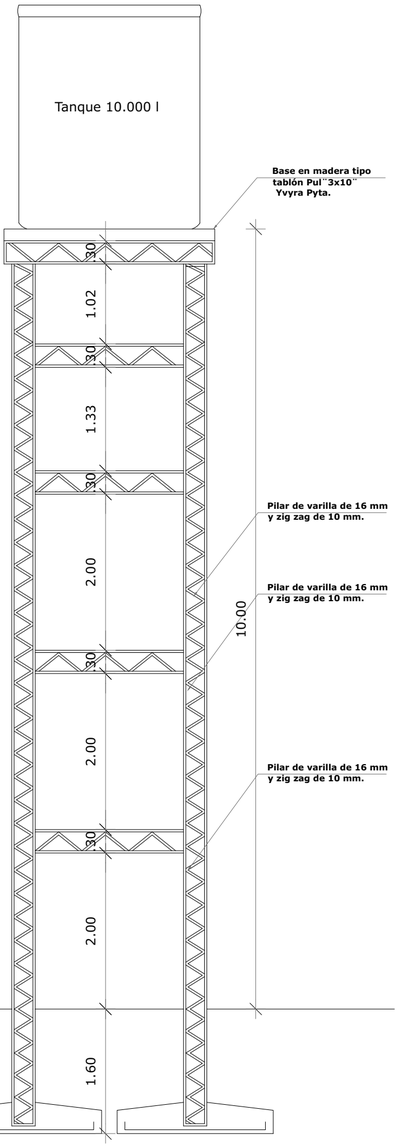

ALZADO TANQUE

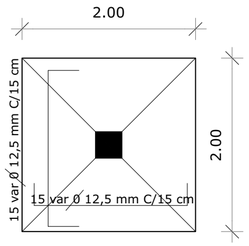

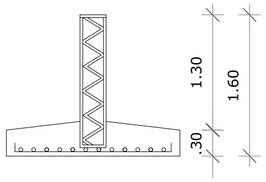

DETALLE DE ZAPATAS

3 VAR Ø 16 mm L 250 cm

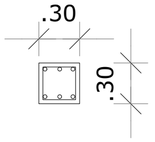

20 | 3 VAR Ø 16 mm L 290 cm | 20
250

17 ESTR. Ø 8 mm C/15 cm.

DETALLE DE VIGAS

GOBIERNO DEPARTAMENTAL DE CONCEPCION

¨Al servicio de la gente¨

ADMINISTRACION EDGAR IDALINO LOPEZ RUIZ

PROYECTO: CONSTRUCCION DE TANQUE CON ESTRUCUTA METALICA

UBICACION:

PROYECTO : GOBIERNO DEPARTAMENTAL

1