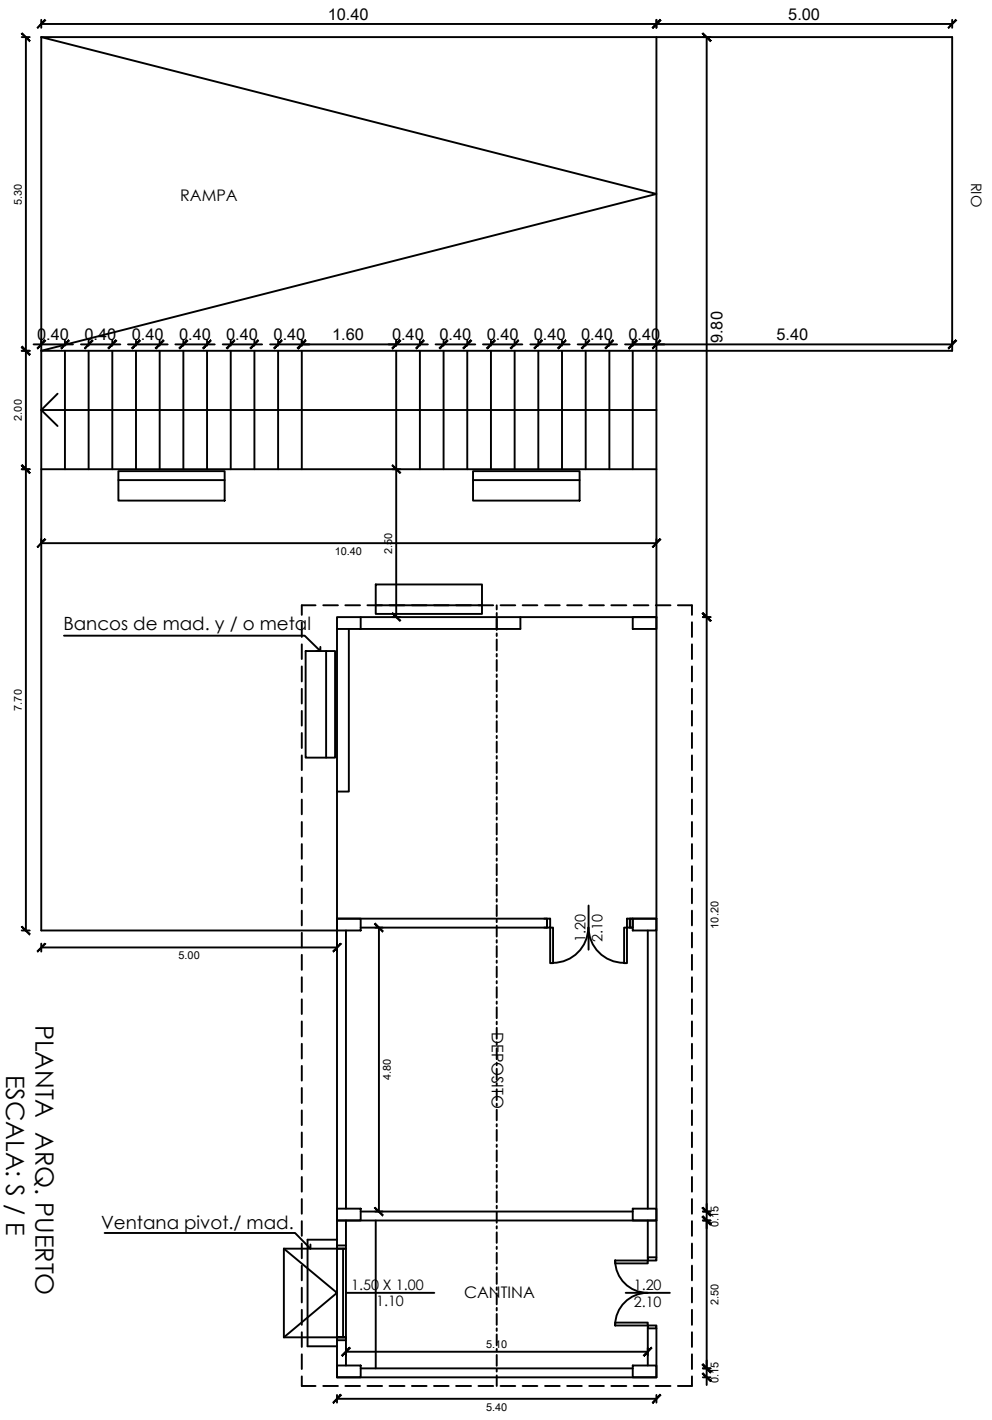

PLANTA ARQ. PUERTO
ESCALA: S / E

MINISTERIO DE EDUCACION Y CULTURA

DIRECCION DE INFRAESTRUCTURA

OBRA: Refaccion Puerto de Pto. Sastre	Lamina Nº: 01
PROFESIONAL: Arq. Ma. de Villamayor Registro Nº.3522	
LAMINA: Planta Arquitectonica	Esc.: S / E