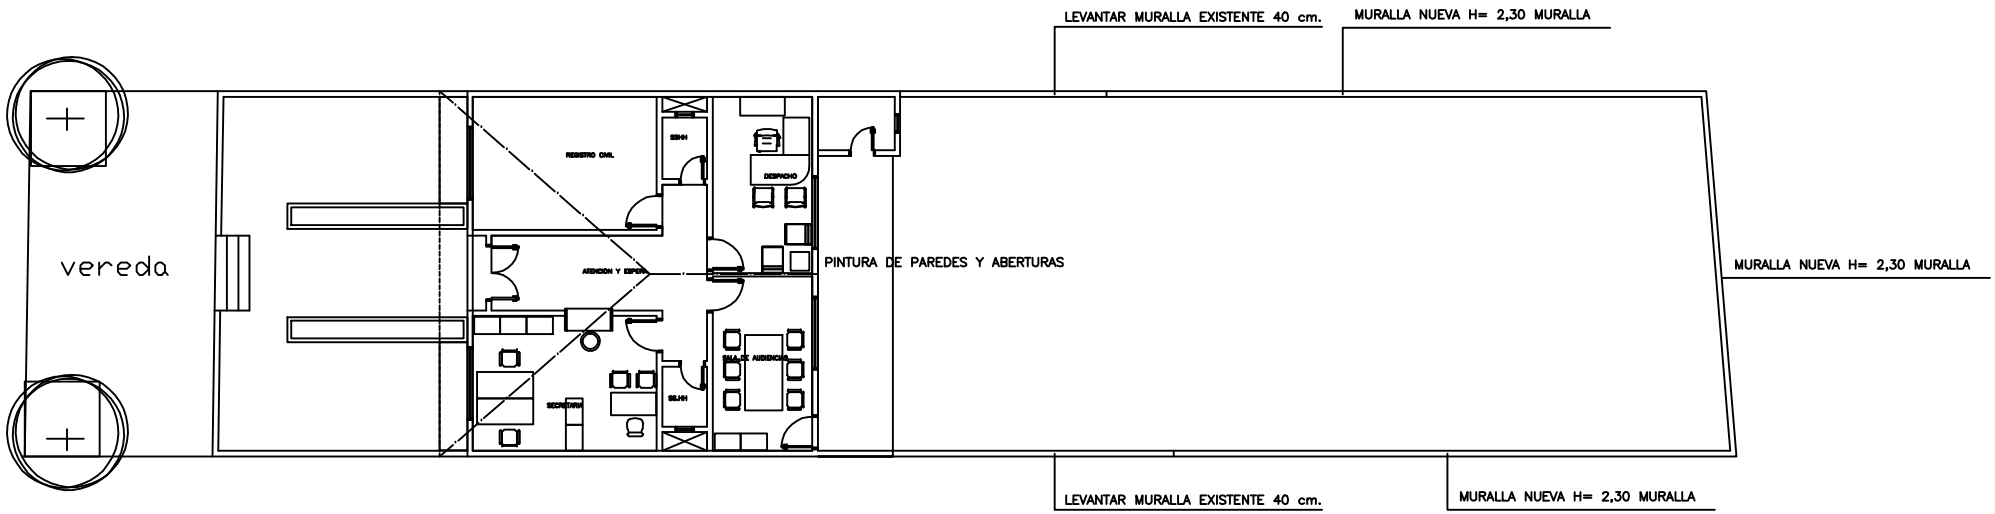

PROPUESTA

PODER JUDICIAL
CORTE SUPREMA DE JUSTICIA
DIRECCION DE INFRAESTRUCTURA FISICA

OBRA: MANTENIMIENTO JUZGADO DE PAZ UBICACION: TOBATI - CIRC. CORDILLERA			PLANO Nº 2
PLANO: PROPUESTA			
PROYECTO	ESCALA	DIBUJO	FECHA
DEPARTAMENTO DE OBRAS Y PROYECTOS		R. O.	FEBR. /09