PLANO
UBICACION

Area de Construccion de Empedrado 1.800m2.

Calle de empedrado

Calle de tierra

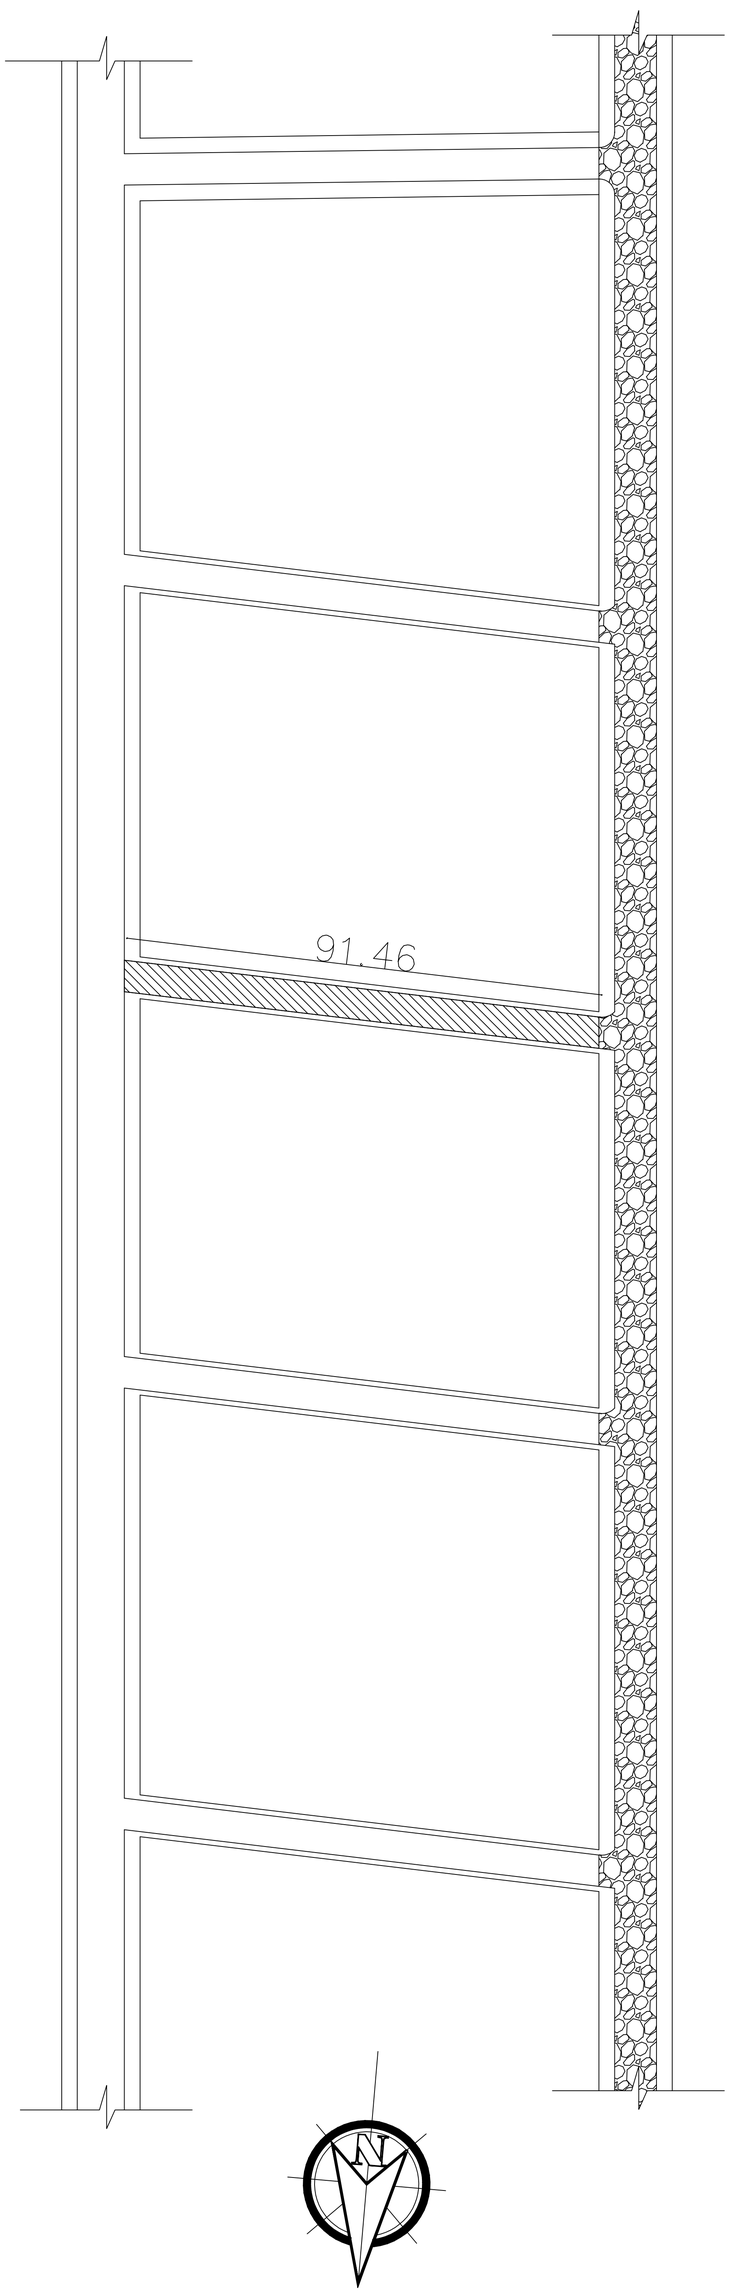

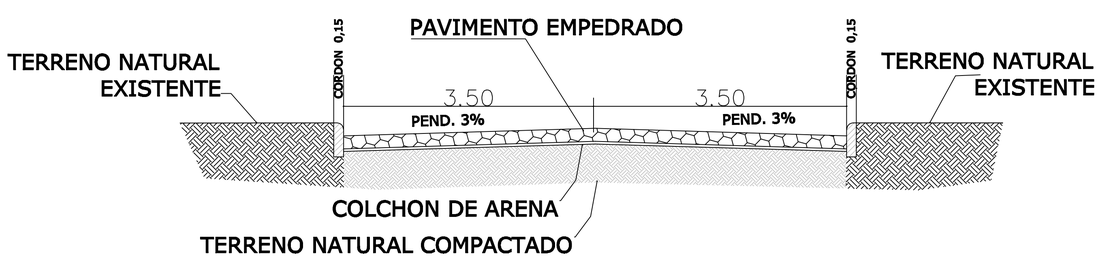

CORTE TIP. NORMAL

MUNICIPALIDAD DE PDTE. FRANCO

PROYECTO : CONSTRUCCION DE PAVIMENTO EMPEDRADO

LUGAR: Barrio Santa Ines – Km 6.5 Monday 1 – CONAVI

PLANO : PLANTA Y UBICACION

ELABORADO : DIRECCION DE OBRAS PUBLICAS

PROPUESTA : INTENDENCIA MUNICIPAL

DIRECTOR DE OBRA

DIRECCION : DIR. DE OBRAS

DISTRITO : PDTE. FRANCO

DPTO : ALTO PARANA

AÑO : 2013

LAMINA : 01