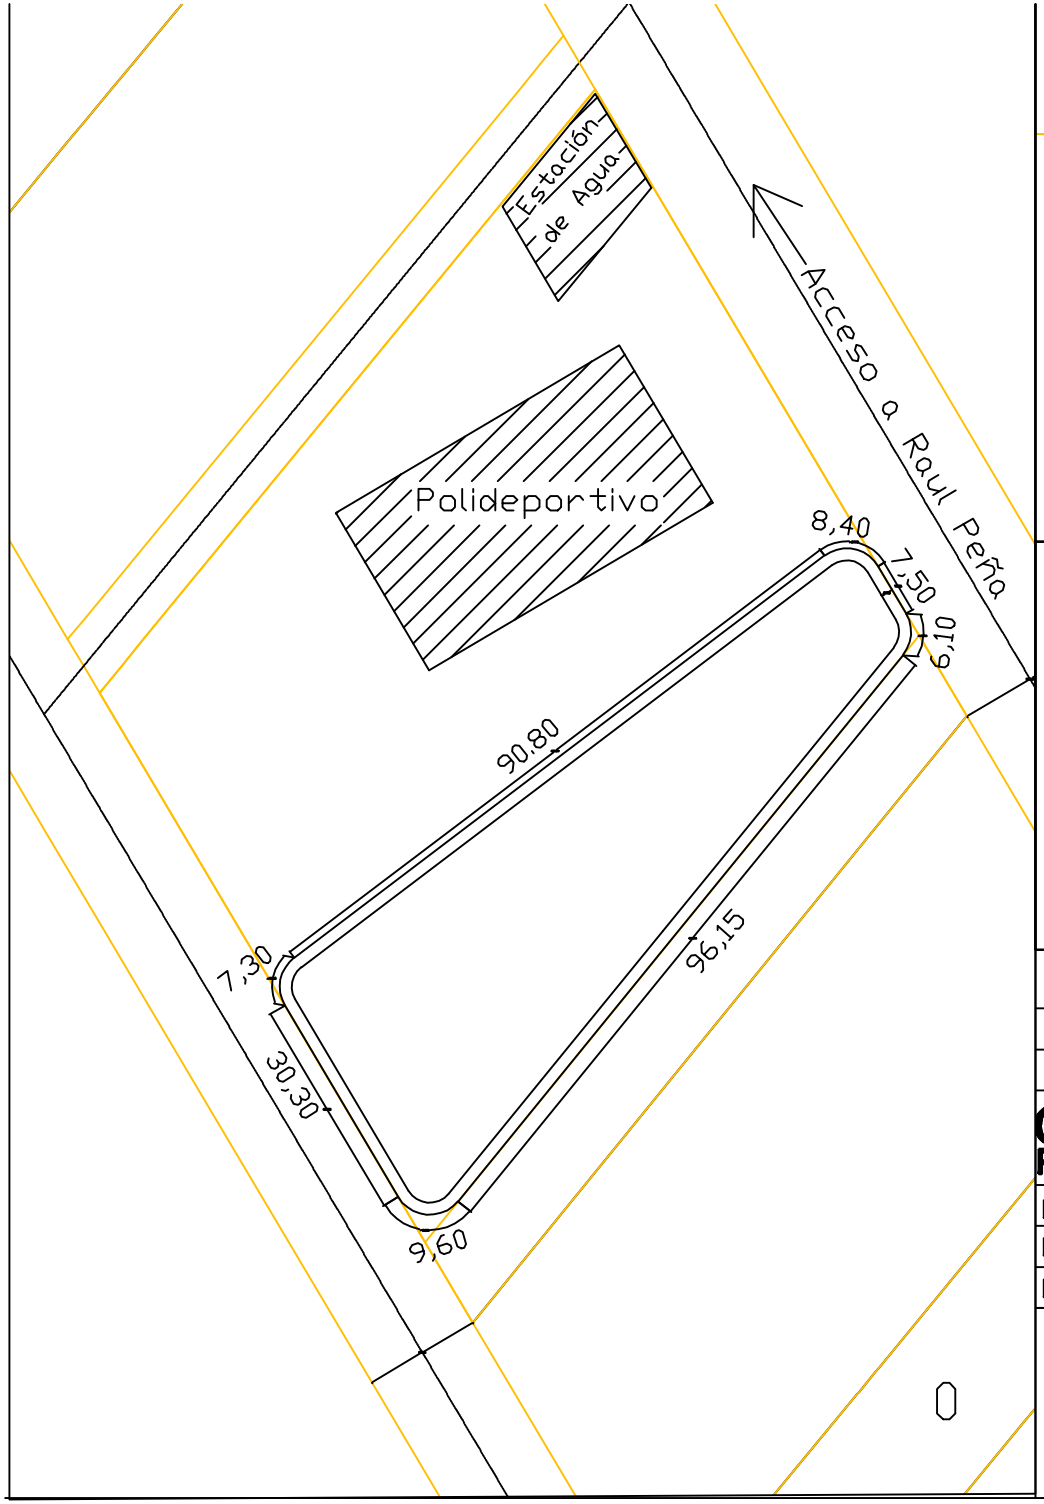


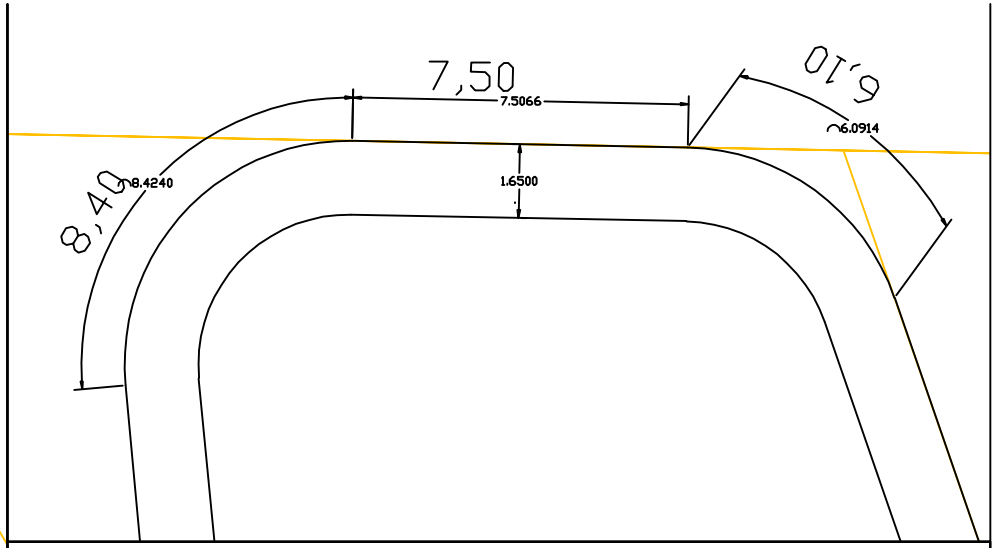


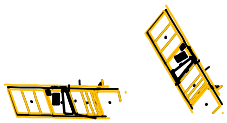

# MUNICIPALIDAD DE NARANJAL

**CONTRATACION DIRECTA N° .....**

**CONTRATO DE ELABORACION DE PROYECTOS DE INVERSION**

**OBRA:** CONSTRUCCION DE PLAZA

**Plaza Mcal. Estigarribia**

| | | |
|---|---|---|
| **PROYECTO:** | **ING. CESAR CRISTALDO** | |
| **DIBUJANTE** | **ING. ALDER RIOS** | |
| **FECHA** | **: FEB/ 2.013** | **ESCALA S/E** |

**DIBUJANTE** **PROYECTISTA** **V° B°**