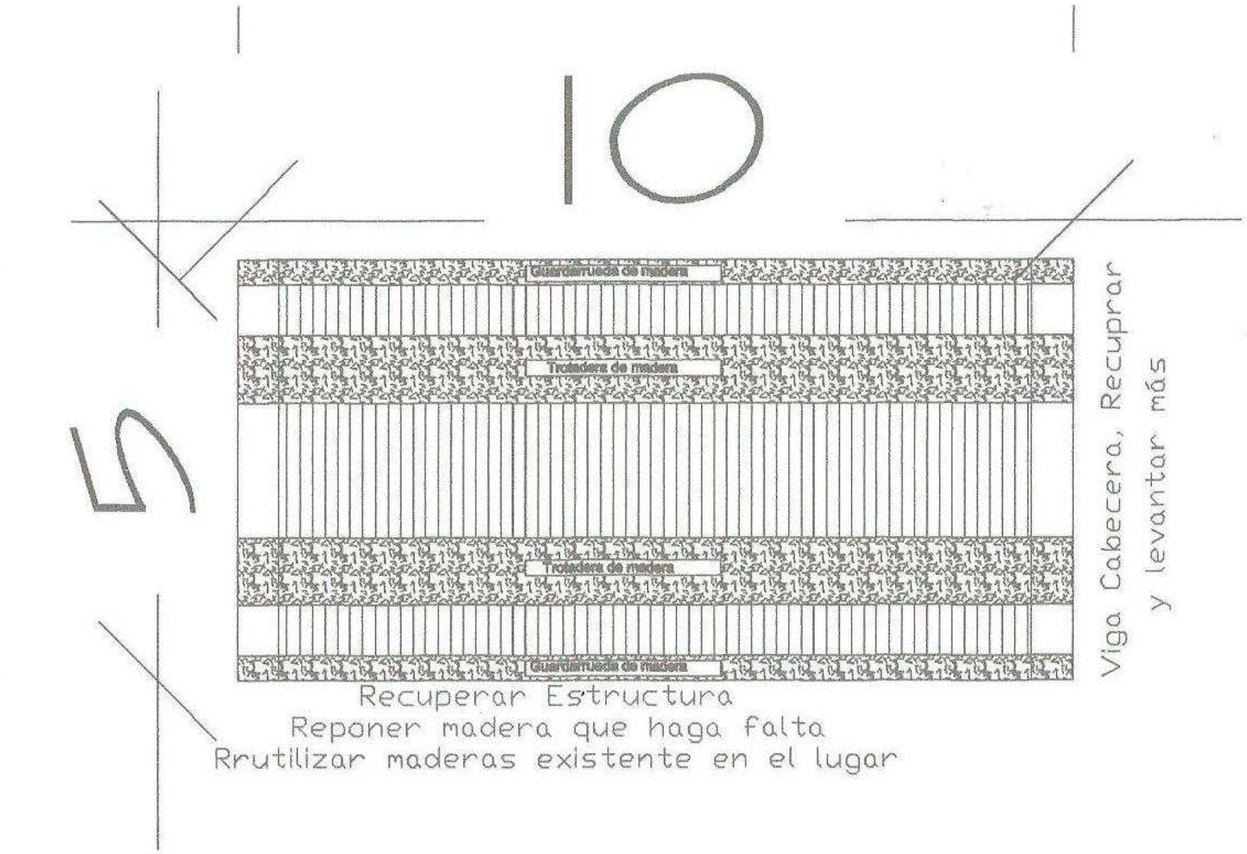

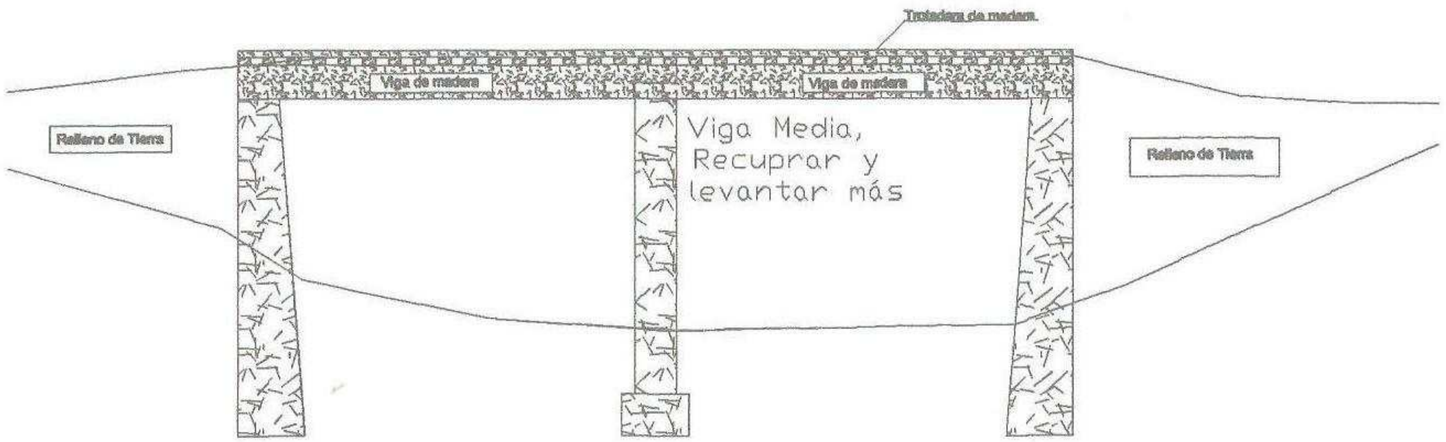

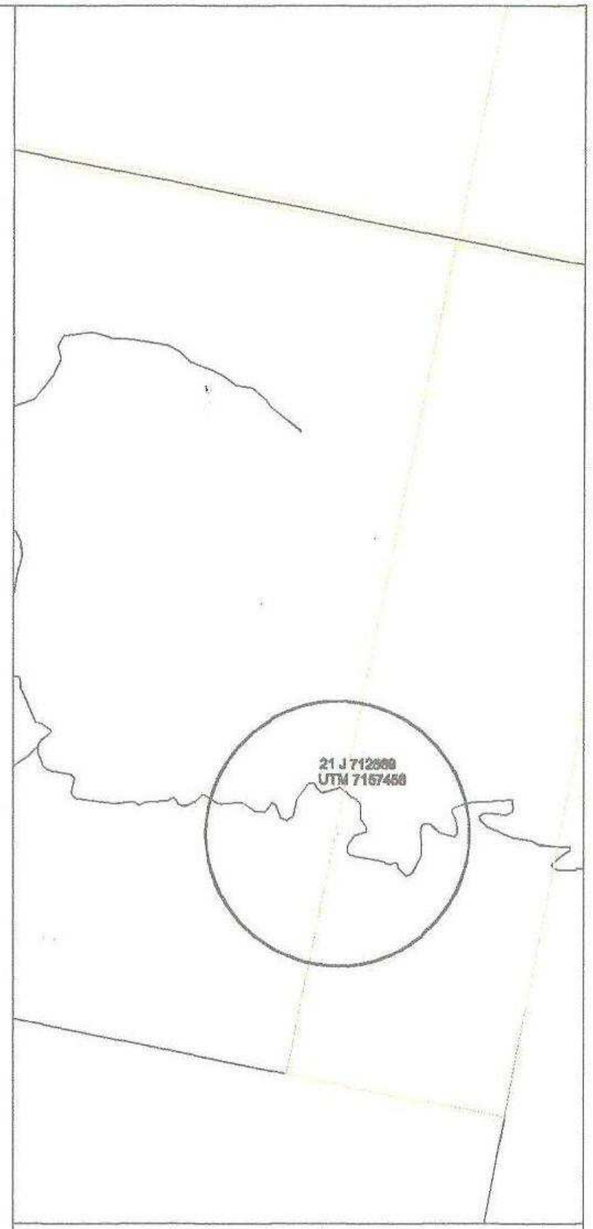

MUNICIPALIDAD DE SANTA ROSA DEL MONDAY

OBRA: REPARACION DE PUENTE DE MADERA

UBICACION: Salso Arroyo Km 8. Tramo Centro Vecinal . Distrito de Santa Rosa

Puente de Madera de 10,00 mts de luz y 5,00 mts de ancho y con Guarda Ruedas a ambos lados.

PROYECTISTA	: Ing Cesar Cristaldo	1
DIBUJANTE	: Ing. C. Cristaldo	
FECHA	: SET / 2014 ESCALA TO FIT	

V° B° DIRECTOR JEFE DIV. PROYECTISTA