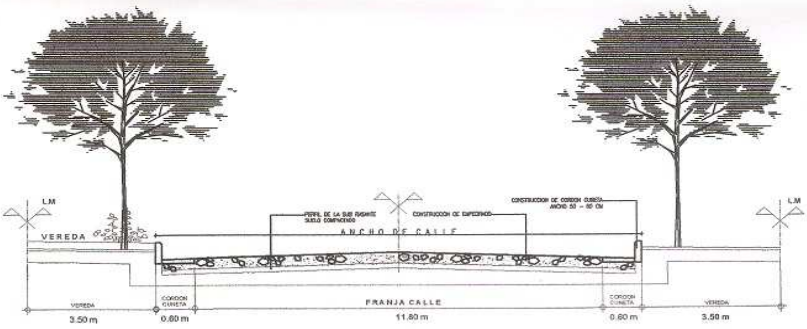

CORTE TIPO DEL EMPEDRADO

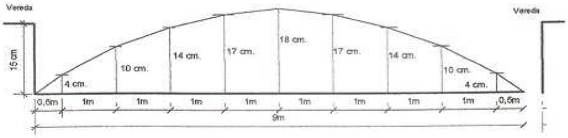

Perfil Transversal Tipo

Observación : Todas las Medidas se verificarán en obra.

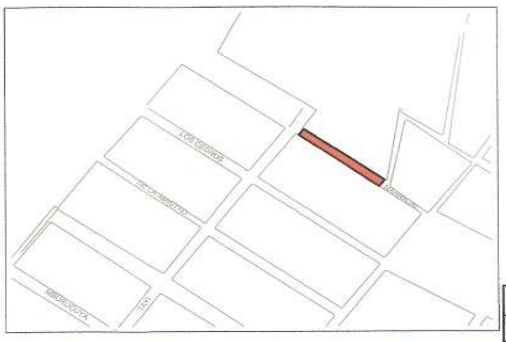

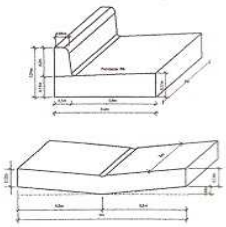

DETALLE DE CORDON CUNETA Y BADEN

EMPEDRADO - TRAMO NARANJAL	
ESCALA 1/500	
OBRA: Empedrado	DIRECCION: Barrio Quiteria
BRUNO BENITEZ PROYECTISTA – SALA DE PROYECTO	ARQ. EDGAR NETTO DIRECTOR DE PLANIFICACIÓN

MUNICIPALIDAD DE ENCARNACIÓN
DPTO. DE PLANIFICACIÓN