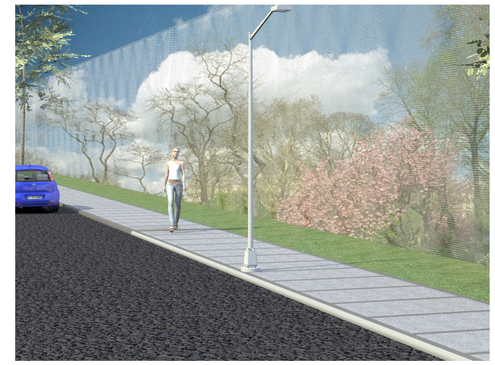

VISTA

RUTA 1

GAVIÓN TIPO
COLCHÓN DE 0.17

35

70

35

211

DETALLE DE CAMINERO DE 2.00 mts

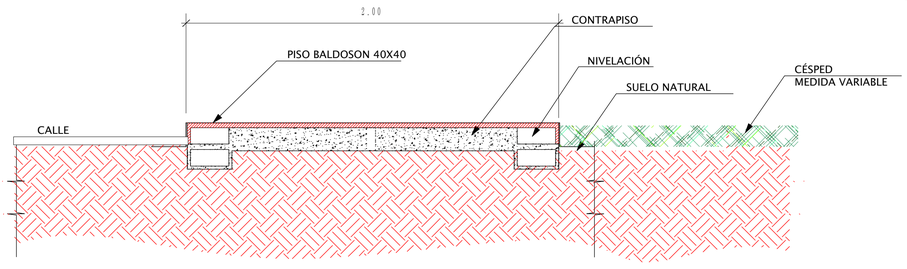

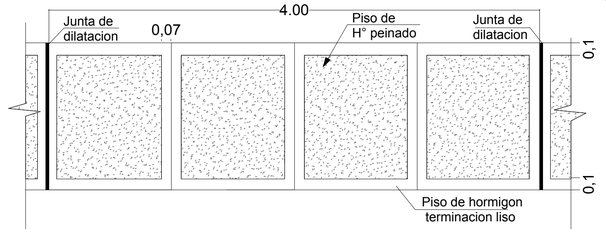

DETALLE DE PLANTA DE VEREDA

ESCALA 1/25

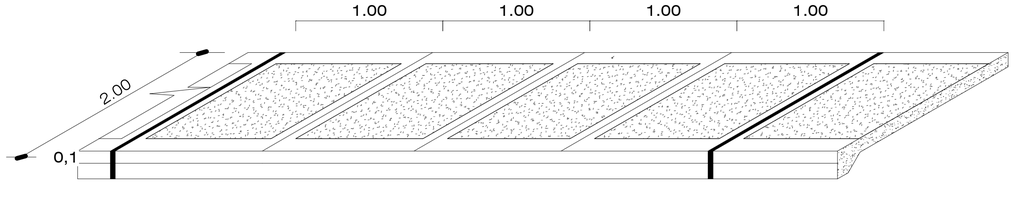

DETALLE DE ISOMETRIA DE VEREDA

SIN ESCALA

MUNICIPALIDAD DE GENERAL DELGADO

NORTE:

COMPAÑIA:

BARRIO SAN ISIDRO

PROYECTO :

CONSTRUCCIÓN DE VEREDA PERIMETRAL A LA RUTA

CONTENIDO :

PLANTA GENERAL/CORTE

PROFESIONAL:

Arq. Hugo Vazquez

ESCALA :

1/500