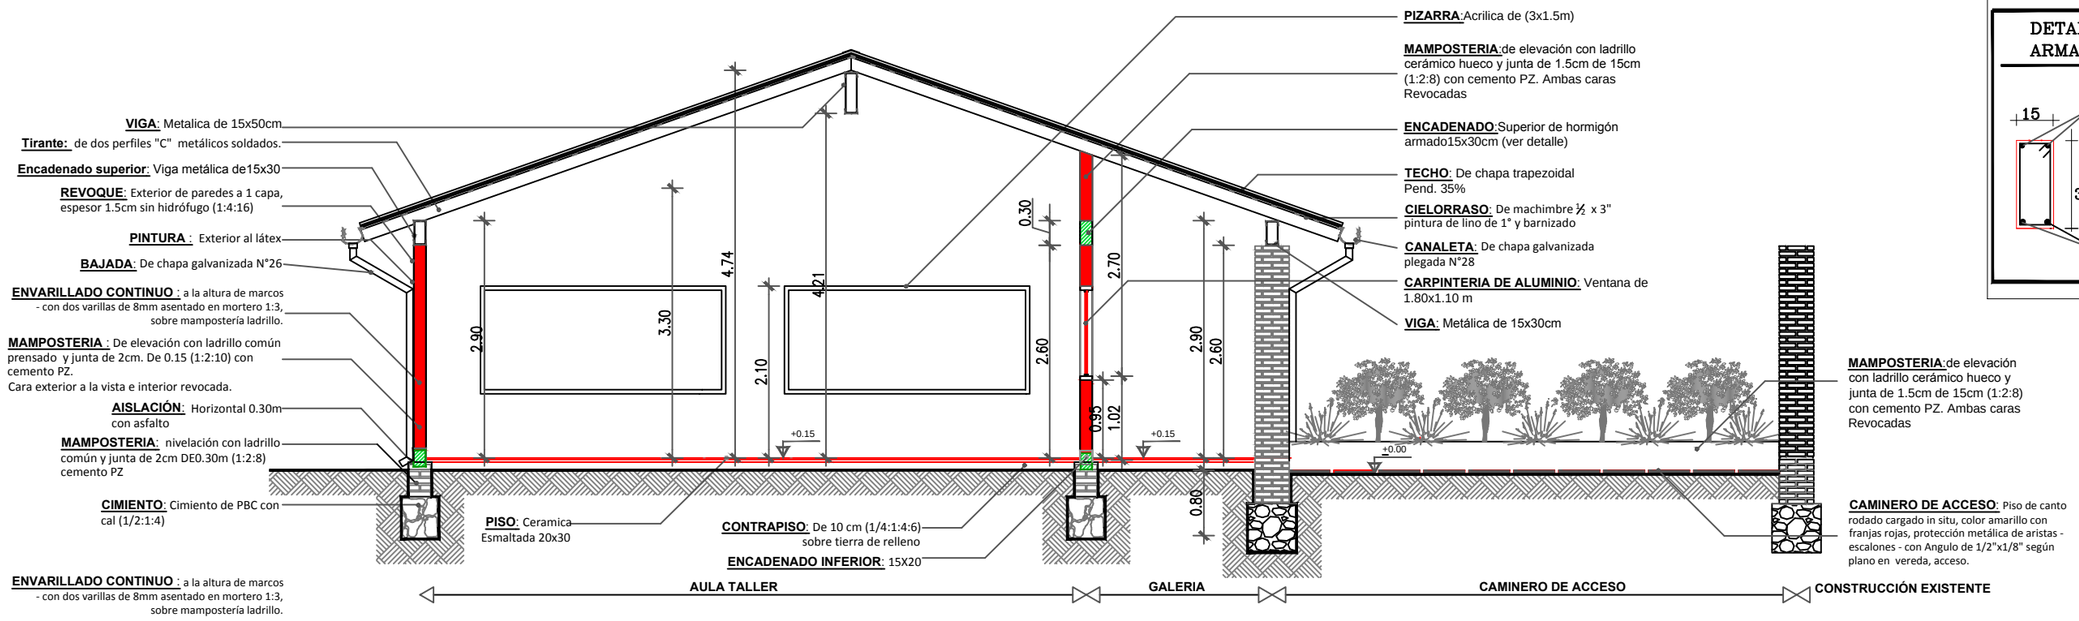

CORTE TRANSVERSAL

Esc._____1:75

DETALLE DE VIGA HORMIGÓN ARMADO (15x30)

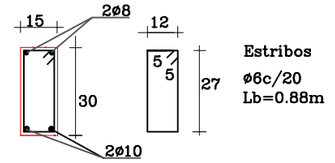

FACHADA NORTE

Esc._____1:75

MUNICIPALIDAD DE CAMBYRETA

"Cambyretá en Marcha"

Periodo de Gobierno 2015-2020

ITAPÚA - PARAGUAY

PROYECTO: Centro de Formación y Capacitación Laboral para el desarrollo Integral de Cambyretá

UBICACIÓN: RUTA 14- entre Bomberos voluntarios y Celsa Speratti

LÁMINA N°

06

Corte- Vista

FEBRERO DE 2018

ARQ. LUIS ROA BARTZ
DPTO. DE OBRAS

FRANCISCO JAVIER PEREIRA
INTENDENTE MUNICIPAL