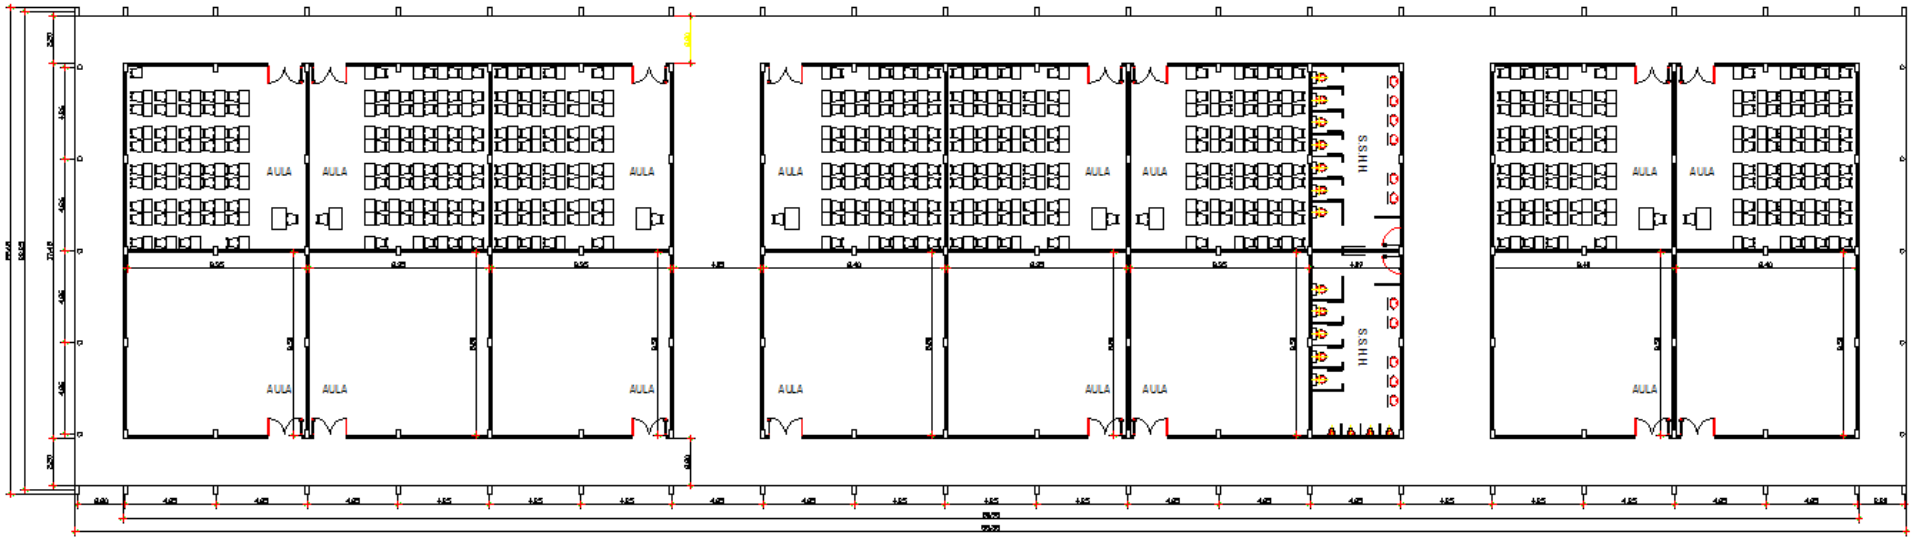

PLANTA BAJA - EDIFICIO AULAS - A

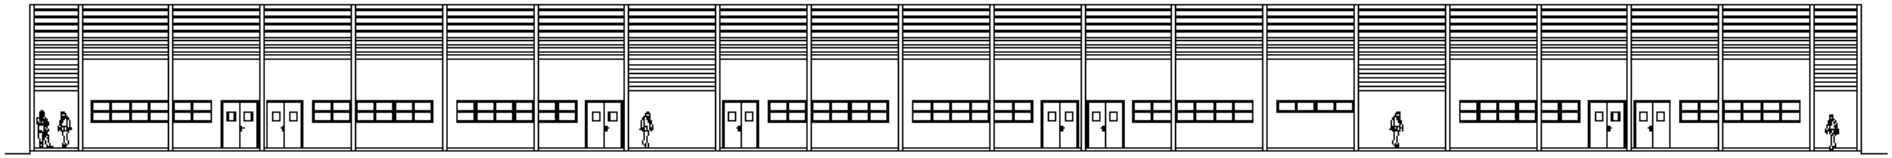

FACHADA NORTE - EDIFICIO AULAS - A
ESCALA 1 : 100

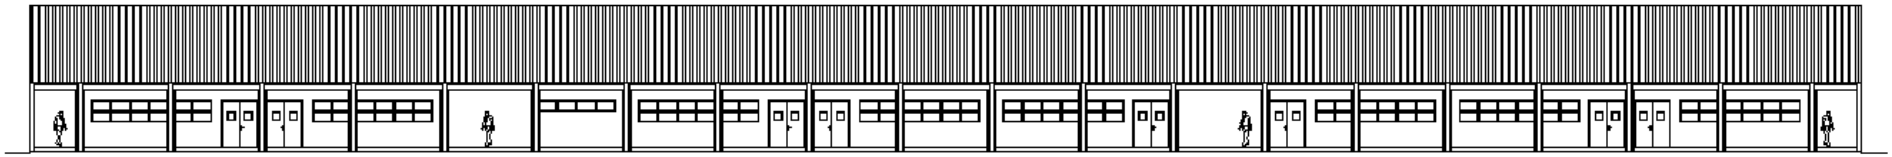

FACHADA SUR - EDIFICIO AULAS - A
ESCALA 1 : 100

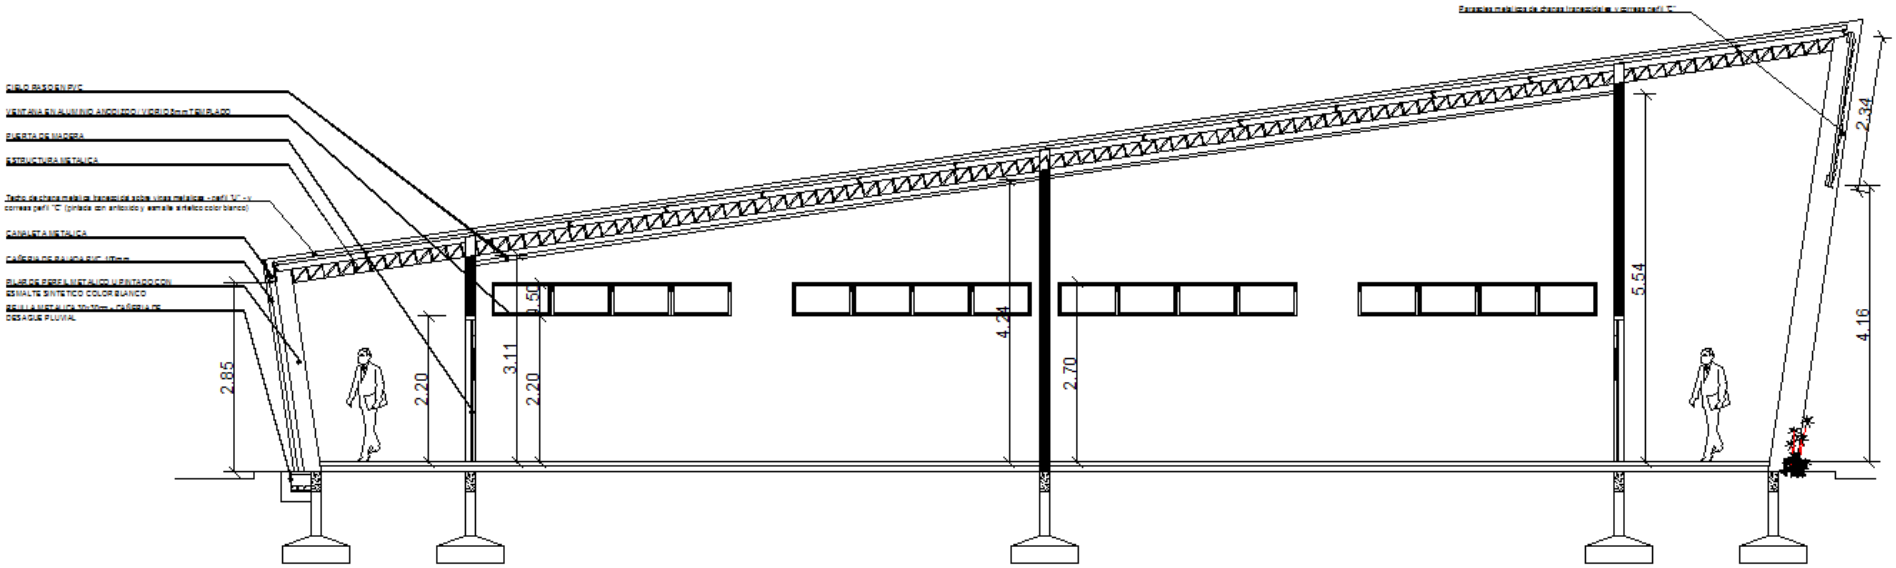

CORTE A - A - EDIFICIO AULAS - A

ESCALA 1 : 100

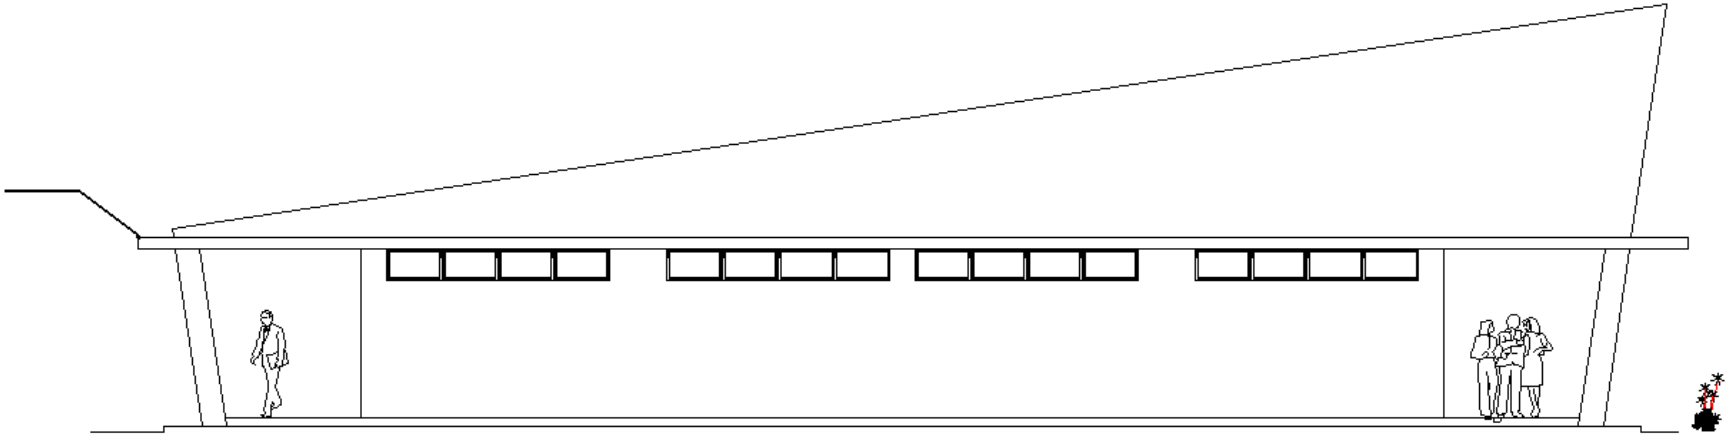

FACHADA ESTE/OESTE - EDIFICIO AULAS - A

ESCALA 1 : 100