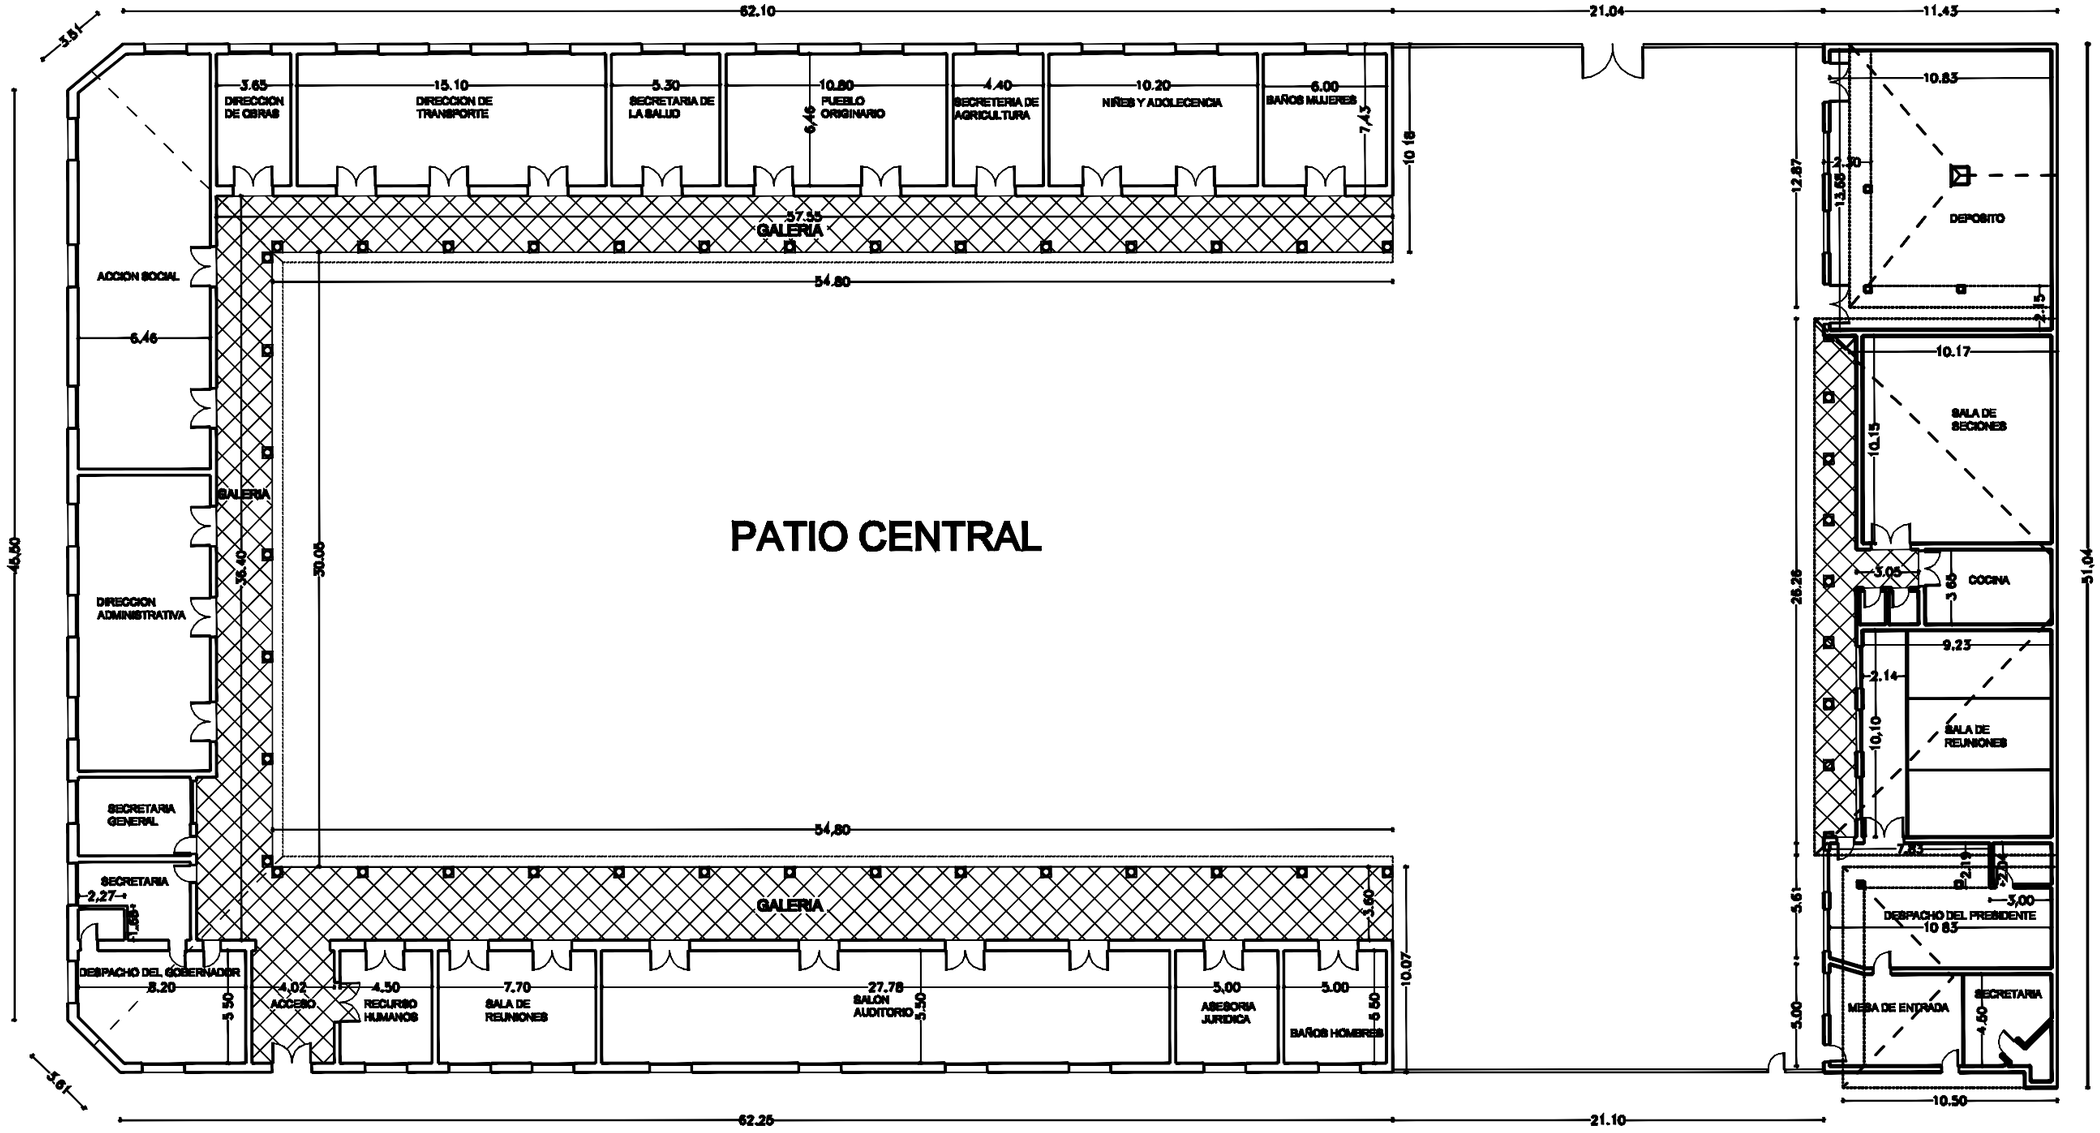

PLANTA ARQUITECTONICA ACOTADA