Puesto de contro de salida del pais

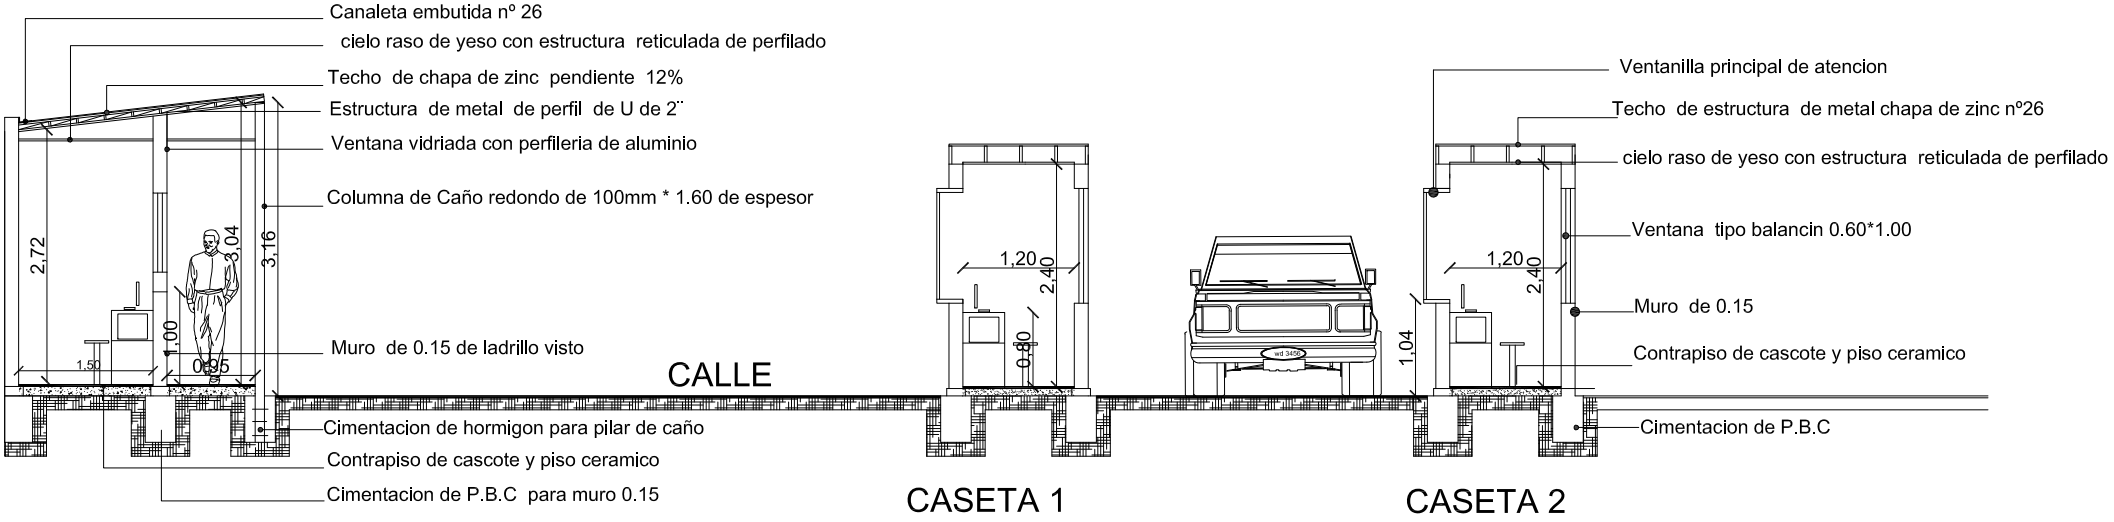

FACHADA PRINCIPAL (Caseta nº 1)

Escala 1:100