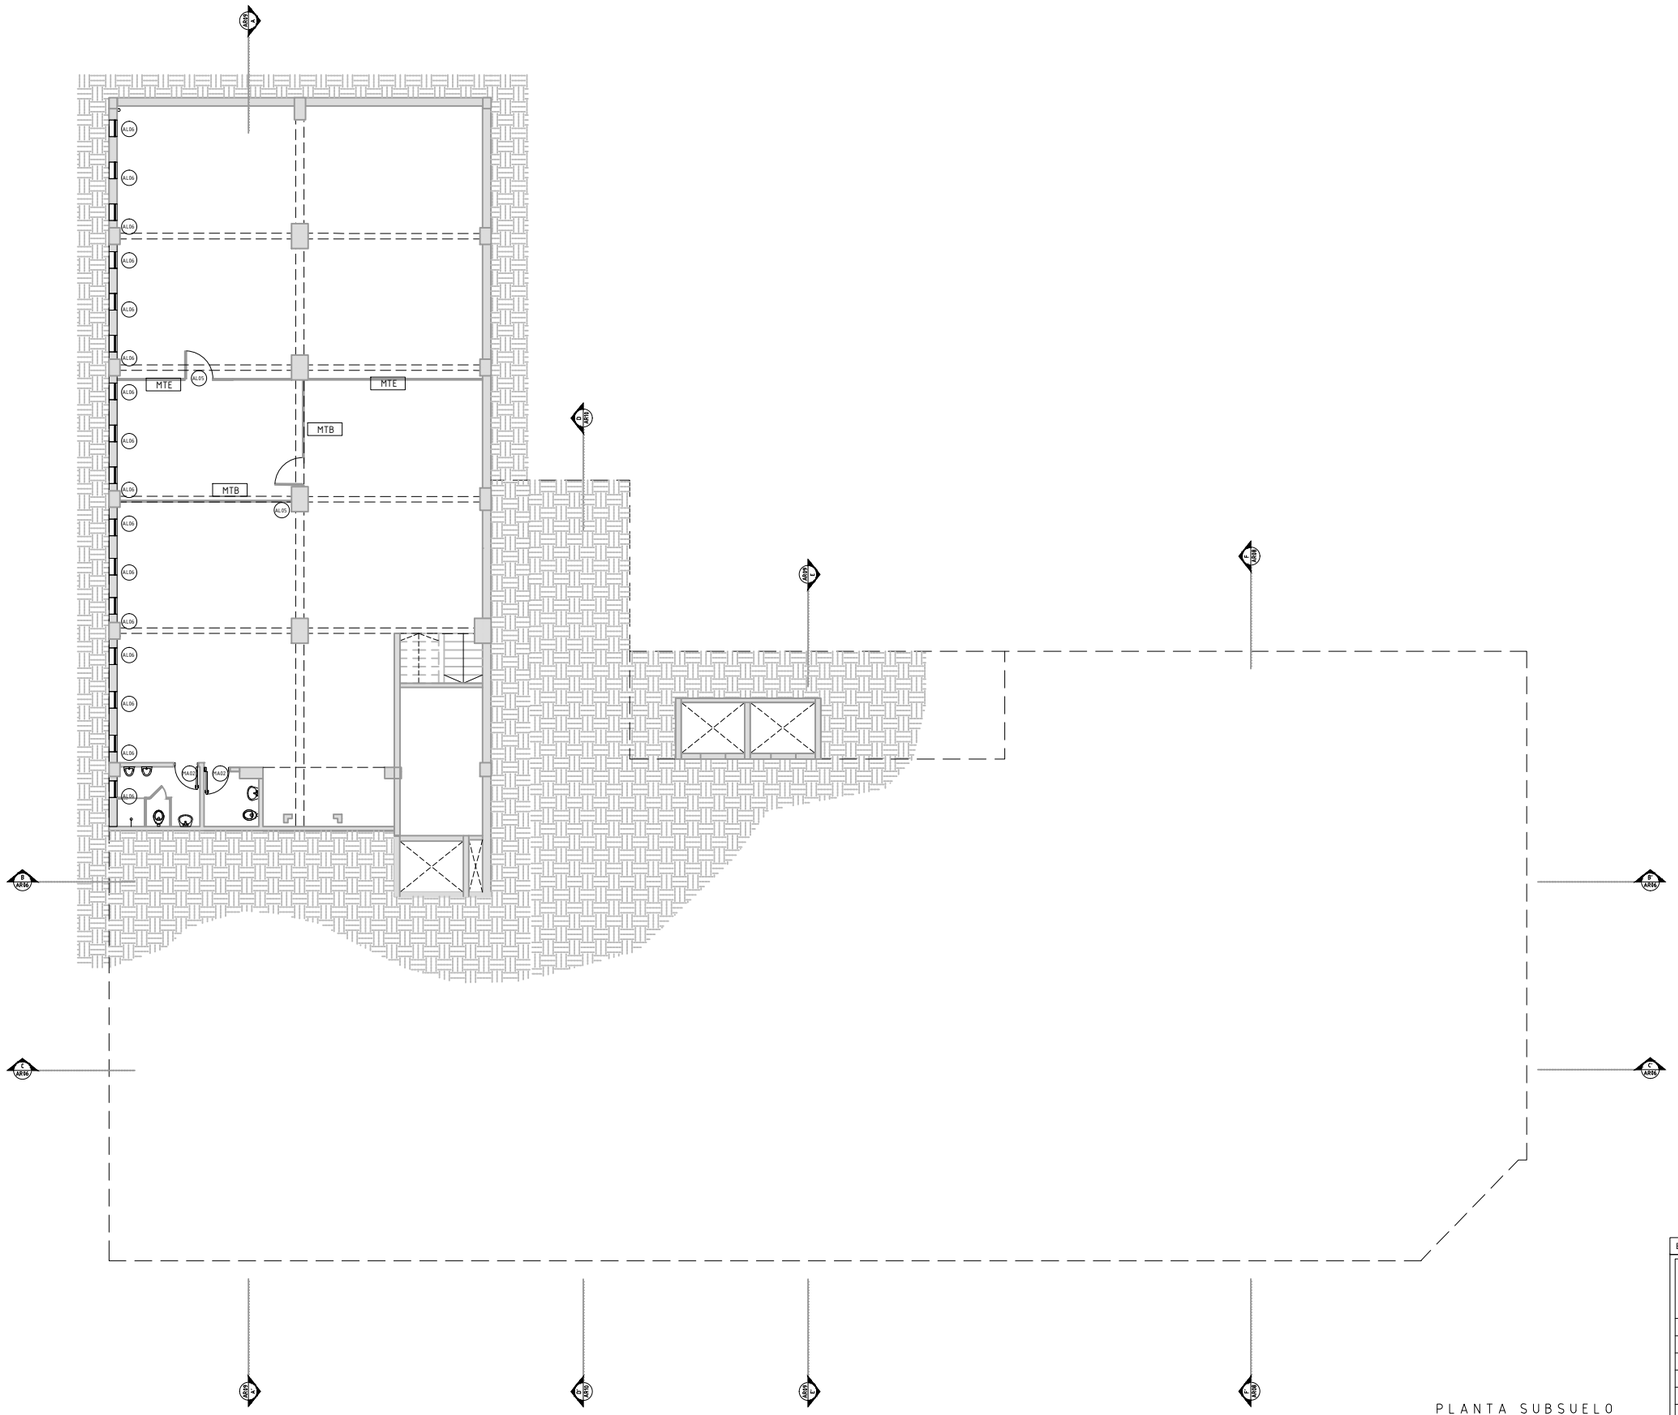

PLANTA SUBSUELO

ESC 1:100

PLANILLA DE ABERTURAS

AL	ABERTURAS CON PERFILERIA DE ALUMINIO ANODIZADO Y VIDRIO TEMPLADO	
REF	DIMENSIONES	CANT
AL01	1.40x1.40	0
AL02:	1.70x2.40	0
AL03:	1.70x2.40	0
AL04:	3.10x1.30	0
AL05:	0.90x2.10	2 u
AL06:	0.70x0.50	16 u
AL07:	0.70x1.40	0
AL08:	1.40x1.40	0
AL09:	0.40x0.40	0
AL10:	8.90x2.50	0
AL11:	3.70x8.90	0
AL12:	3.80x2.15	0
AL13:	1.00x1.00	0
AL14:	2.10x1.20	0
AL15:	1.40x0.60	0
AL16:	9.50x0.60	0
AL17:	5.00x0.60	0
MA	ABERTURAS DE MADERA	
MA01	0.80x2.15	0
MA02	0.70x2.15	2 u
MA03	1.00x2.15	0
MA04	0.80x2.40	0
MA05	0.90x2.15	0
MA06	1.00x2.15	0
MA07	1.50x2.15	0
MA08	1.20x2.15	0
M	ABERTURAS METALICAS	
M01	2.15x0.90	0
M02	2.15x0.60	0
M03	2.40x1.40	0
M04	2.40x1.40	0
M05	1.30x0.60	0
M06	2.50x2.40	0
M07	1.00x2.15	0
M08	1.40x1.40	0

BLOQUE-8 PLANTASUBSUELO-NOMENCLATURADEABERTURAS

MINISTERIO PUBLICO
FISCALIA GENERAL DEL ESTADO
OBRAS COMPLEMENTARIAS PARA TERMINACION DEL BLOQUE 8

UBICACION:	CHILE E/ JEJUI E YGATIMI
PROPIETARIO:	MINISTERIO PUBLICO
DIRECCIÓN:	CHILE E/ JEJUI E YGATIMI
PROFESIONAL:	DIRECCIÉ N DE OBRAS Y PROYECTOS PAT.No:
DIRECCIÓN:	HUMAITA E/NTRA. SEÑORA DE LA ASUNCIÉ N DE INDEPENDENCIA NACIONAL
CTA.CTE.CTRAL:	11-098-01/02/03/19
SUP. TERRENO:	8.784.26M2

PROFESIONAL PROPIETARIO

ESCALA 1:100

LÁMINA N° AR36A

Archivo CAD: FGE_B8-AR1-SS