MUNICIPALIDAD DE CAPIATA

DIRECCION DE INFRAESTRUCTURA PUBLICA Y SERVICIOS

DISEÑO DE PERFIL TRANSVERSAL

TRAMO: CALLE PUBLICA EXISTENTE, CÑIA 6ª POSTA YBYCUA, Bº PASO DE ORO

DETALLES CONSTRUCTIVOS	Lamina N° DC - 01	Escala 1/70
FECHA : MARZO 2022		

CORTE TRANSVERSAL

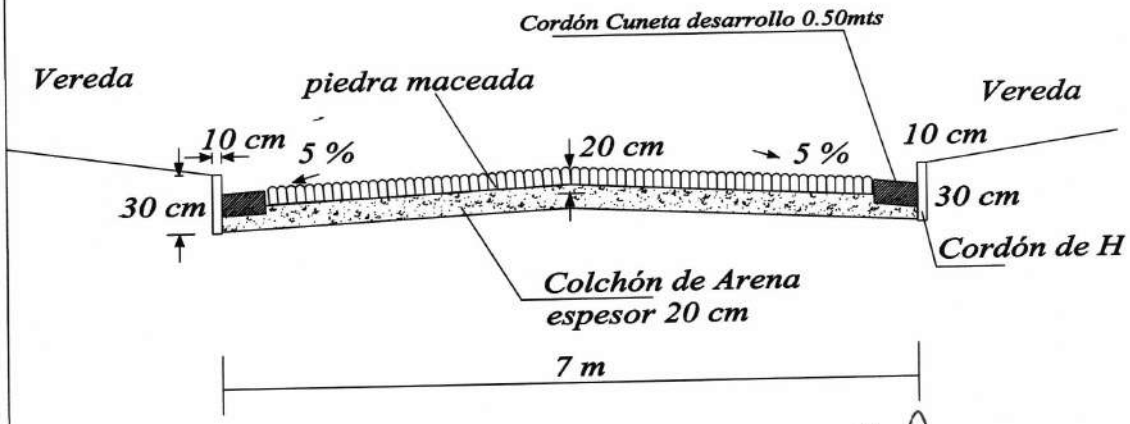

MUNICIPALIDAD DE CAPIATA
INFRAESTRUCTURA PUBLICA Y SERVICIOS

Arq. Jdey F. Benítez C.
Inf. Pública y Servicios
Municipalidad de Capiatá

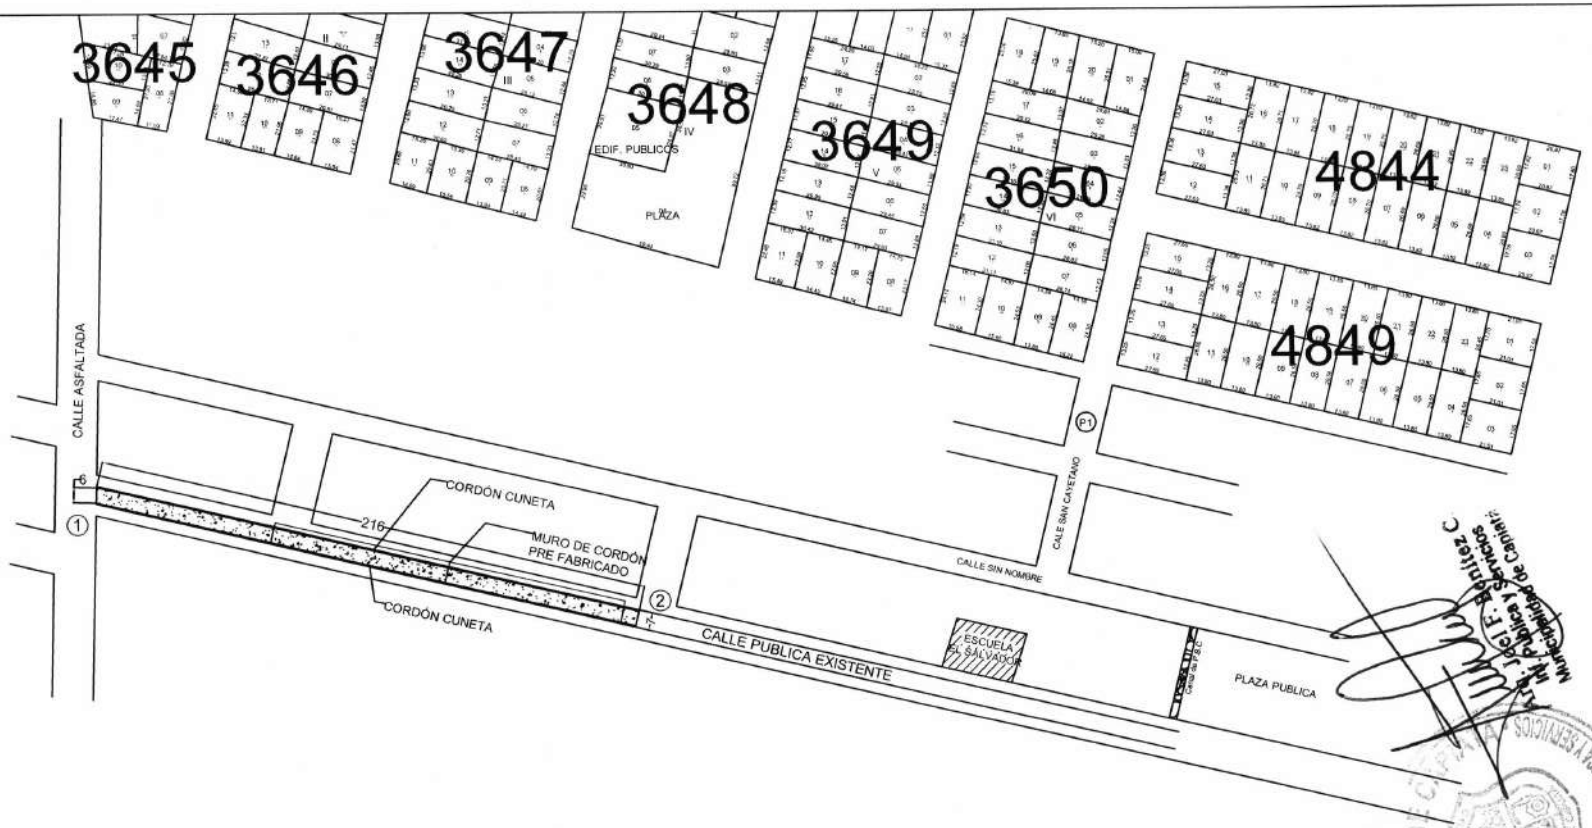

PLANO DE UBICACIÓN

Escala 1/2400

COORDENADAS U.T.M.

Punto Nº 1: X= 451.794 Y= 7.187.362

Punto Nº 2: X= 452.004 Y= 7.187.312

OBRA: PROYECTO DE EMPEDRADO	CALLE PUBLICA EXISTENTE CÑIA 6ª POSTA YBYCUA, Bº PASO DE ORO	2021	NM
	DEPARTAMENTO: CENTRAL - DISTRITO: CAPIATÁ		
DEPARTAMENTO DE INFRAESTRUCTURA PUBLICA Y SERVICIOS			