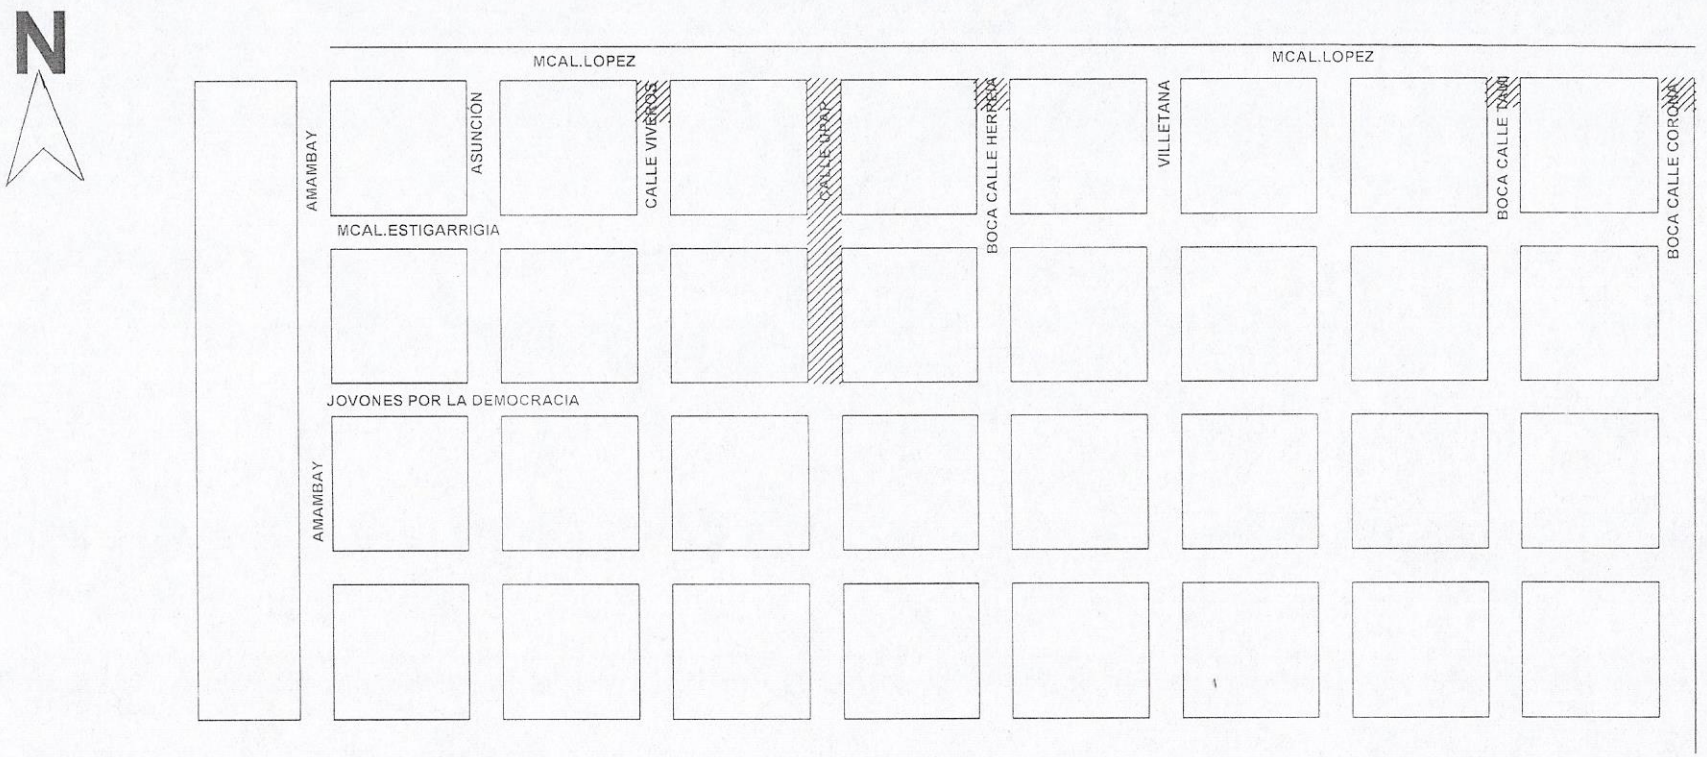

PROYECTO EMPEDRADO CALLES PERPENDICULARES A BULEVAR

MUNICIPALIDAD DE VILLETA
Dpto. de Obras

PLANTA DE UBICACIÓN
Escala.....S/E

ARQ. DELIA ID
REG. PROF. MOPC 1004