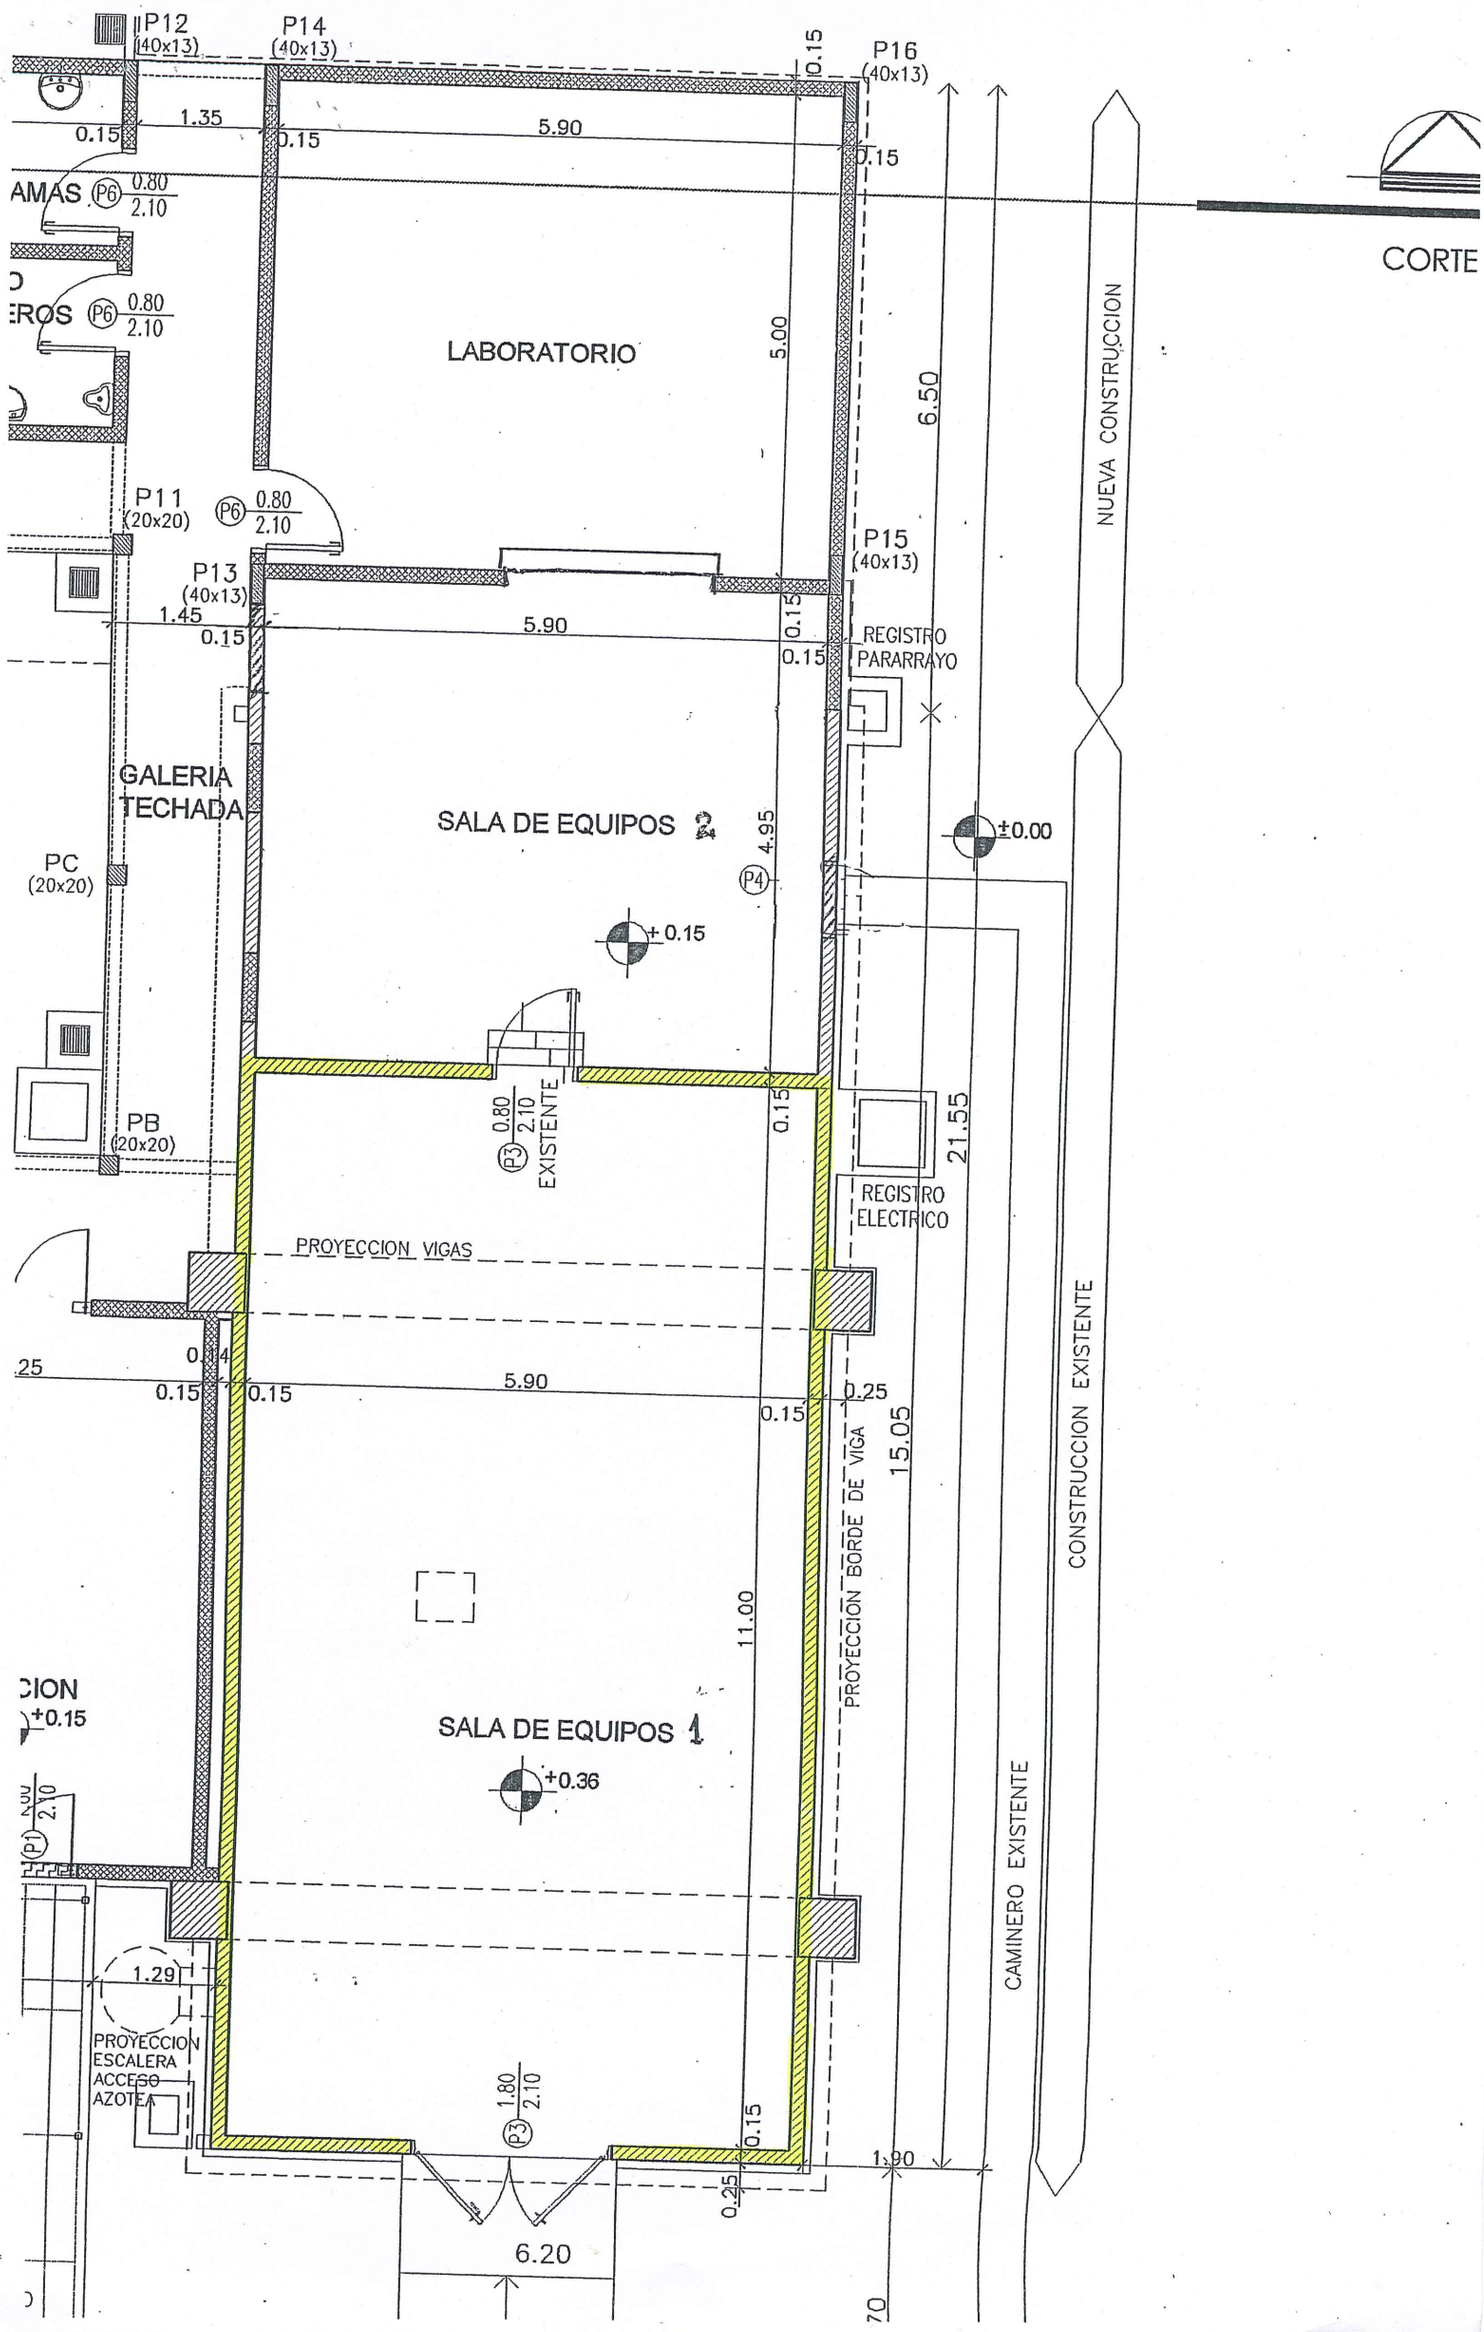
P12
(40x13)
P14
(40x13)
P16
(40x13)
0.15
1.35
5.90
0.15
0.15
0.15
AMAS
P6
0.80
2.10
EROS
P6
0.80
2.10
LABORATORIO
5.00
6.50
NUEVA CONSTRUCCION
CORTE
P11
(20x20)
P6
0.80
2.10
P13
(40x13)
P15
(40x13)
1.45
0.15
5.90
0.15
0.15
REGISTRO
PARARRAYO
GALERIA
TECHADA
SALA DE EQUIPOS 2
4.95
P4
±0.00
PC
(20x20)
+0.15
P3
0.80
2.10
EXISTENTE
0.15
21.55
REGISTRO
ELECTRICO
PB
(20x20)
PROYECCION VIGAS
0.14
0.15
0.15
5.90
0.15
0.25
15.05
PROYECCION BORDE DE VIGA
CONSTRUCCION EXISTENTE
11.00
CION
+0.15
SALA DE EQUIPOS 1
+0.36
P1
2.10
1.29
PROYECCION
ESCALERA
ACCESO
AZOTEA
P3
1.80
2.10
0.15
1.90
0.25
6.20
CAMINERO EXISTENTE