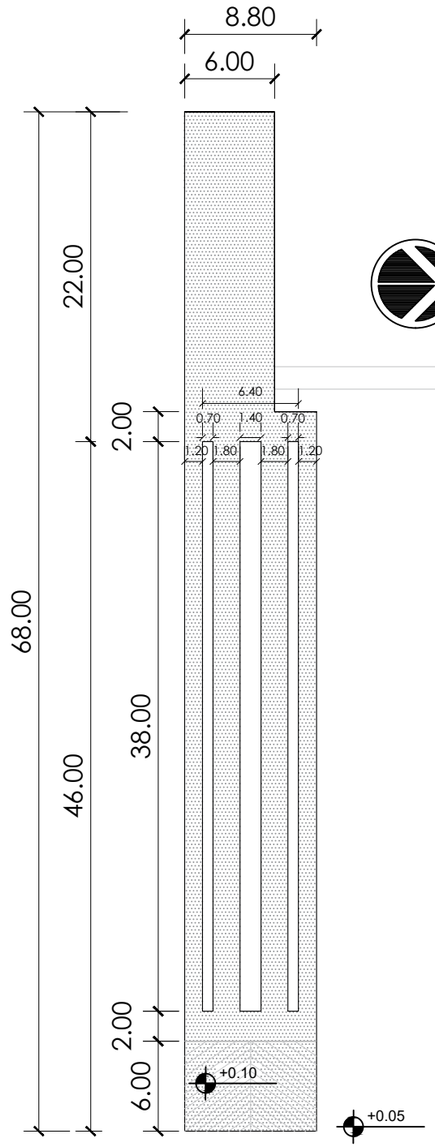

ACCESO PRINCIPAL

PLANTA ACOTADA
ESC____1/100

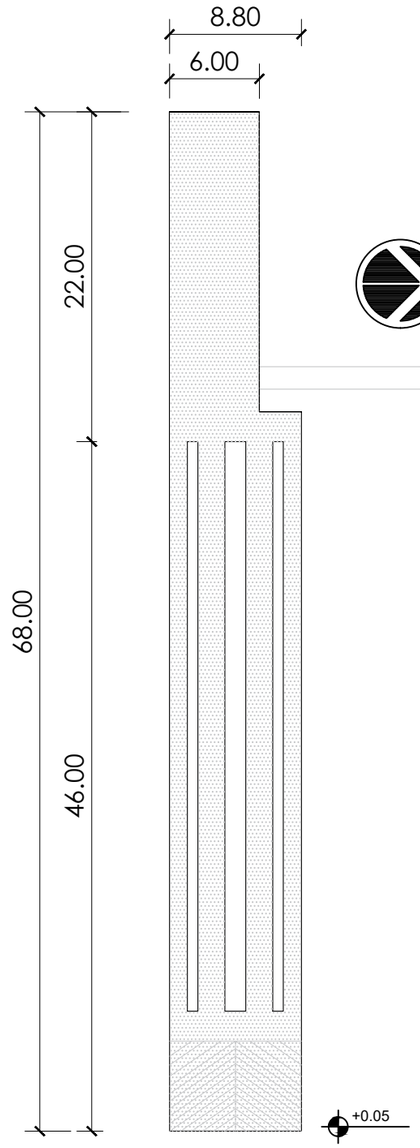

ACCESO PRINCIPAL

PLANTA EQUIPADA
ESC____1/100

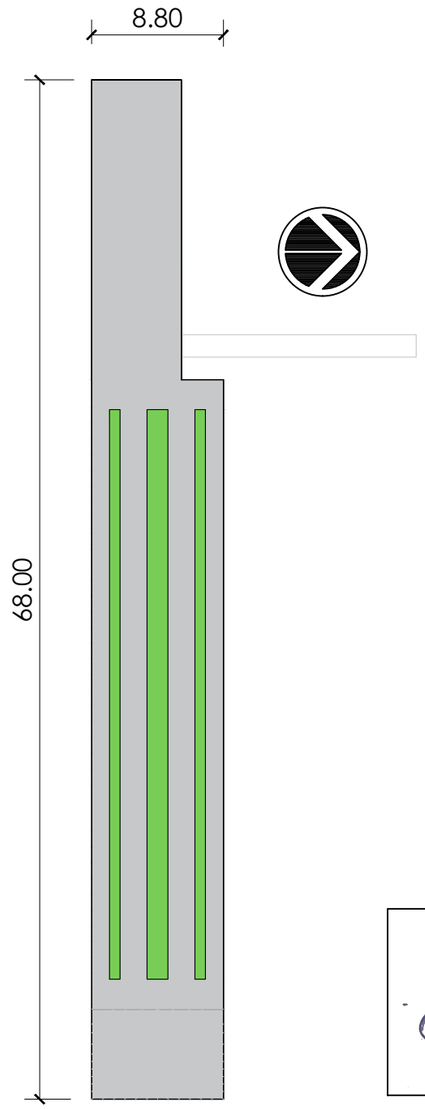

ACCESO PRINCIPAL

Miguel L. Acevedo C.
Ingeniero Civil
Reg. N° 3836

AREA VERDE: 110M2
AREA CUBIERTA:555M2
ESC____1/100

PROPIETARIO	PROYECTO	PROFESIONAL :	CONTENIDO DE LÁMINA	LÁMINA :
Municipalidad de Jesus	**Diseño de Caminero y Paisajismo.**	ING. MIGUEL ACEVEDO	PLANO GENERAL	01/02
FECHA **MARZO 2022**	LUGAR **Escuela N 614 Dr. Jose Gaspar Rodriguez de F.**	PROYECTISTA: YESSICA FRANCO		

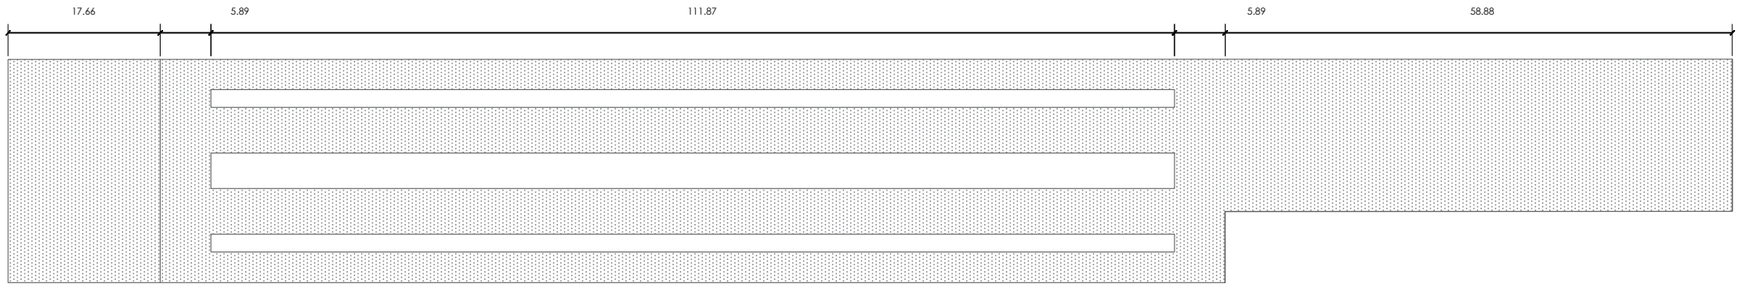

PLANTA

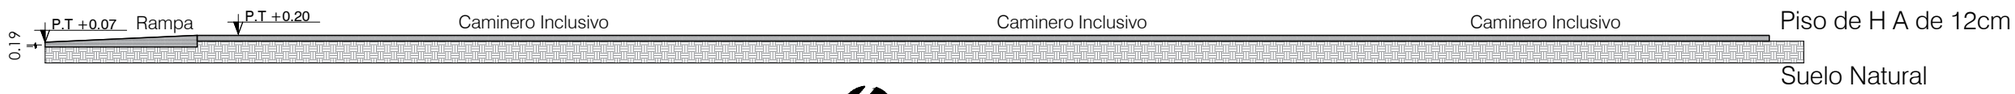

ESQUEMA DE ELEVACIÓN LATERAL DERECHO

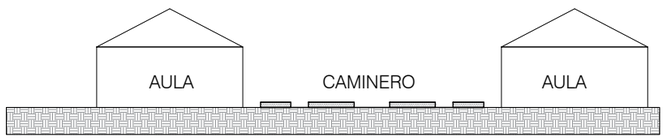

ESQUEMA DE ELEVACIÓN FRONTAL

Miguel L. Acevedo C.
Ingeniero Civil
Reg. Nº 3836

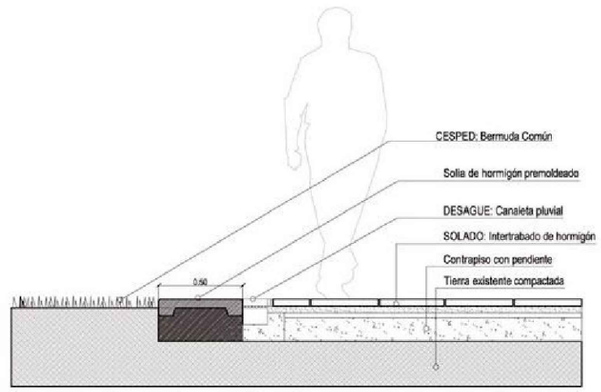

DETALLE SOLIA DE HORMIGON BORDE VEREDA 1:20

PROPIETARIO	PROYECTO	PROFESIONAL :	CONTENIDO DE LÁMINA	LÁMINA :
Municipalidad de Jesus	**Diseño de Caminero y Paisajismo.**	ING. MIGUEL ACEVEDO	PLANO GENERAL	01/03
FECHA **MARZO 2022**	LUGAR **Escuela N 614 Dr. Jose Gaspar Rodriguez de F.**	PROYECTISTA: YESSICA FRANCO		

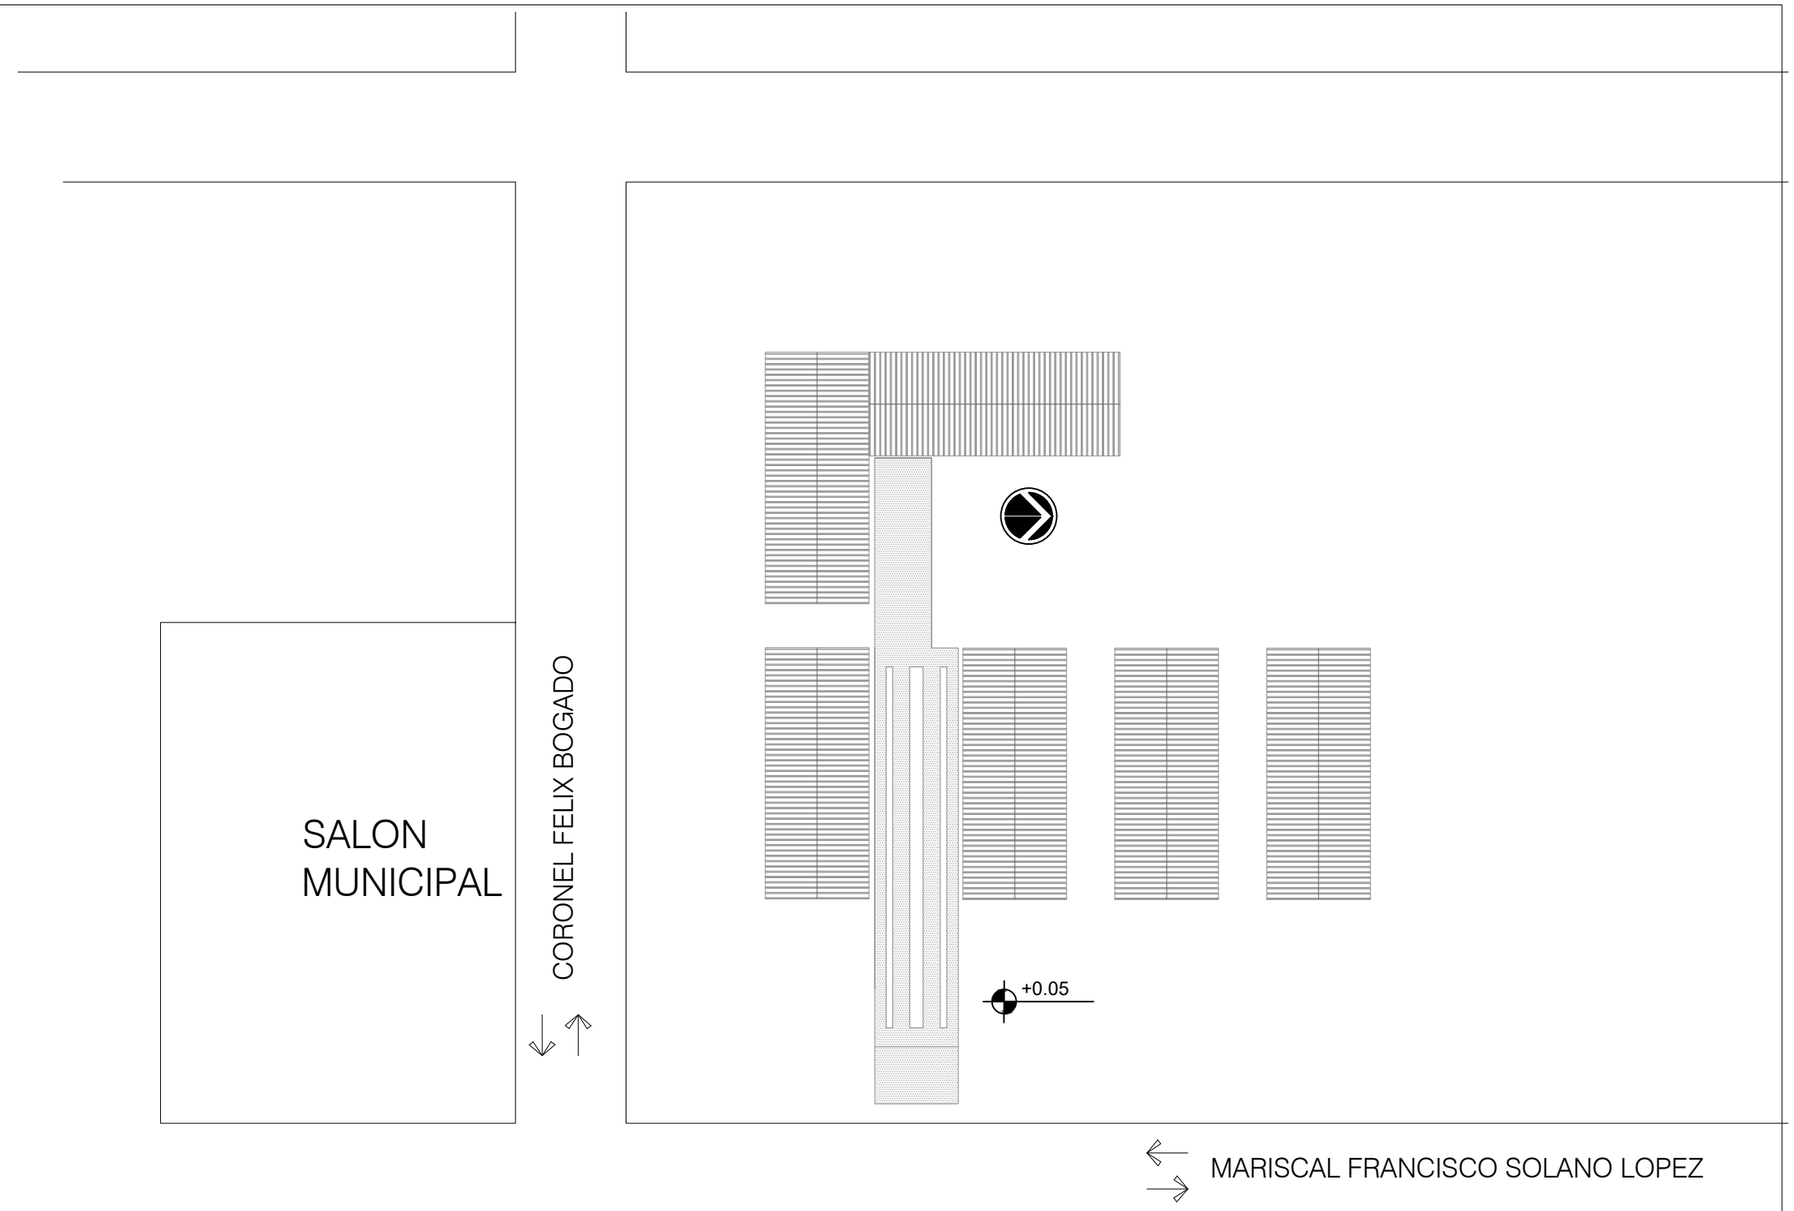

Miguel L. Acevedo C.
Ingeniero Civil
Reg. Nº 3836

PLANO DE UBICACIÓN

ESC____1/1000

PROPIETARIO	PROYECTO	PROFESIONAL :	CONTENIDO DE LÁMINA	LÁMINA :
Municipalidad de Jesus	**Diseño de Caminero y Paisajismo.**	ING. MIGUEL ACEVEDO	PLANO DE UBICACION	01/01
FECHA **MARZO 2022**	LUGAR **Escuela N 614 Dr. Jose Gaspar Rodriguez de F.**	PROYECTISTA: YESSICA FRANCO		