RUBRO

PROVISIÓN DE MUEBLES PARA OFICINAS ADMINISTRATIVAS HCS

DISEÑOS Y PLANOS

Dirección de Mantenimiento
Edificio Congreso Nacional

Arq. José Daguerre
Director Dpto. de Mantenimiento
Congreso de la Nación

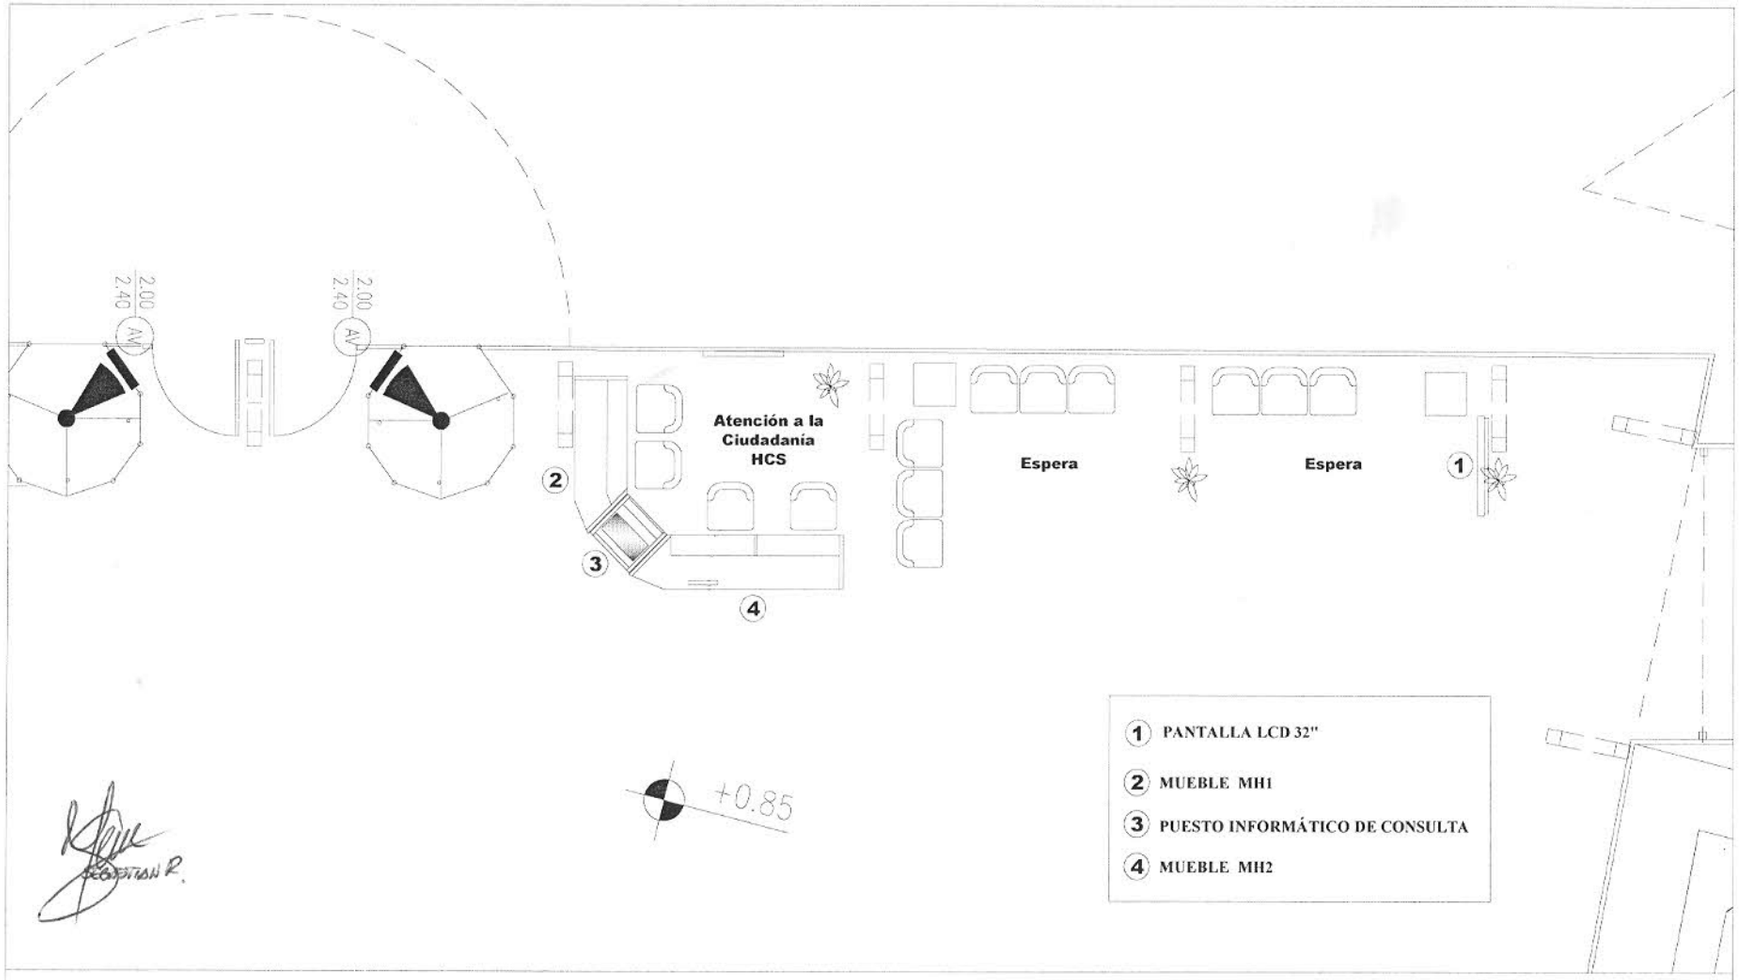

HALL CENTRAL - Dirección de Atención a la Ciudadania // Equipada

ESC. 1:50

Arq. José Daguerre
Director Dpto. de Mantenimiento
Congreso de la Nación

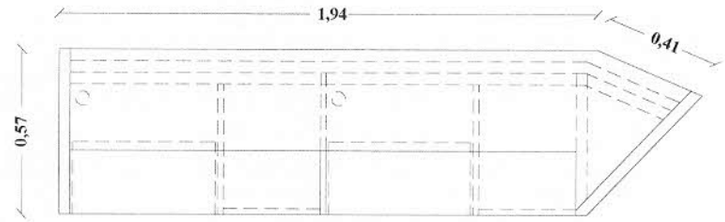

Vista Superior

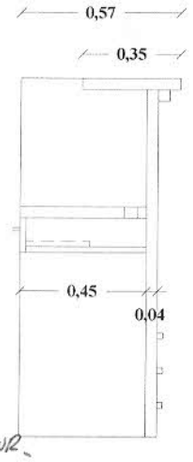

Corte Lateral

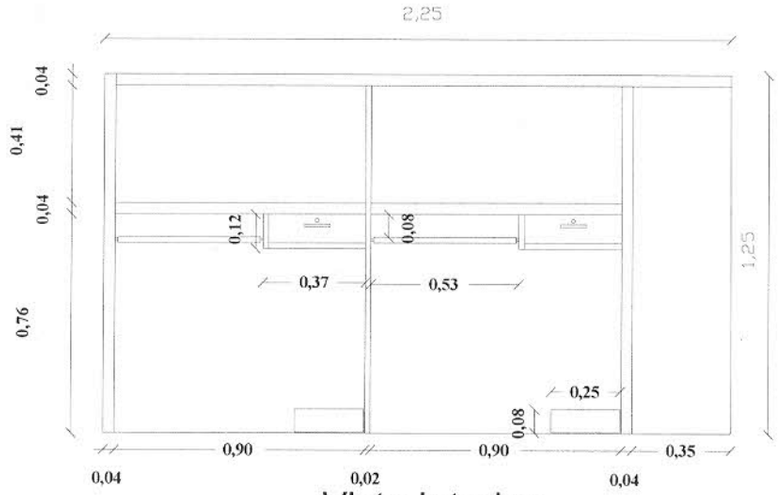

Vista Interior

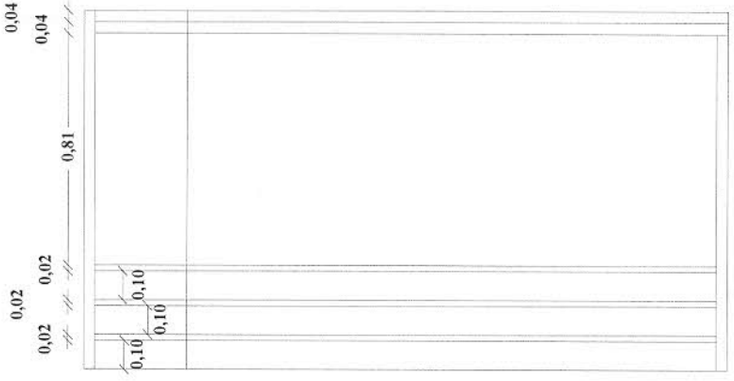

Alzado

MUEBLE PARA ATENCION A LA CIUDADANIA - M H1 **ESC. 1:25**

elab: s.romero/dr.mark

Arq. José Daguerre
Director Dpto. de Mantenimiento
Congreso de la Nación

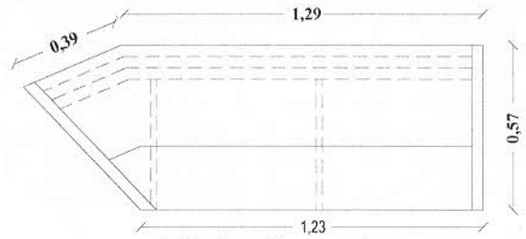

Vista Superior

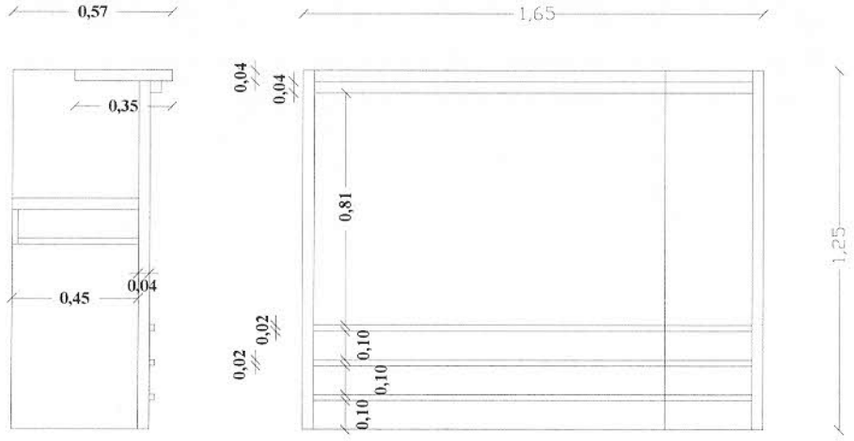

Corte Lateral

Alzado

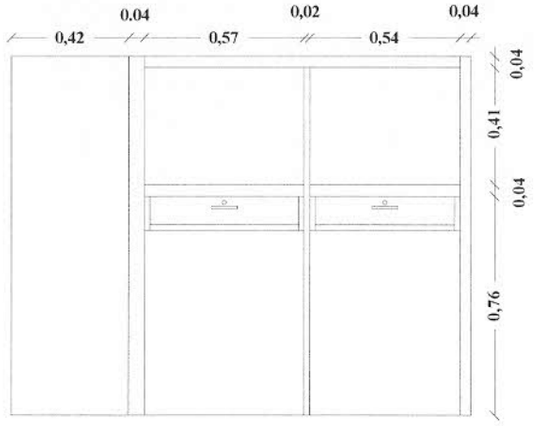

Vista Interior

elab. s.romero _dir.mant

MUEBLE PARA ATENCION A LA CIUDADANIA - M H2 **ESC. 1:25**

Arq. José Daguerre
Director Dpto. de Mantenimiento
Congreso de la Nación

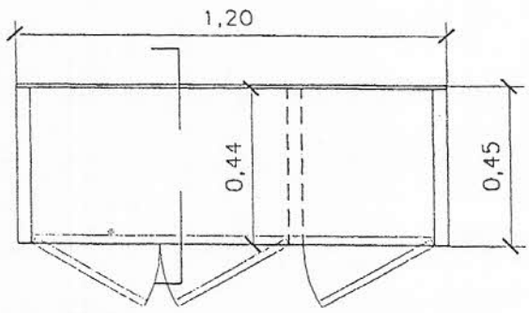

PLANTA

DETALLE A

ESCALA 1/5

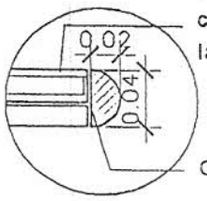

Placas carpinteras 20 mm
con revestimiento
lámina de cedro

Cantonera de cedro

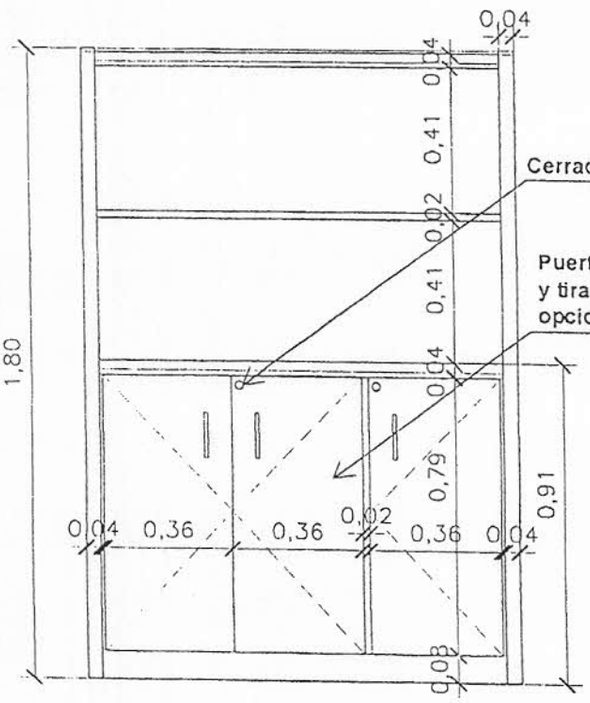

Cerradura a cilindro

Puertas con bisagra golpete
y tiradores metalicos de 12 cm.
opcional puerta a tope o embutida

ALZADO

Fondo de terciada de 4 mm
ver detalle A

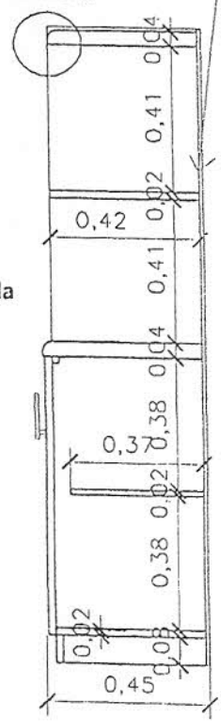

CORTE

0 0.5 1m.

ESCALA 1:20

ARMARIO ALTO P/SECRETARIA	CATEGORIA C	CA045

Arq. José Daguerre
Director Dpto. de Mantenimiento
Congreso de la Nación

97

77

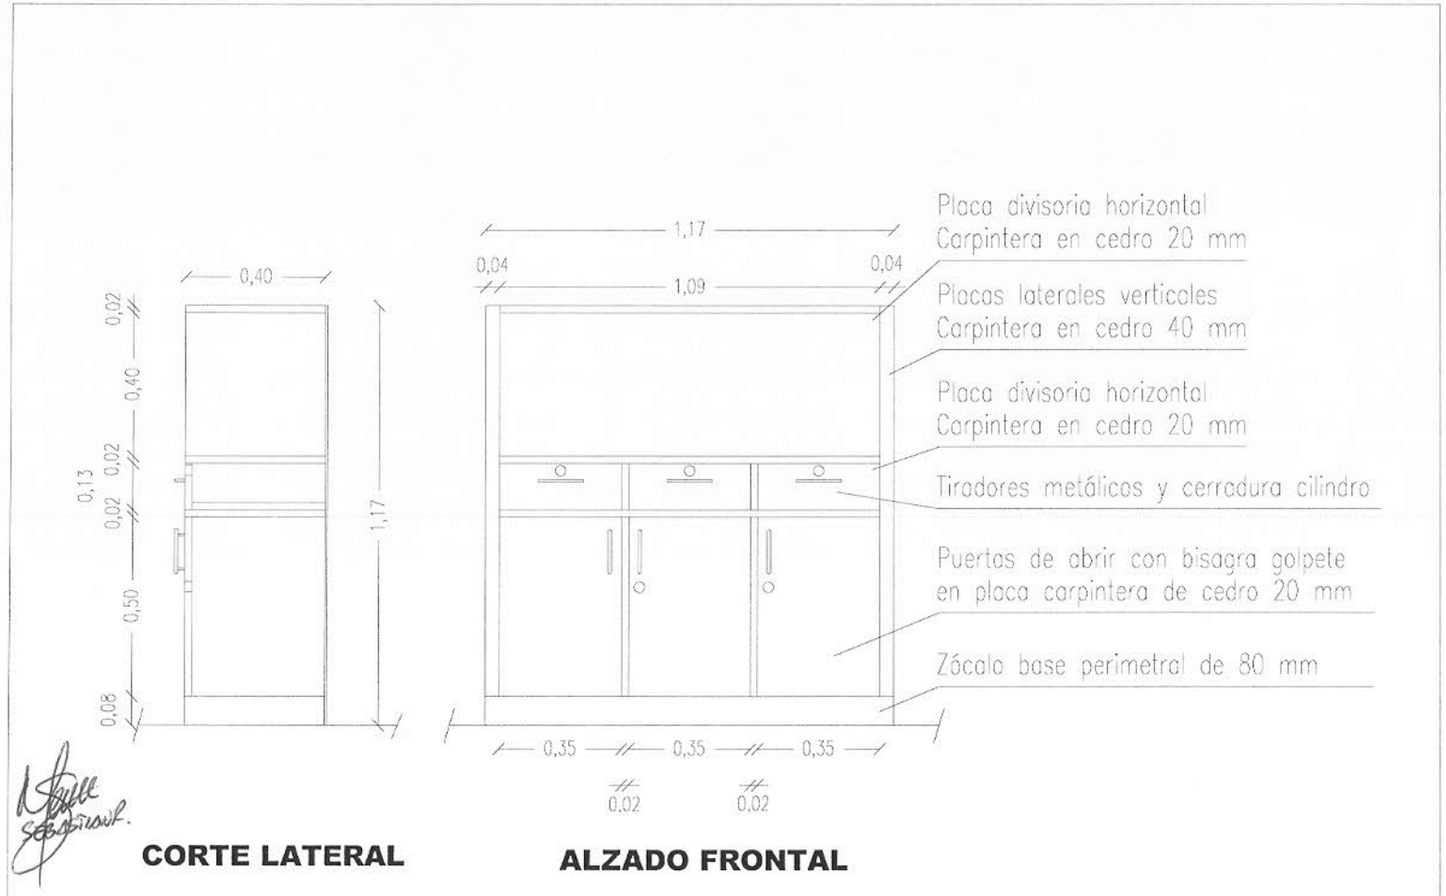

CORTE LATERAL

ALZADO FRONTAL

ARMARIO ALTO - VP01

ESC. 1:20

Arq. José Daguerre
Director Dpto. de Mantenimiento
Congreso de la Nación

Arq. José Daguerre
Director Dpto. de Mantenimiento
Congreso de la Nación

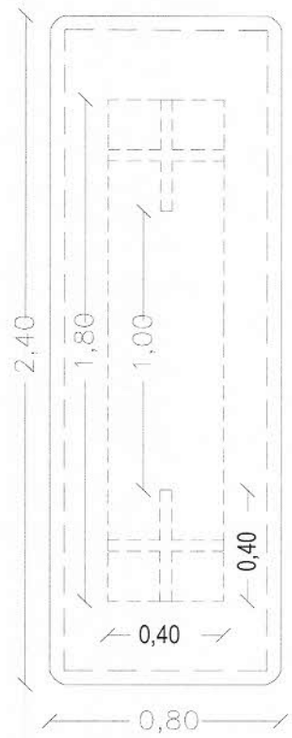

PLANTA

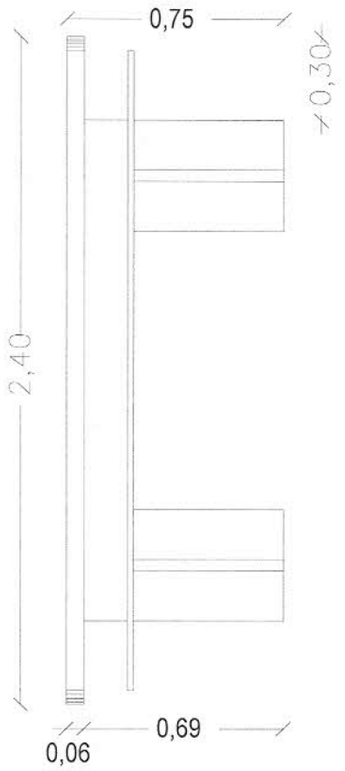

ALZADO

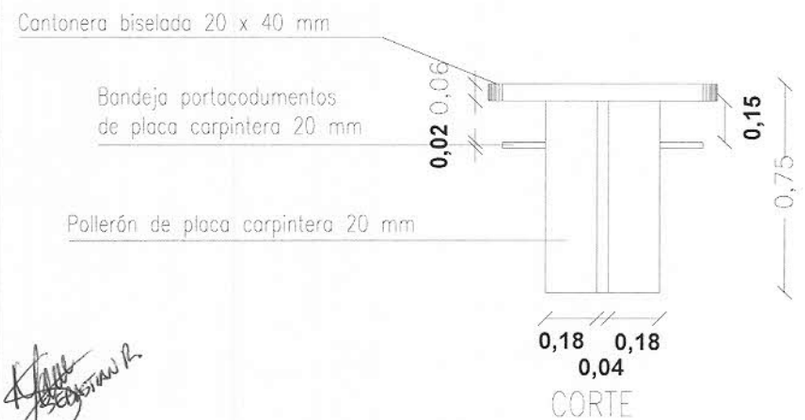

CORTE

elab:ls.romero_dir.mant

Arq. José Daguerre
Director Dpto. de Mantenimiento
Congreso de la Nación

MESA DE REUNIONES PARA 10 PERS. - ESC. 1:25

M 01