REPARACIÓN DE VIA CÍA 6ª BARRIO 13 DE BELEN

DETALLES DE TRABAJOS A REALIZARSE

VISTA DEL MURO DE CONTENCION

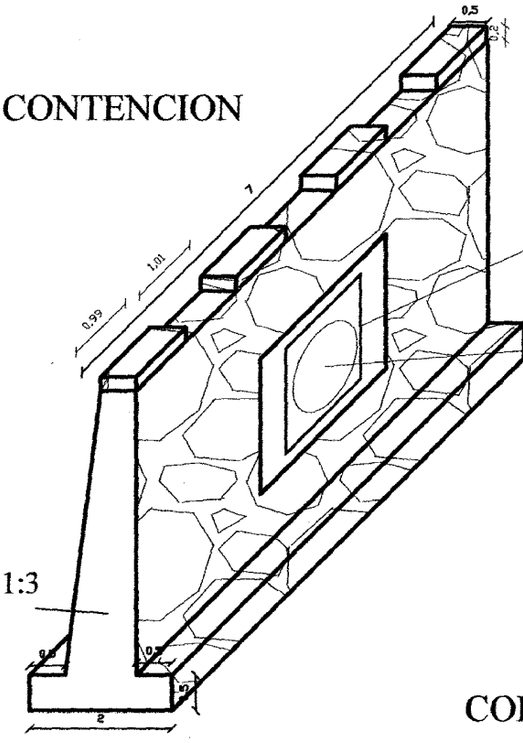

CAJA DE ENTUBADO

TUBO DE Hº Aº de 0,80 m

MURO DE P.B.C. dos: 1:3

CORTE TRANSVERSAL DE MURO

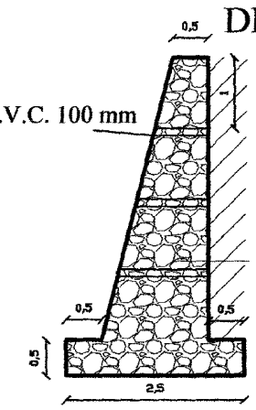

CAÑO DE P.V.C. 100 mm

MURO DE Contención P.B.C. dos: 1:3

CAJA DE ENTUBADO

CAPA DE PAVIMENTO PETREO

MURO DE P.B.C. dos: 1:3

LOSA DE HºAº

COLCHON DE ARENA

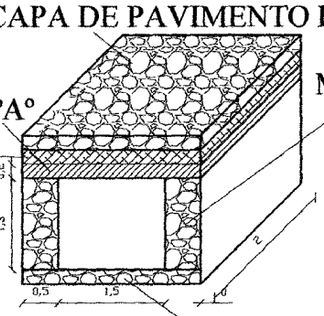

MURO DE P.B.C. DE ASENTAMIENTO dos: 1:3

ARQ. MANOLO A. DUARTE
Director Infraestructura Pública y Servicios
Municipalidad de Capiatá

ESCALA 1:100

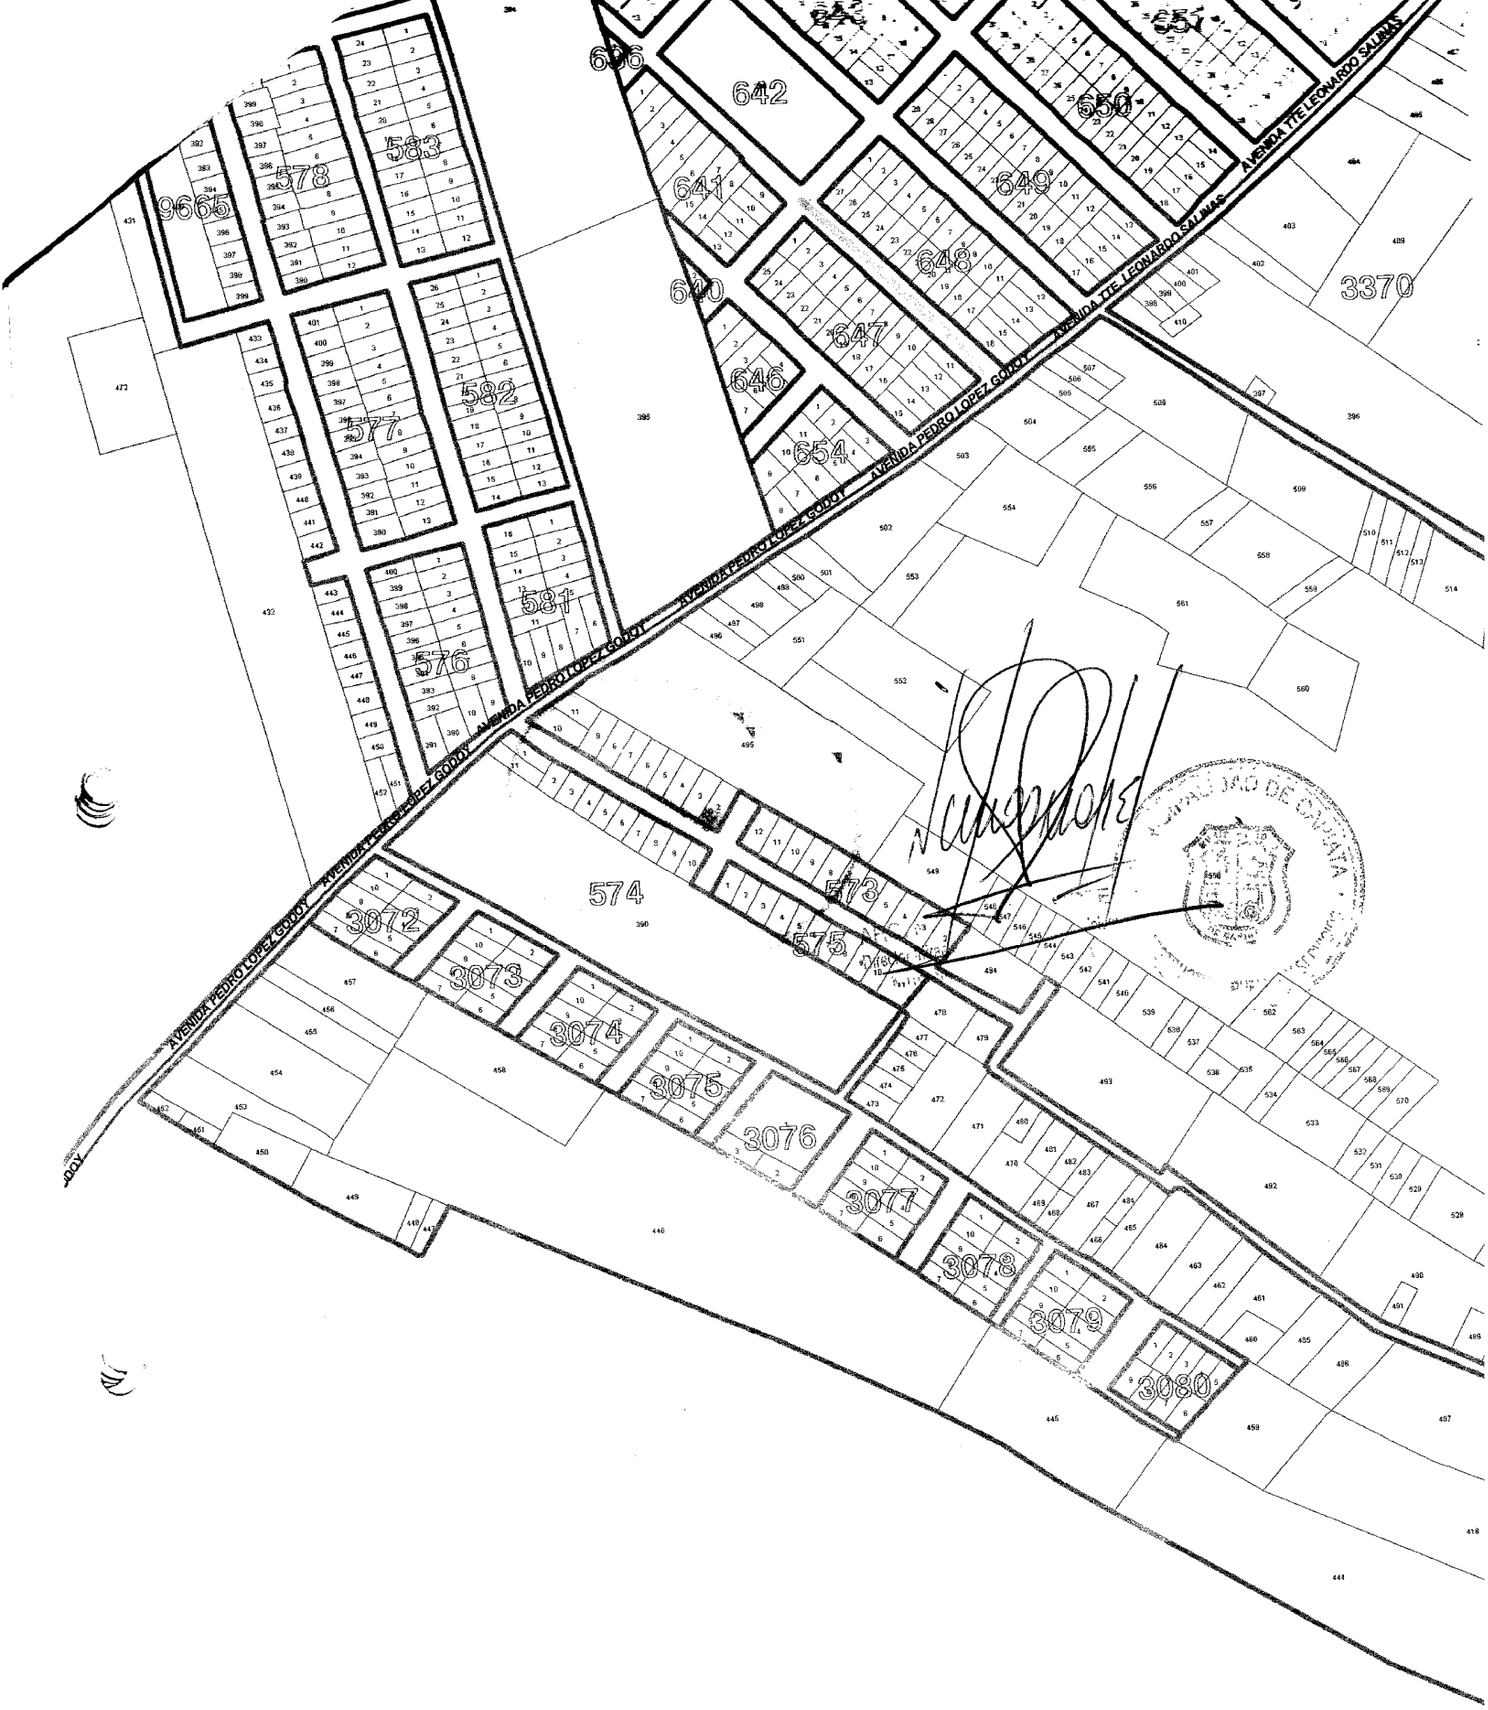
AVENIDA PEDRO LOPEZ GODOY
AVENIDA TTE. LEONARDO SALINAS
642
641
640
646
647
648
649
650
651
654
656
578
583
577
582
576
581
9665
3370
574
573
575
3072
3073
3074
3075
3076
3077
3078
3079
3080