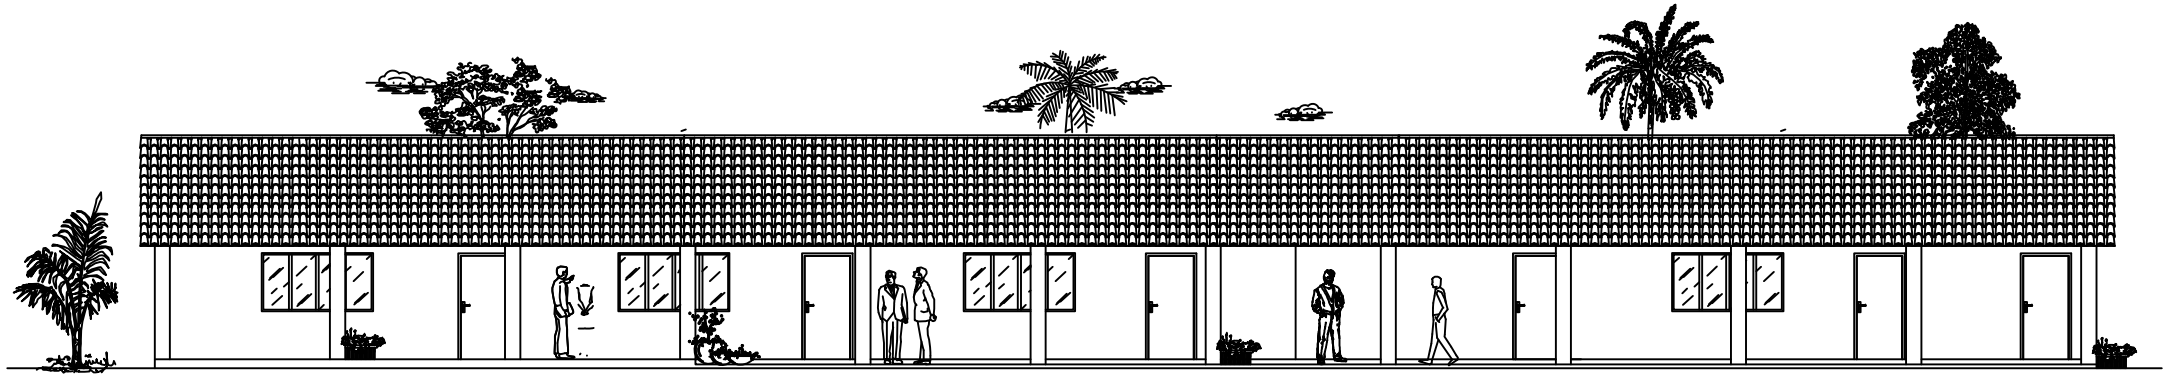

Vista Lateral

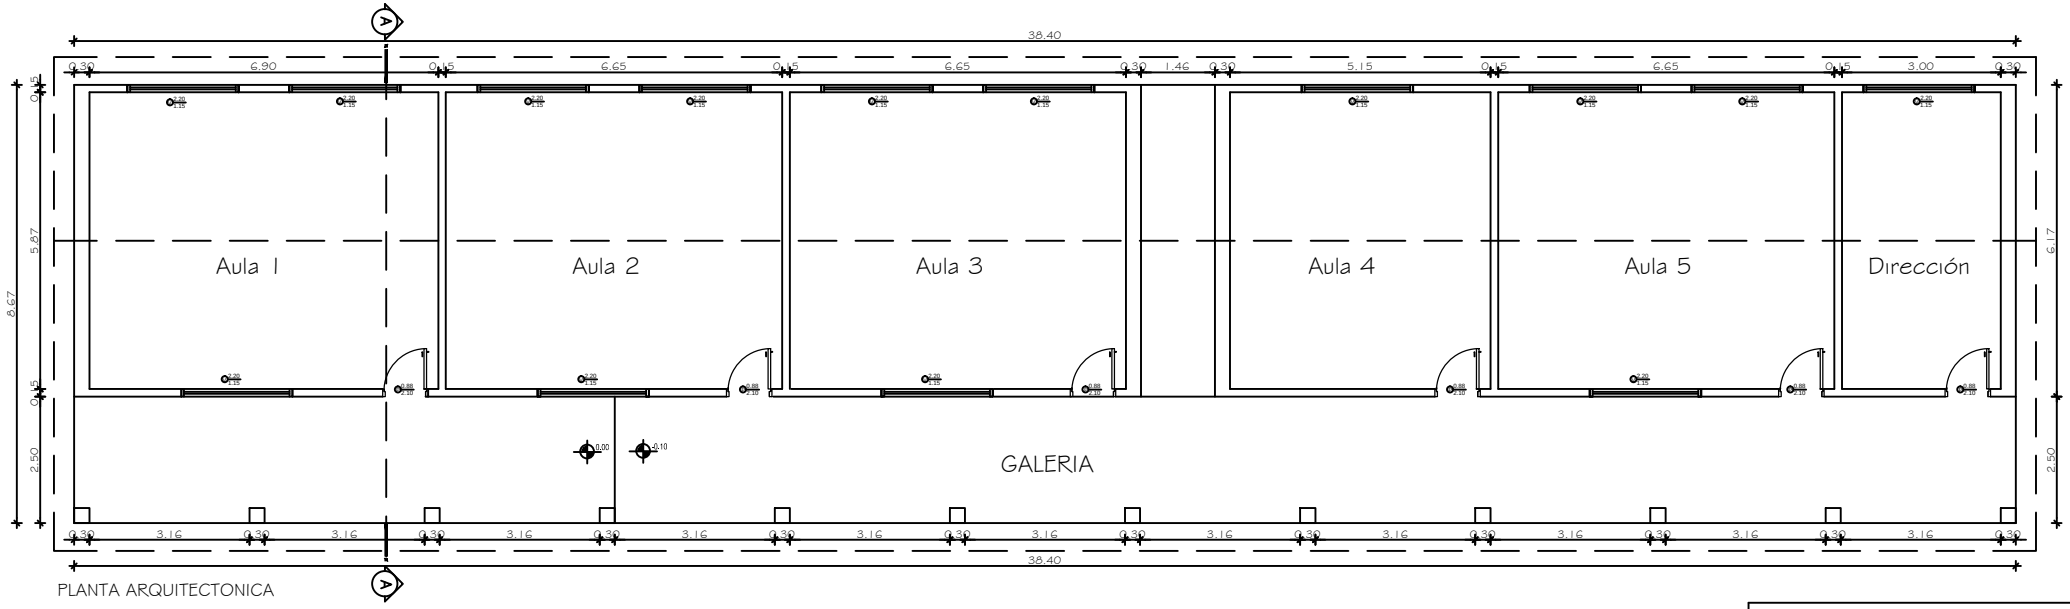

PLANTA ARQUITECTONICA

MUNICIPALIDAD DE J. Eulogio Estigarribia
INTENDENTE: Pedro del Carmen Peralta
Proyecto: Reparación de Esc. Dr. Gaspar R. de Francia
Ubicación: Cñía Torín - Distrito de J. Eulogio Estigarribia
Elaboración: Arq. ANA NIDIA ORTIZ DOMÍNGUEZ