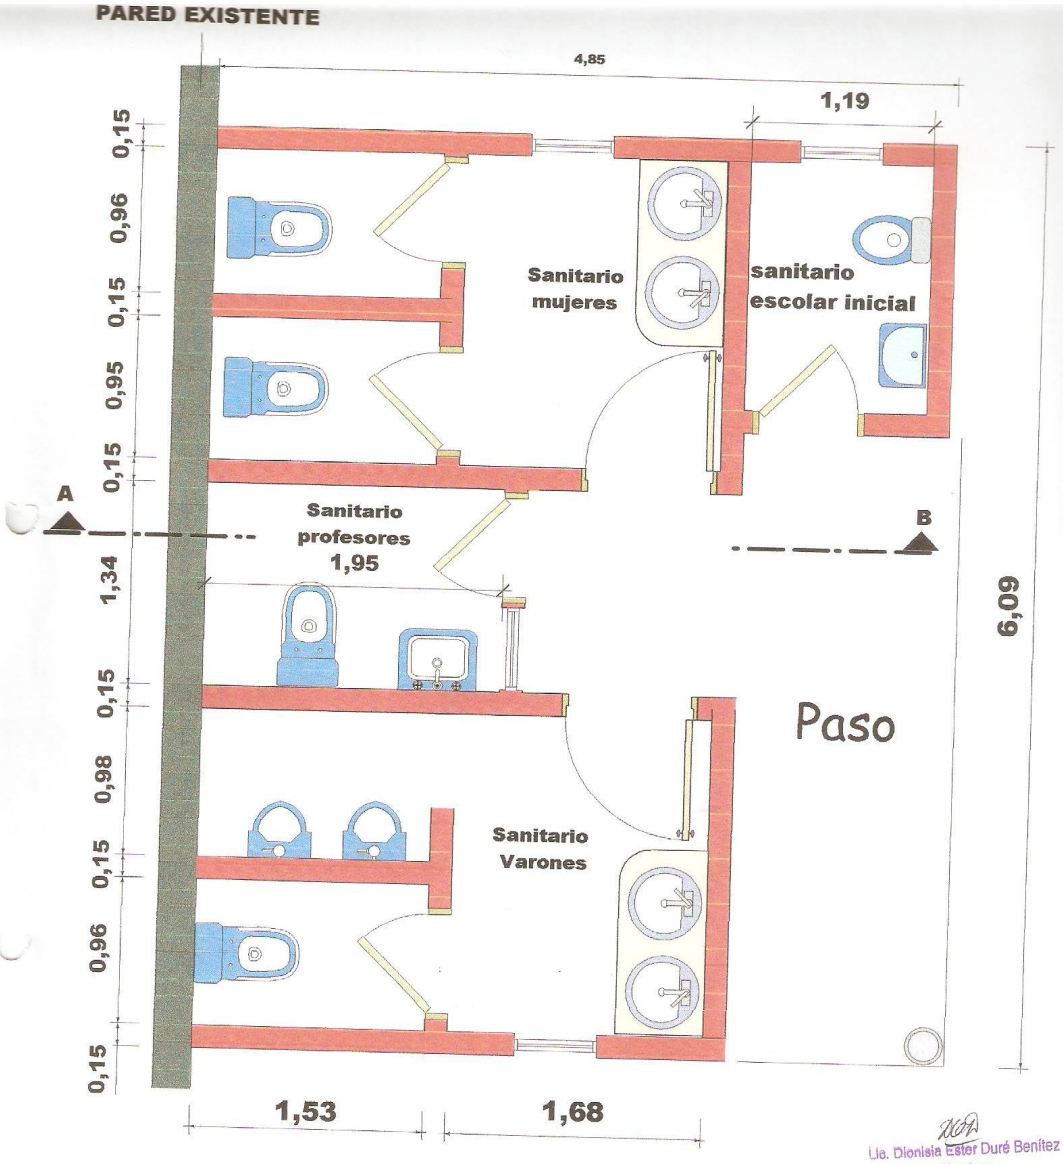

Lic. Dionisia Ester Duré Benítez
Directora
Matrícula Nº 18.538

MINISTERIO DE EDUCACIÓN Y CULTURA
Esc. Bás. Nº 305 Gral. Eugenio A. Garay
Cnel. Bogado
DIRECCIÓN

PLANTA ACOTADA

ESCALA: 1/ 35

MUNICIPALIDAD DE Cnel. BOGADO
Dpto. DE CATASTRO
OBRAS Y SERVICIO

APROBADO

Miguel Almada
ARQUITECTO
Reg. Prof. Nº 2.173

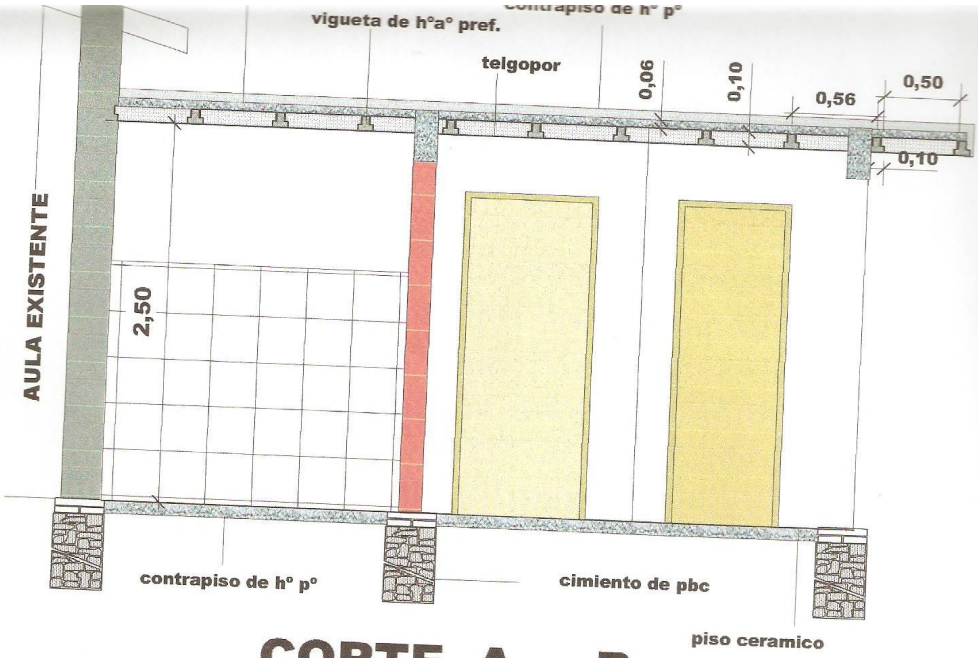

CORTE A - B

ESCALA: 1/ 35

VISTA PRINCIPAL

ESCALA: 1/ 35

MUNICIPALIDAD DE Cnel. BOGADO
Dpto. DE CATASTRO
OBRAS Y SERVICIO

Lic. Dionisia Ester Duré Benítez
Directora
Matrícula Nº 18.538

MINISTERIO DE EDUCACIÓN Y CULTURA
Esc. Bás. Nº 305 Gral. Bernardino A. Garay
Cnel. Bogado, Itapúa
DIRECCIÓN

Miguel Almada
ARQUITECTO
Reg. Prof. Nº 2.173

APROBADO