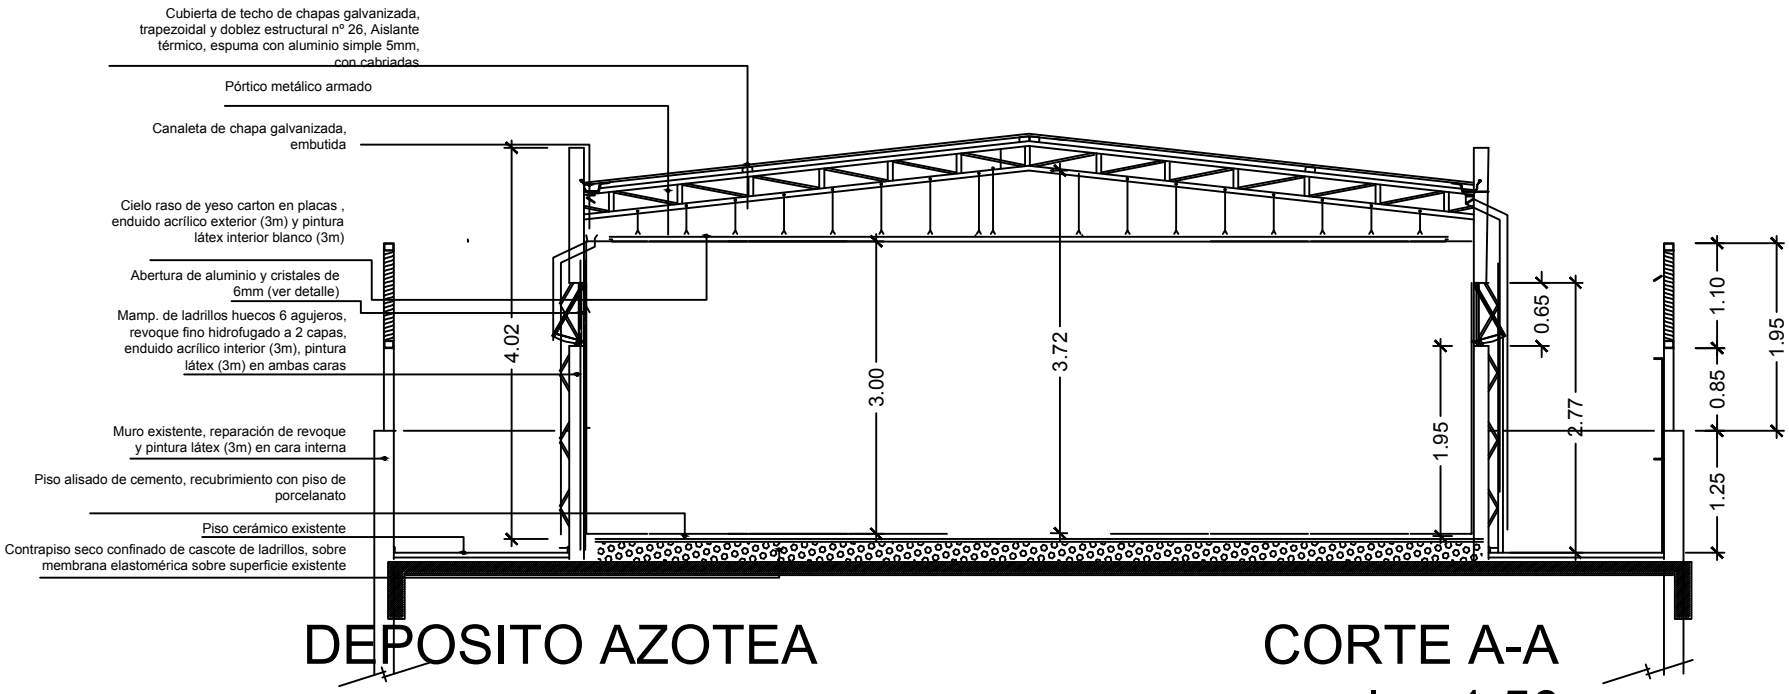

DEPOSITO AZOTEA

CORTE A-A

escala: 1:50