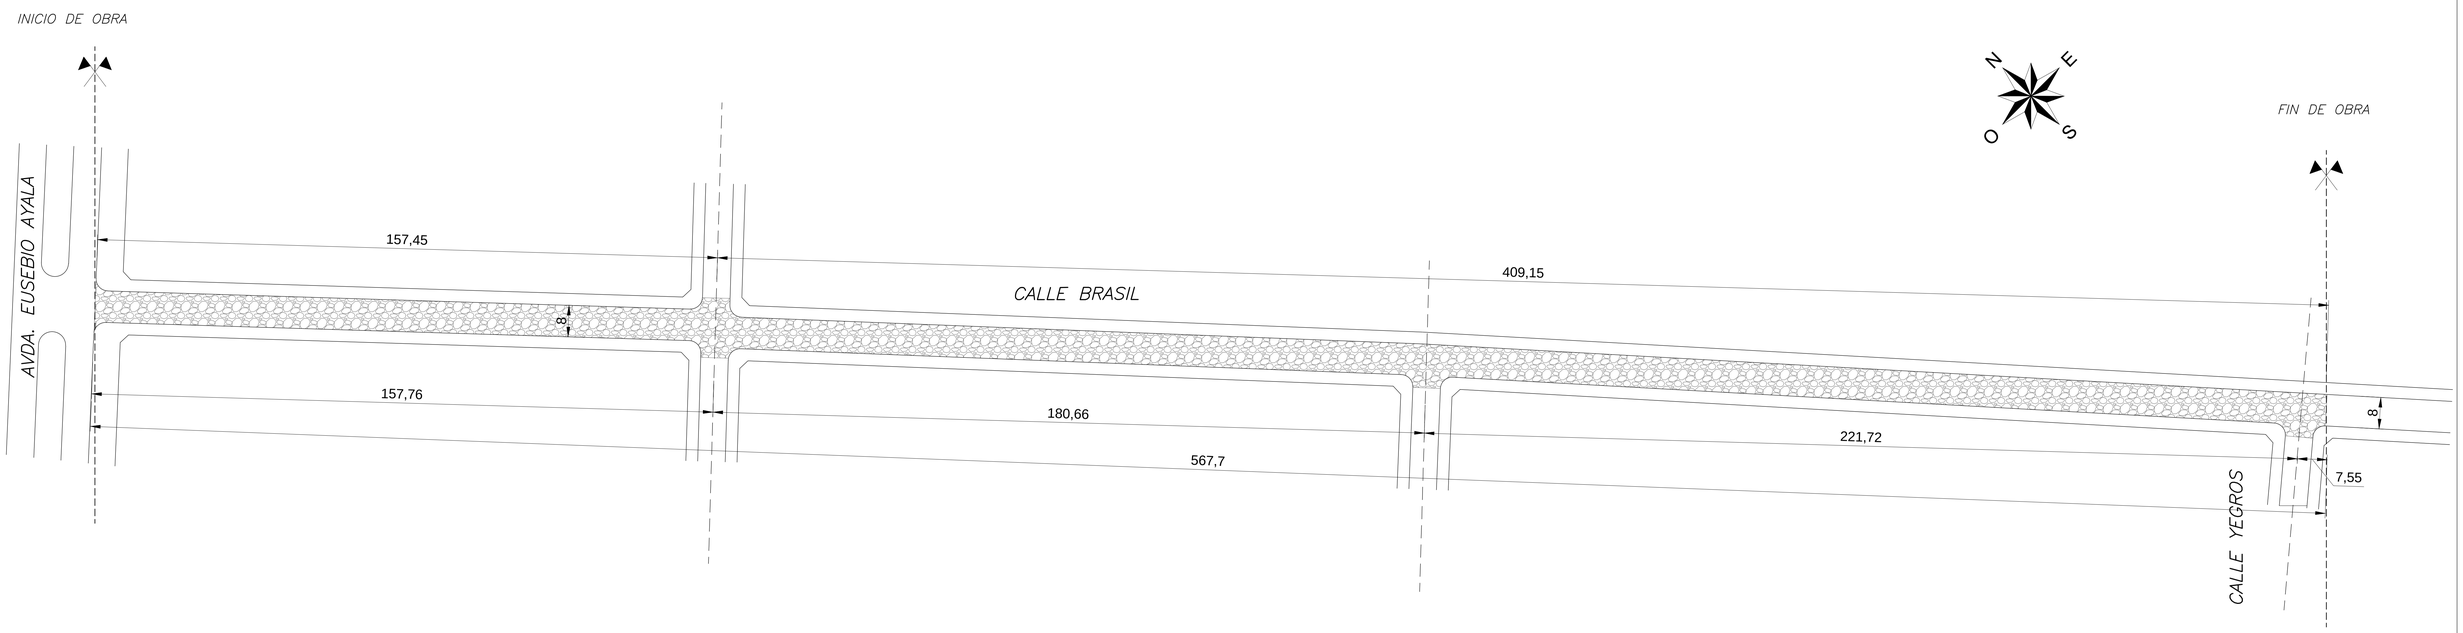


PLANTA ACOTADA

| N | DESCRIPCION | FIRMA | FECHA |
|---|---|---|---|
| 1 | | | |

REVISIONES

MUNICIPALIDAD DE SAN ALBERTO

PROY._____ VERIF. _____ APROB. _____

DIB. _____ VISTO JBP FECHA _____

MUNICIPALIDAD DE SAN ALBERTO

PROYECTO_: Pavimento tipo "Empedrado"

# C A L L E  B R A S I L

## PLANTAS ARQUITECTONICAS

MUNICIPALIDAD DE SAN ALBERTO APROB. _____ VISTO _____ FECHA: / /

ESC:____ 1/1500

04