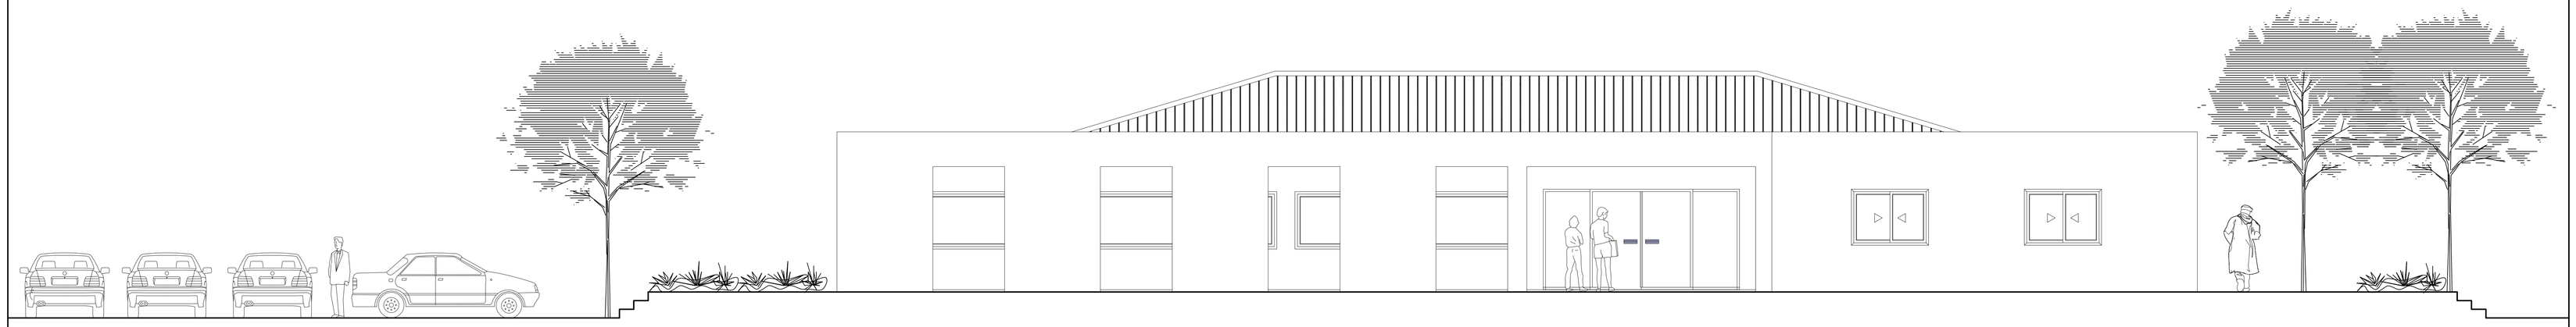

FACHADA PRINCIPAL COMEDOR

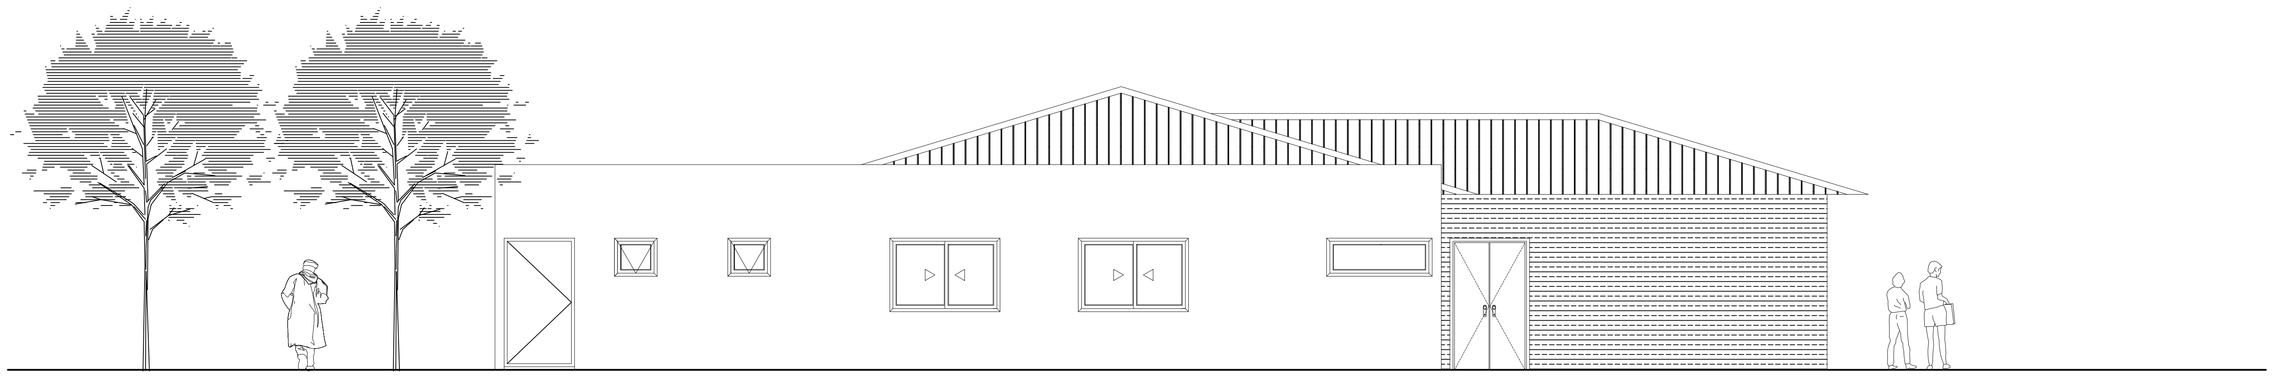

FACHADA COMEDOR

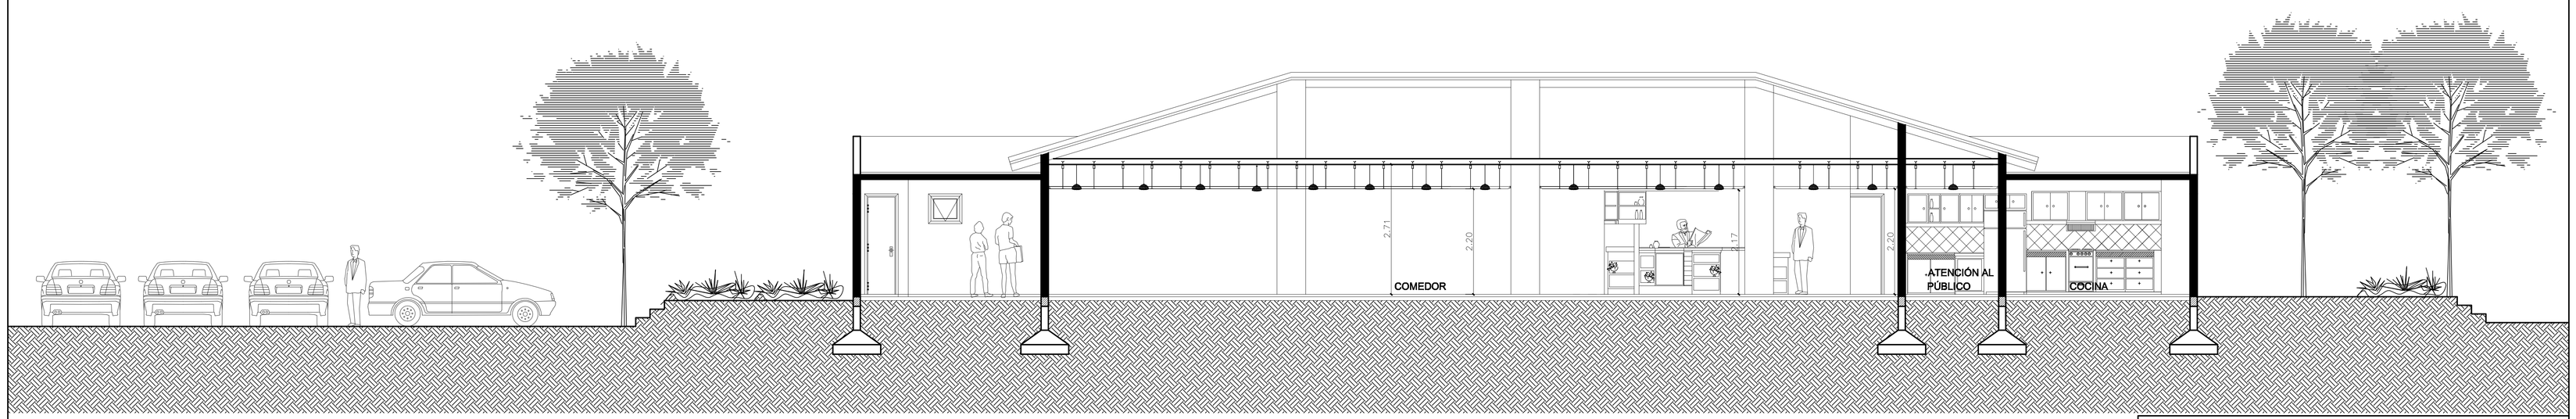

CORTE COMEDOR

PROYECTO: **CONSTRUCCION COMEDOR**

UBICACION: SENACSA SEDE CENTRAL – DPTO. CENTRAL

PROPIETARIO: SERVICIO NACIONAL DE CALIDAD Y SALUD ANIMAL

DOMICILIO: CIENCIAS VETERINARIAS KM 10 1/5 – SAN LORENZO

PROFESIONAL: DPTO. DE ARQUITECTURA OBRAS Y REFACCIONES

DIRECCION GENERAL DE ADMINISTRACION Y FINANZAS

CTA.CTE.CTRAL.: 00048–27–0657–03/002

PROPIETARIO PROFESIONAL