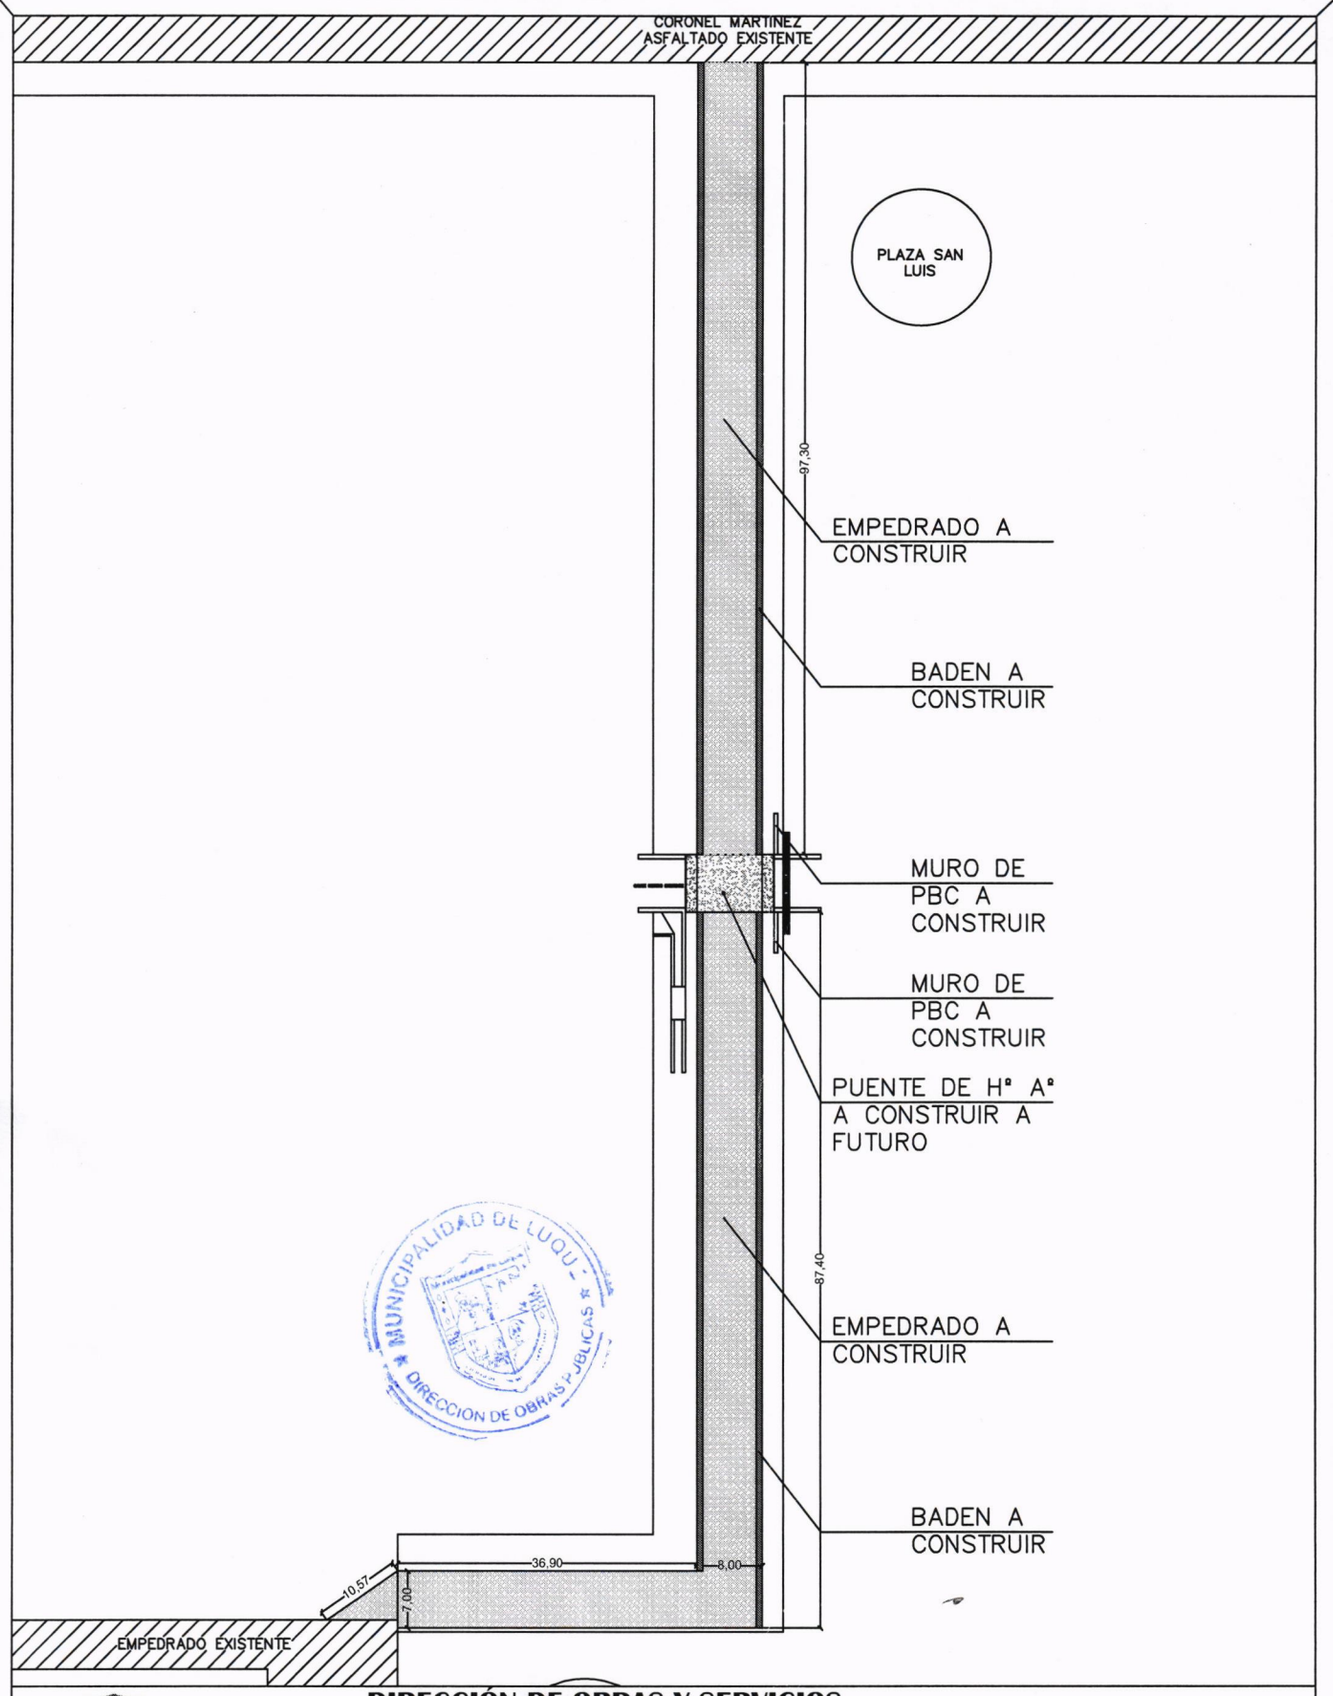

DIRECCIÓN DE OBRAS Y SERVICIOS
MUNICIPALIDAD DE LUQUE

ESC. BAS. PROCERES DE MAYO	PLANTA ARQUITECTÓNICA SIN ESCALA	LAMINA 1

OBRA: CONSTRUCCIÓN DE EMPEDRADO PARA ACCESO A LA ESC. BAS. PROCERES DE MAYO

UBICACION: CAÑADA SAN RAFAEL

MUNICIPALIDAD DE LUQUE * DIRECCION DE OBRAS PUBLICAS *

DETALLE DE PAVIMENTO TIPO EMPEDRADO ABOVEDADO

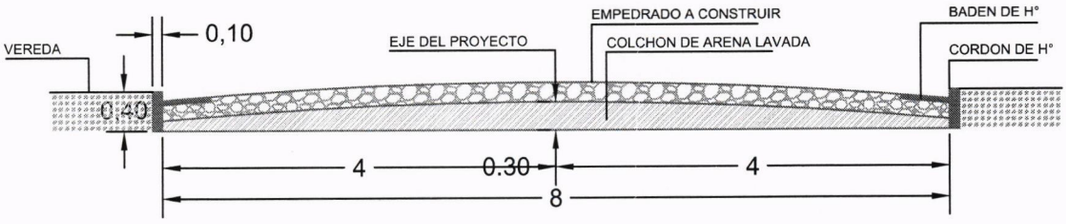

DETALLE DE CORDON NORMAL DE H°A (10X50X40)

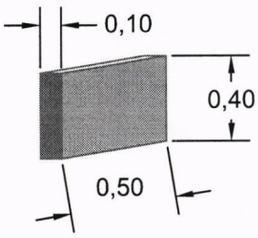

DETALLE DE CORDON ESCONDIDO DE H°A (10X50X20)

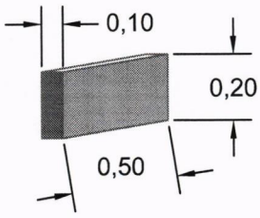

MUNICIPALIDAD DE LUQUE
DIRECCION DE OBRAS PUBLICAS

DIRECCIÓN DE OBRAS Y SERVICIOS
MUNICIPALIDAD DE LUQUE

OBRAS

ESC. BAS. PROCERES DE MAYO	DETALLE SIN ESCALA	LAMINA 2
OBRA: CONSTRUCCIÓN DE PUENTE DE H°A°, PARA LA ESC. BAS. N° 5579 PROCERES DE MAYO **UBICACION:** CAÑADA SAN RAFAEL		

MUNICIPALIDAD DE LUQUE
DIRECCIÓN DE OBRAS PUBLICAS