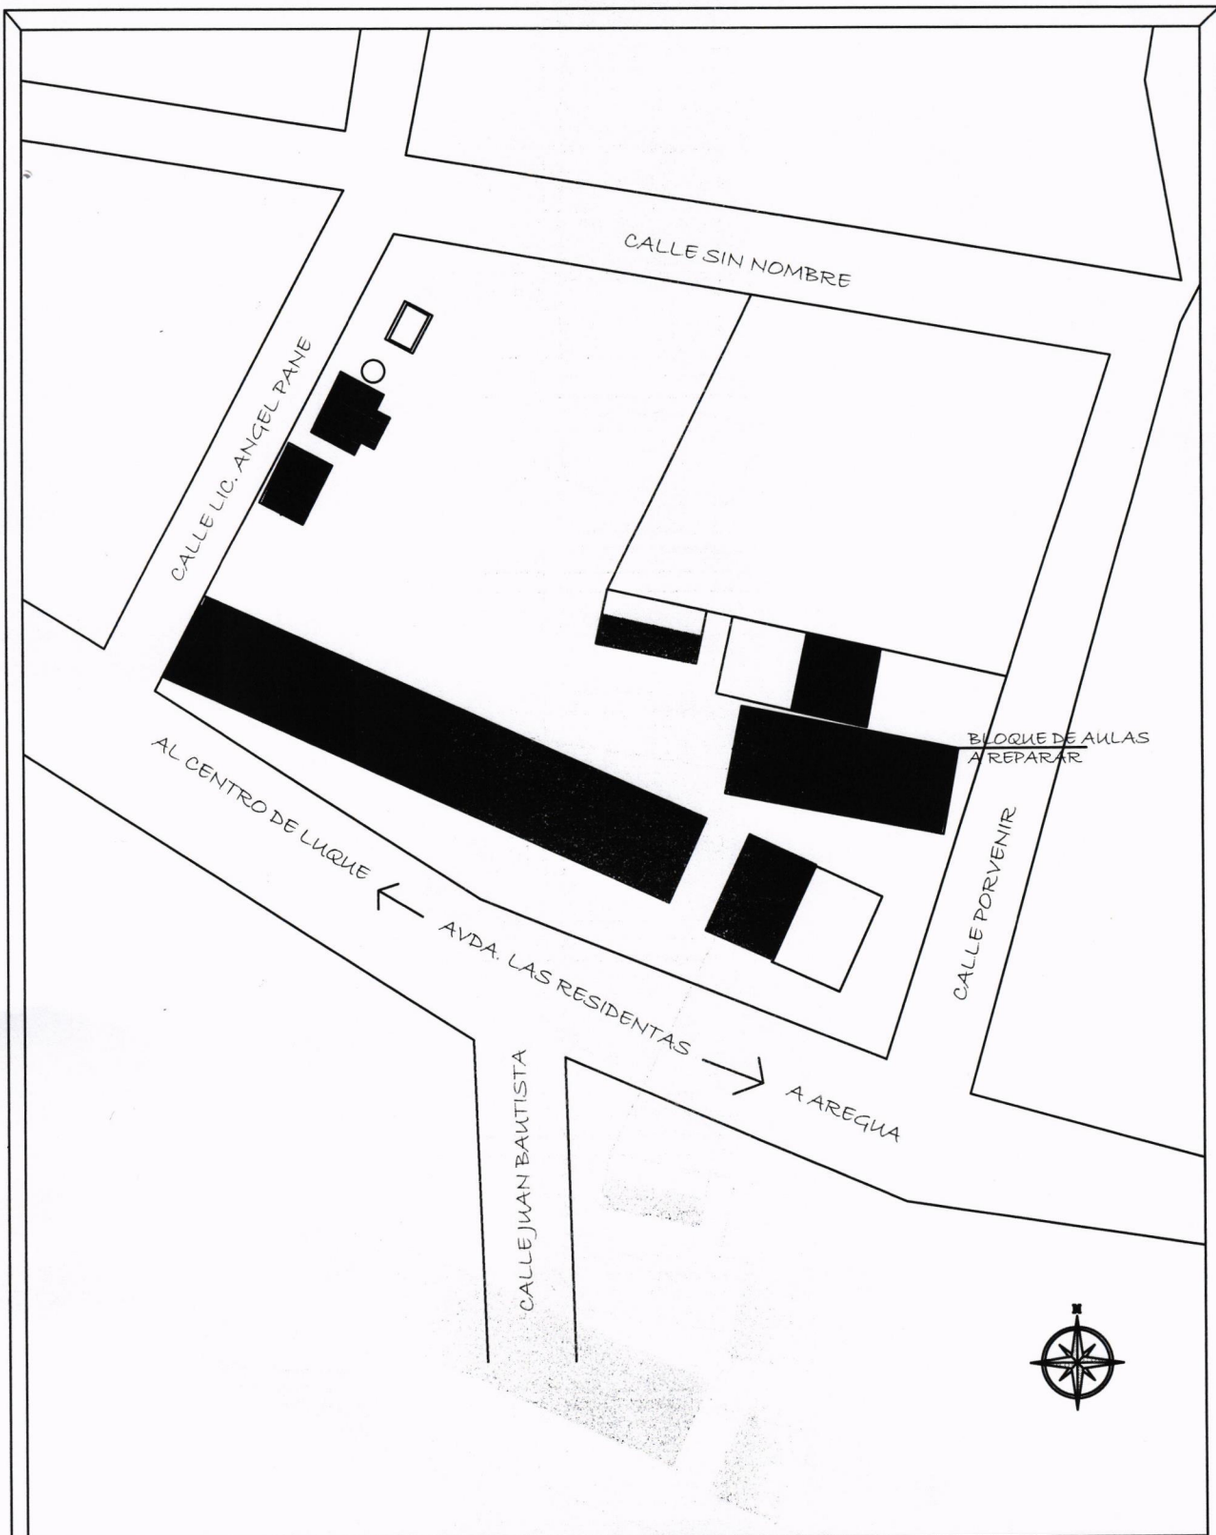


**FONACIDE 2021 DIRECCIÓN DE OBRAS Y SERVICIOS**
**MUNICIPALIDAD DE LUQUE**

| | | |
|---|---|---|
| **ESC. BAS. N° 1030 SANTIAGO LEGUIZAMÓN** | PLANTA DE UBICACIÓN<br>SIN ESCALA. | LAMINA 1 |
| **OBRA:** REPARACIÓN EN BLOQUE DE 3 AULAS.<br>**UBICACION:** YKUA KARANDAY | | |

MUNICIPALIDAD DE LUQUE
DIRECCIÓN DE OBRAS PÚBLICAS

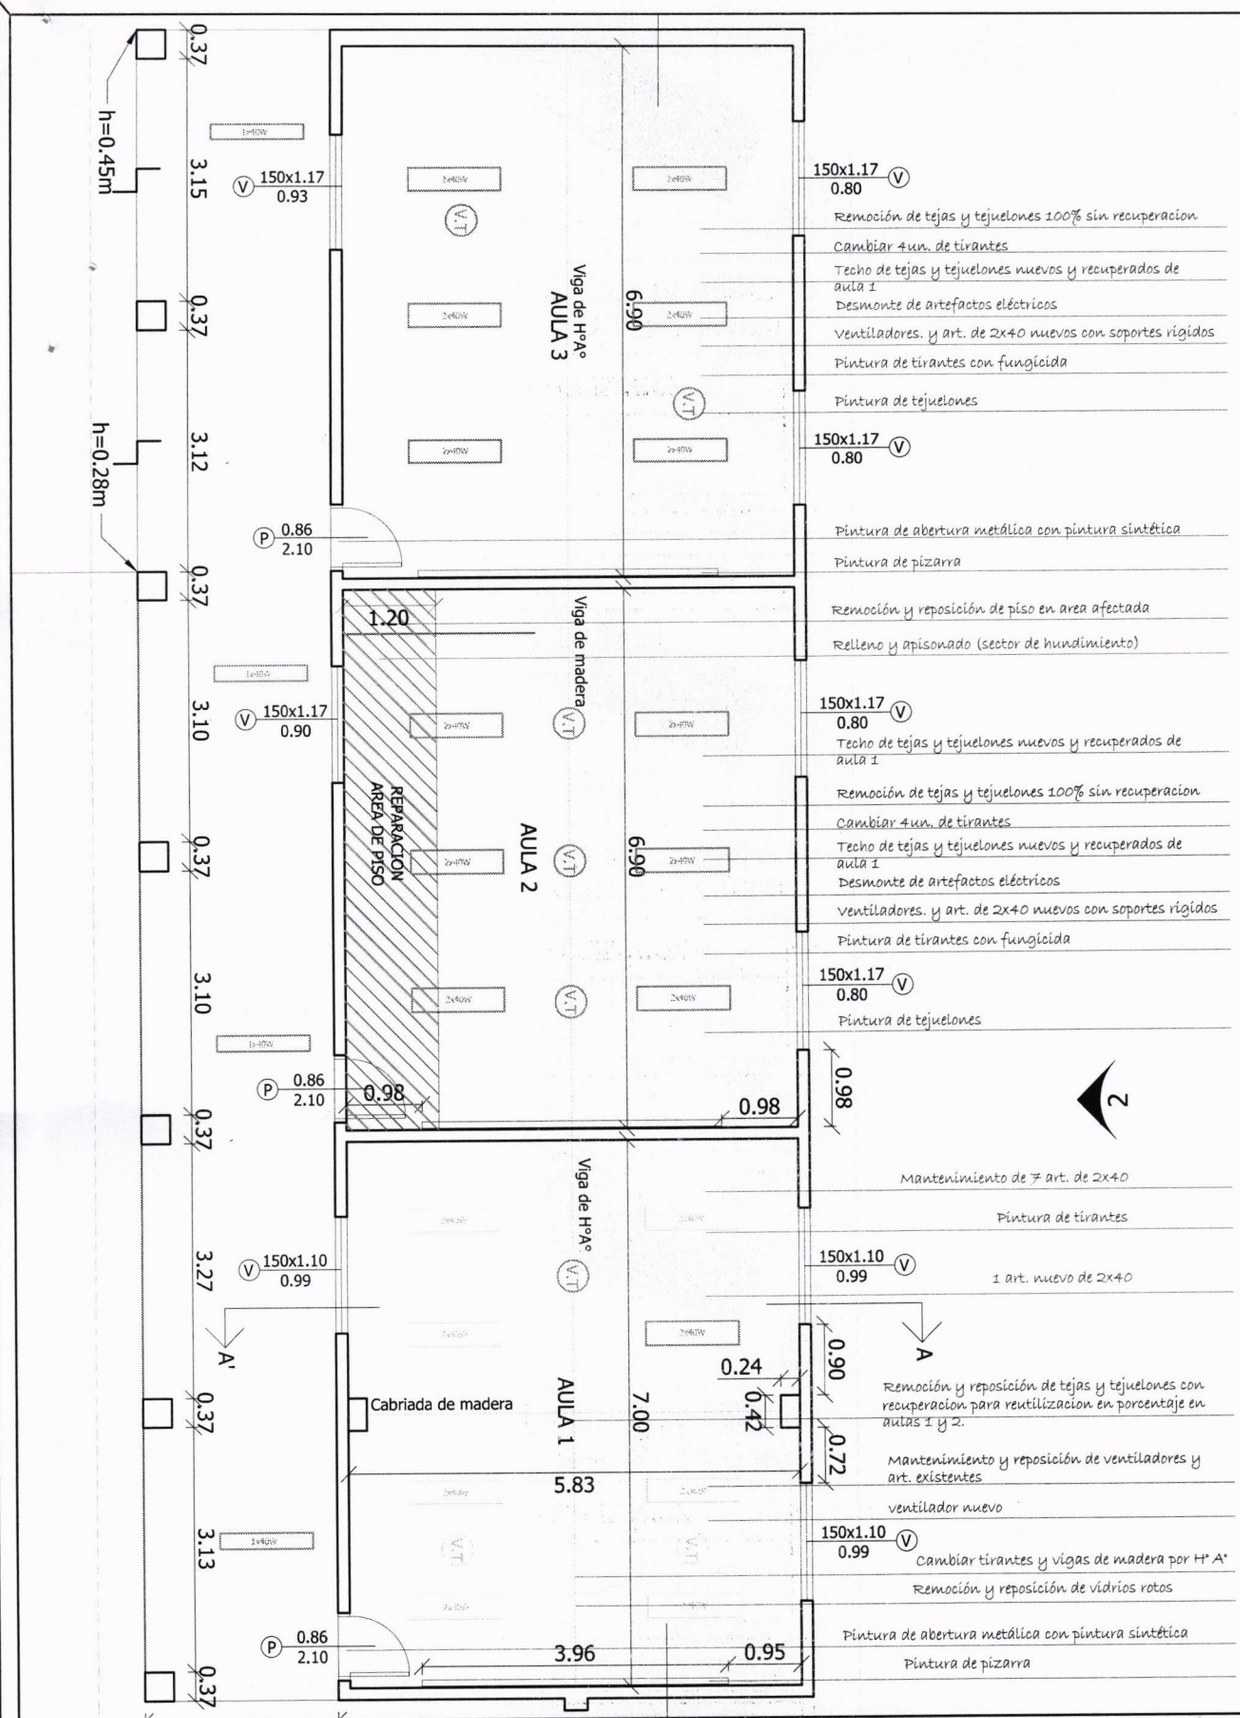


**FONACIDE 2021 DIRECCIÓN DE OBRAS Y SERVICIOS**
**MUNICIPALIDAD DE LUQUE**

DIRECCIÓN DE OBRAS FONACIDE Fondo Nacional de Inversión Pública y Desarrollo

**ESC. BAS. N° 1030 SANTIAGO LEGUIZAMÓN**

PLANTA ARQUITECTÓNICA
SIN ESCALA.

LAMINA 2

**OBRA:** REPARACIÓN EN BLOQUE DE 3 AULAS.

**UBICACION:** YKUA KARANDAY

MUNICIPALIDAD DE LUQUE
DIRECCIÓN DE OBRAS PÚBLICAS

Arq. Adrián Fernando Giménez
Director de Obras Públicas Municipales
Municipalidad de Luque

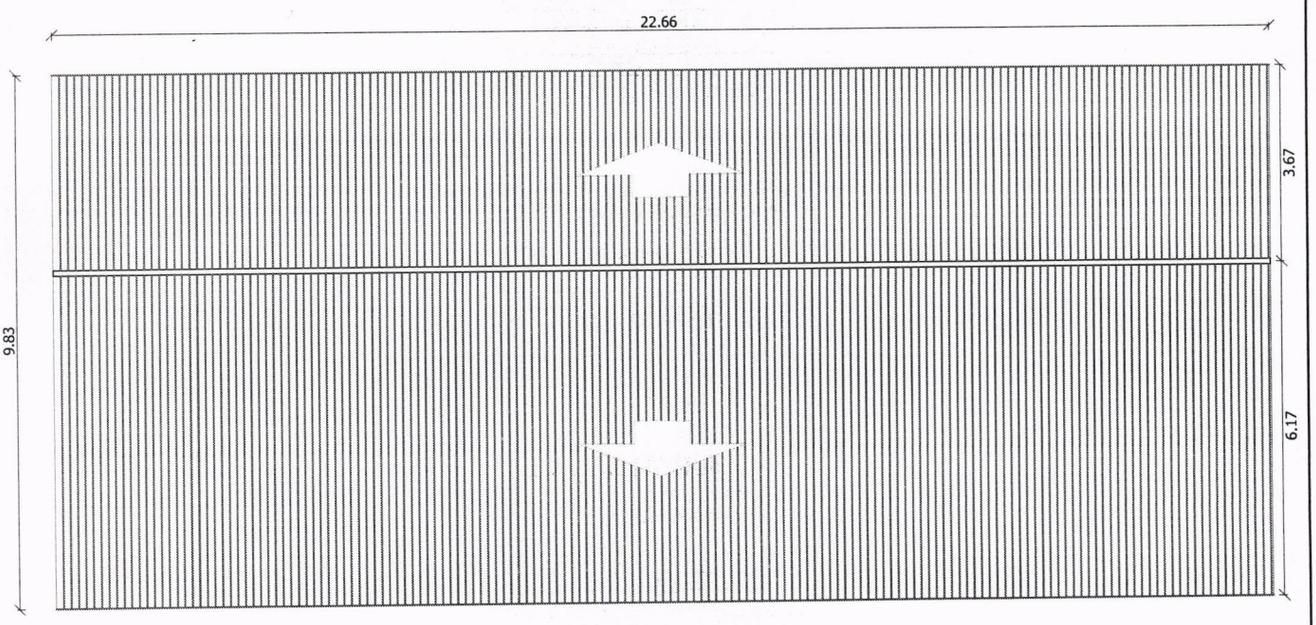


PLANTA DE TECHO

MUNICIPALIDAD DE LUQUE
DIRECCIÓN DE OBRAS PUBLICAS

**FONACIDE 2021 DIRECCIÓN DE OBRAS Y SERVICIOS**
**MUNICIPALIDAD DE LUQUE**

DIRECCION DE OBRAS
FONACIDE
Fondo Nacional de Inversión Pública y Desarrollo

**ESC. BAS. N° 1030 SANTIAGO LEGUIZAMÓN**

PLANTA DE TECHO
SIN ESCALA.

LAMINA 3

**OBRA:** REPARACIÓN EN BLOQUE DE 3 AULAS.

**UBICACION:** YKUA KARANDAY

MUNICIPALIDAD DE LUQUE
DIRECCIÓN DE OBRAS PUBLICAS

Ing. Rodrigo Aranda Barrett
Director de Obras Publicas Municipales
Municipalidad de Luque

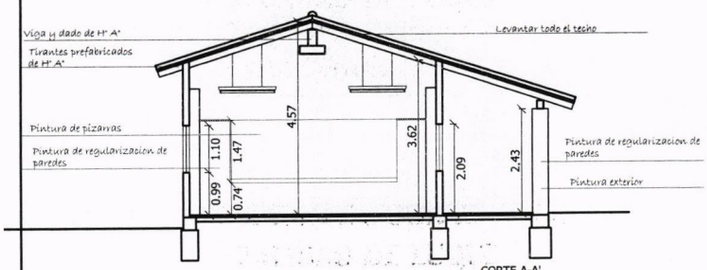


CORTE A-A'
AULA 1

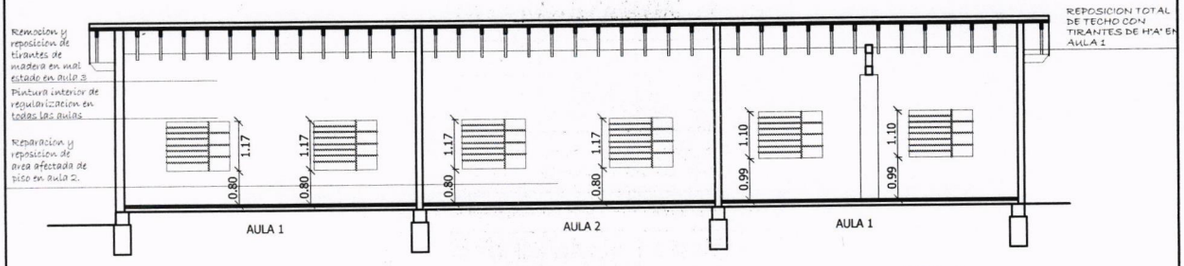


CORTE B-B'

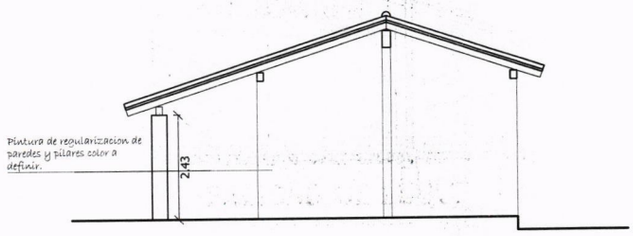


FACHADA 1

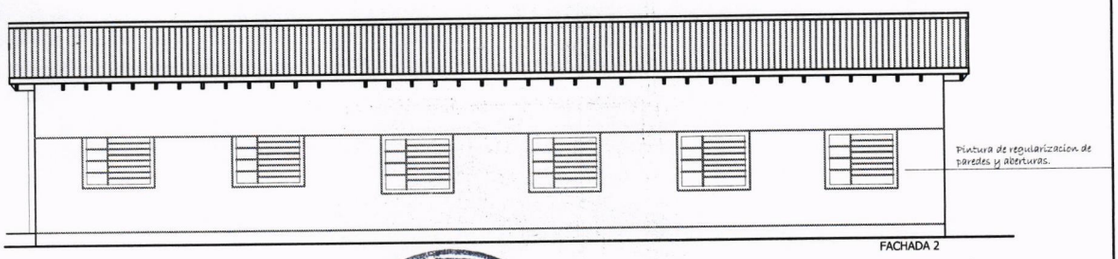


FACHADA 2

MUNICIPALIDAD DE LUQUE
DIRECCIÓN DE OBRAS PÚBLICAS

**FONACIDE 2021 DIRECCIÓN DE OBRAS Y SERVICIOS**
**MUNICIPALIDAD DE LUQUE**

DIRECCION DE OBRAS FONACIDE

| | | |
|---|---|---|
| **ESC. BAS. N° 1030 SANTIAGO LEGUIZAMÓN** | CORTES Y FACHADAS<br>SIN ESCALA. | LAMINA 4 |
| **OBRA:** REPARACIÓN EN BLOQUE DE 3 AULAS.<br>**UBICACION:** YKUA KARANDAY | | |

Arq. Juan De Arzamendi
Director de Obras Públicas Municipales
Municipalidad de Luque

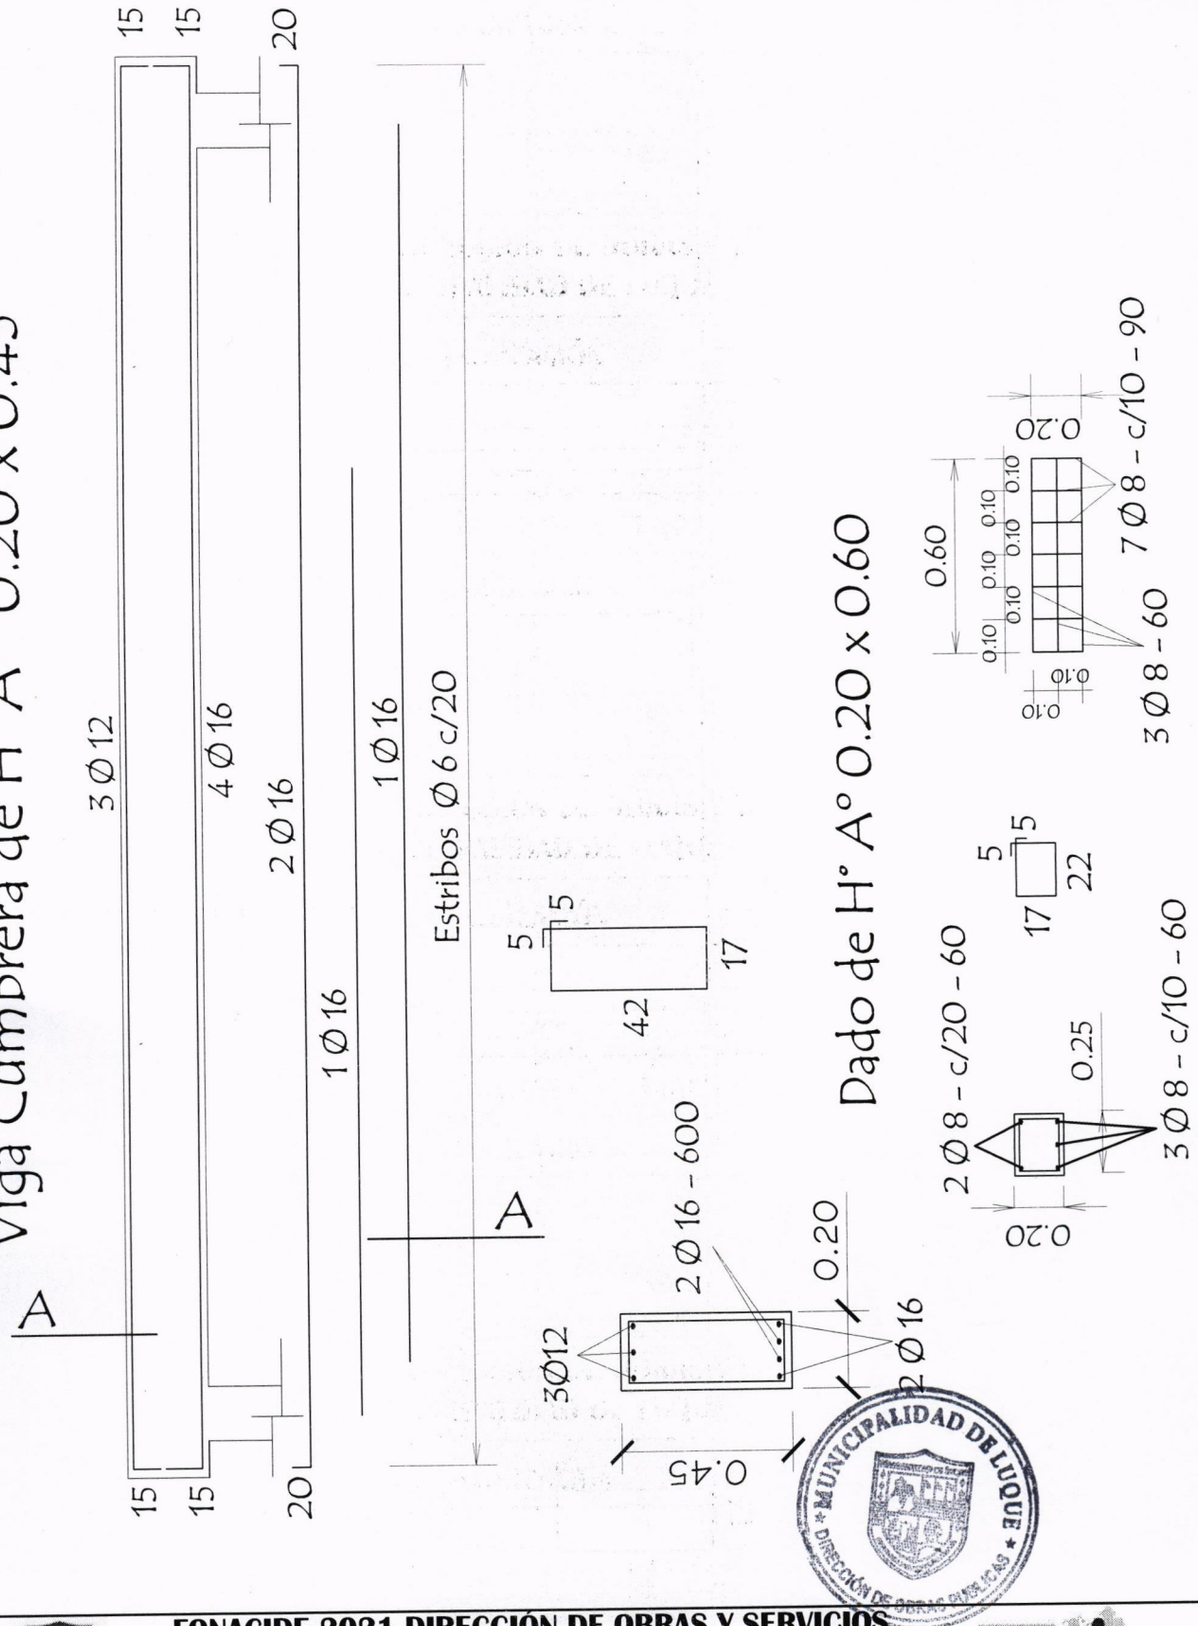


**FONACIDE 2021 DIRECCIÓN DE OBRAS Y SERVICIOS**
**MUNICIPALIDAD DE LUQUE**

| | | |
|---|---|---|
| **ESC. BAS. N° 1030 SANTIAGO LEGUIZAMÓN** | CORTES Y FACHADAS<br>SIN ESCALA. | LAMINA 5 |
| **OBRA:** REPARACIÓN EN BLOQUE DE 3 AULAS.<br>**UBICACION:** YKUA KARANDAY | | |

MUNICIPALIDAD DE LUQUE DIRECCIÓN DE OBRAS PÚBLICAS

DIRECCIÓN DE OBRAS FONACIDE Fondo Nacional de Inversión Pública y Desarrollo

Arq. Miguel Ángel Ramírez
Director de Obras Públicas Municipales
Municipalidad de Luque

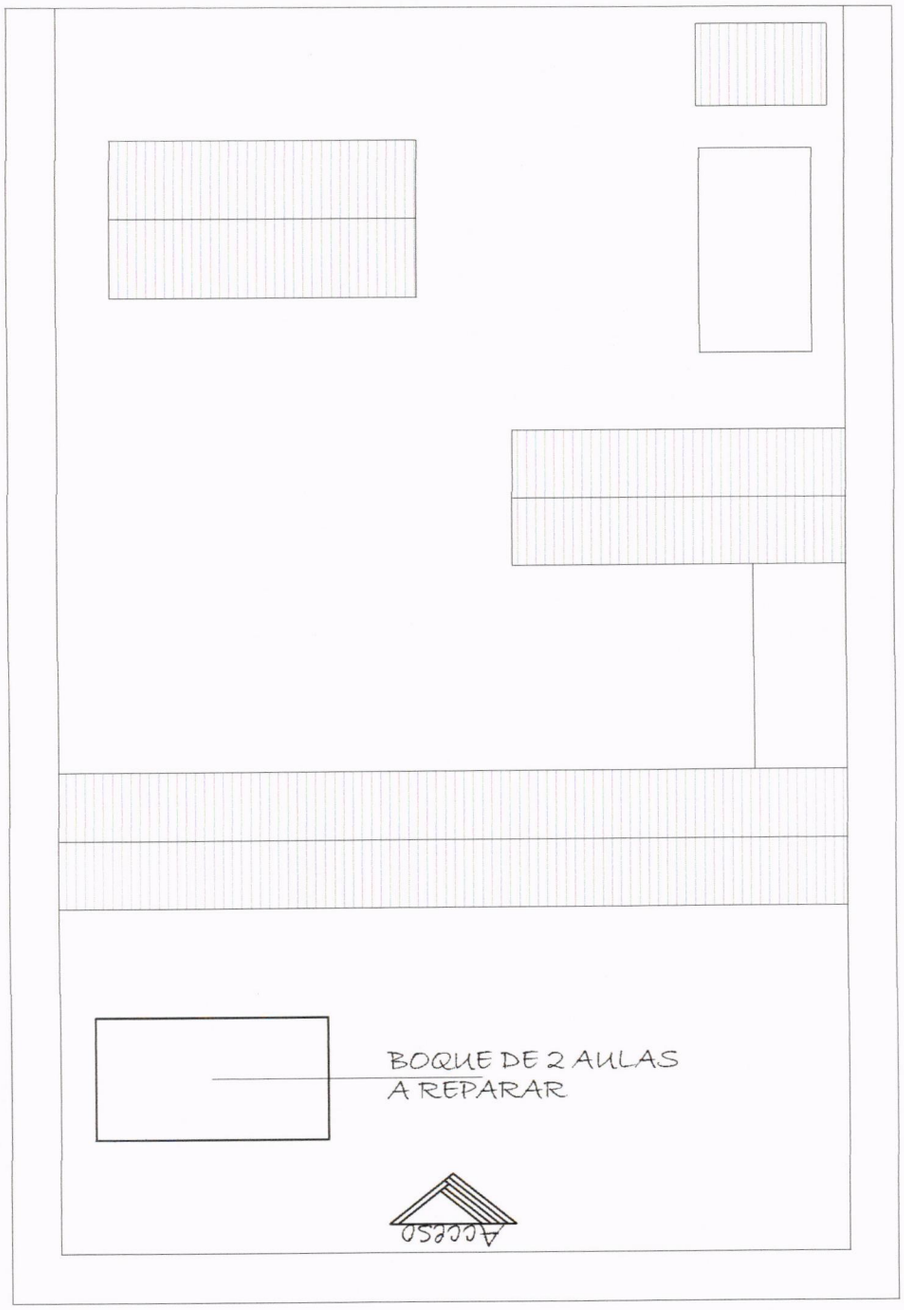


**FONACIDE 2021 DIRECCIÓN DE OBRAS Y SERVICIOS**
**MUNICIPALIDAD DE LUQUE**

DIRECCION DE OBRAS FONACIDE Fondo Nacional de Inversión Pública y Desarrollo

| | | |
|---|---|---|
| **COLEGIO NACIONAL SANTO TOMÁS** | PLANTA DE UBICACIÓN<br>SIN ESCALA. | LAMINA 1 |
| **OBRA:** REPARACIÓN EN BLOQUE DE 2 AULAS.<br>**UBICACION:** YAGUARETE CORA | | |

MUNICIPALIDAD DE LUQUE * DIRECCIÓN DE OBRAS PÚBLICAS *

Arq. Angel Tito Aranda Chuchi
Director de Obras Públicas Municipales
Municipalidad de Luque

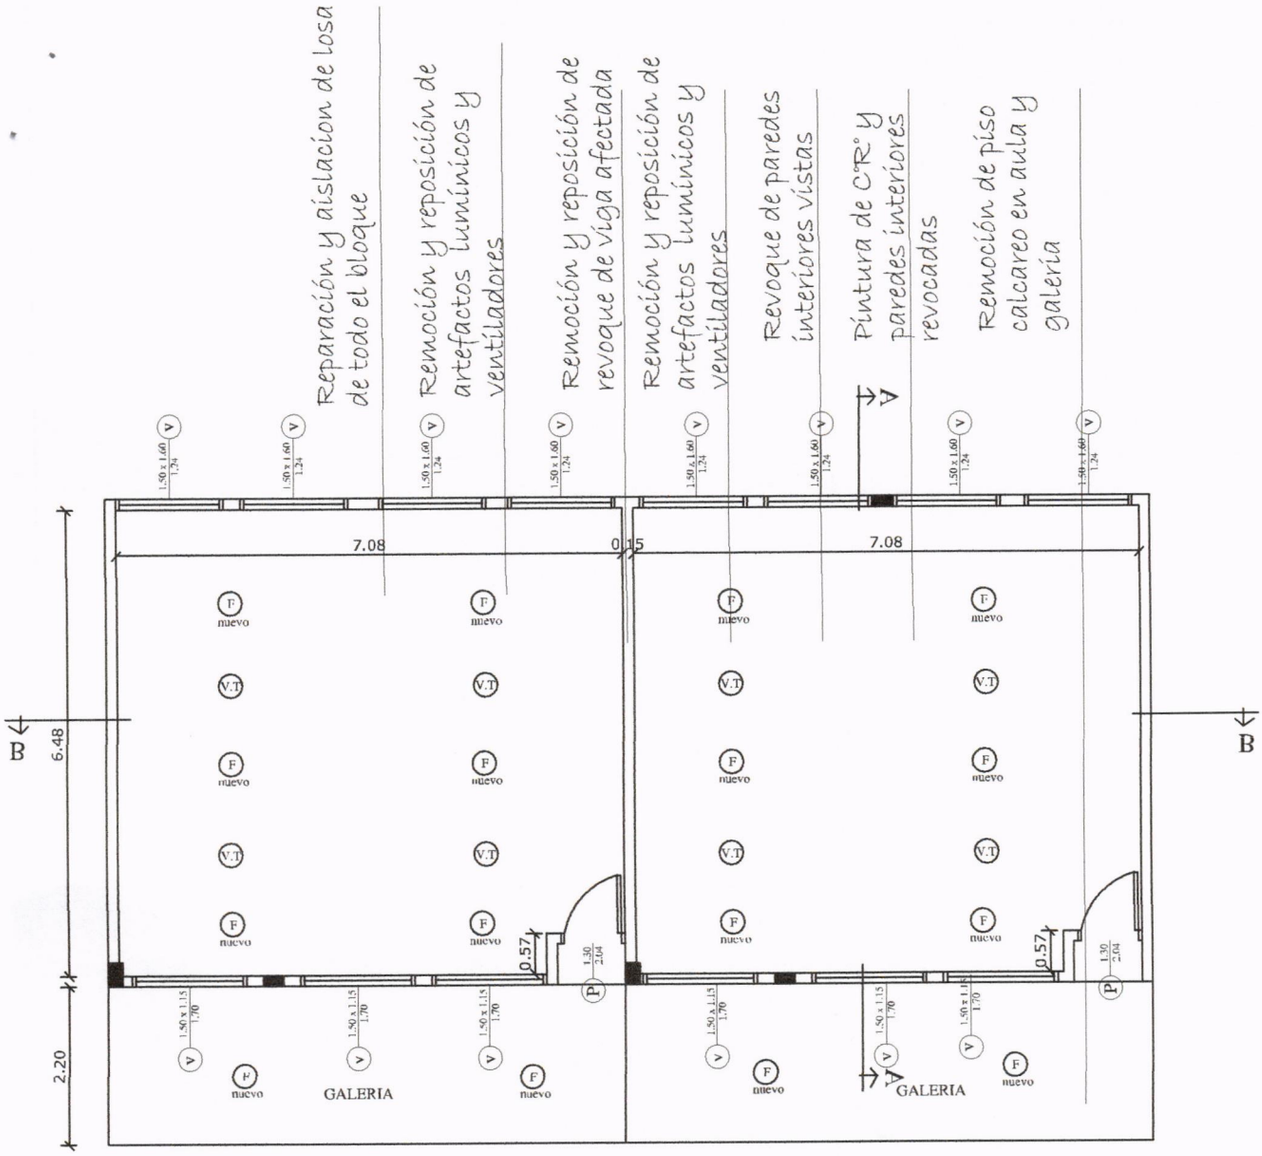


PLANTA
ARQUITECTONICA

**FONACIDE 2021 DIRECCIÓN DE OBRAS Y SERVICIOS**
**MUNICIPALIDAD DE LUQUE**

**COLEGIO NACIONAL SANTO TOMÁS**

PLANTA ARQUITECTÓNICA

ESC: 1/100

LAMINA 2

**OBRA:** REPARACIÓN EN BLOQUE DE 2 AULAS.

**UBICACION:** YAGUARETE CORA

MUNICIPALIDAD DE LUQUE
DIRECCIÓN DE OBRAS PÚBLICAS

Ing. Angel Ortiz Arenda Gerente
Director de Obras Públicas Municipales
Municipalidad de Luque

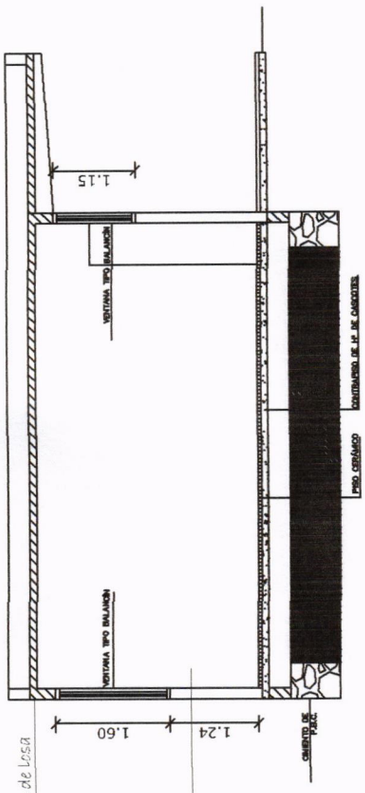


CORTE A-A'

Aislacion de losa

Pintura de paredes interiores.

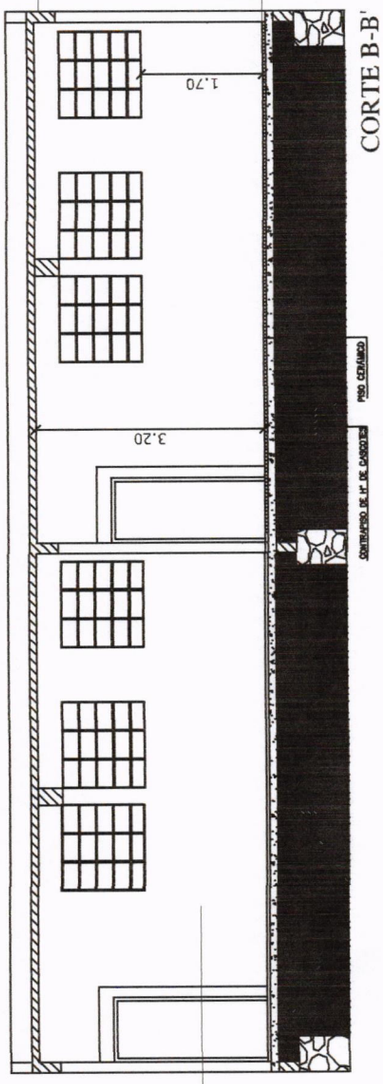


CORTE B-B'

Aislacion de losa

Remoción y reposición de piso

Preparacion de la superficie a pintar

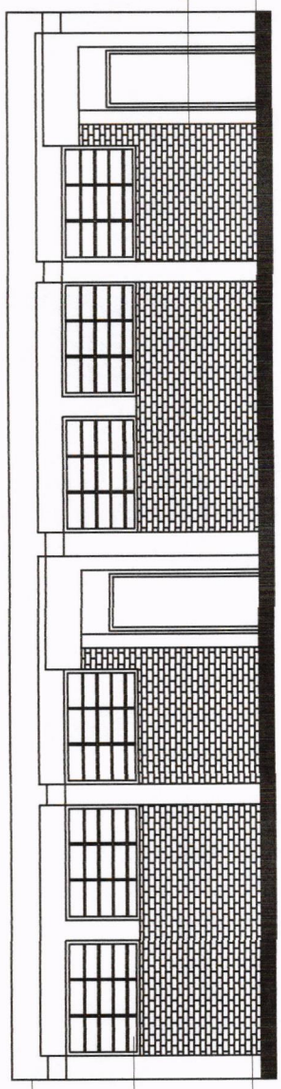

FACHADA

Pintura + Paredes interiores

Cambio total de piso calcareo existente

Aislacion de losa. Ver planilla y especificaciones.

Remosición de vidrios

Cambio total de piso en aulas aulas

**FONACIDE 2021 DIRECCIÓN DE OBRAS Y SERVICIOS**
**MUNICIPALIDAD DE LUQUE**

DIRECCIÓN DE OBRAS FONACIDE Fondo Nacional de Inversión Pública y Desarrollo

**COLEGIO NACIONAL SANTO TOMÁS**

CORTES Y FACHADAS

ESC: 1/100

LAMINA 3

**OBRA:** REPARACIÓN EN BLOQUE DE 2 AULAS.

**UBICACION:** YAGUARETE CORA

MUNICIPALIDAD DE LUQUE DIRECCIÓN DE OBRAS PUBLICAS

Ing. Angel Ramírez
Director de Obras Públicas Municipales
Municipalidad de Luque

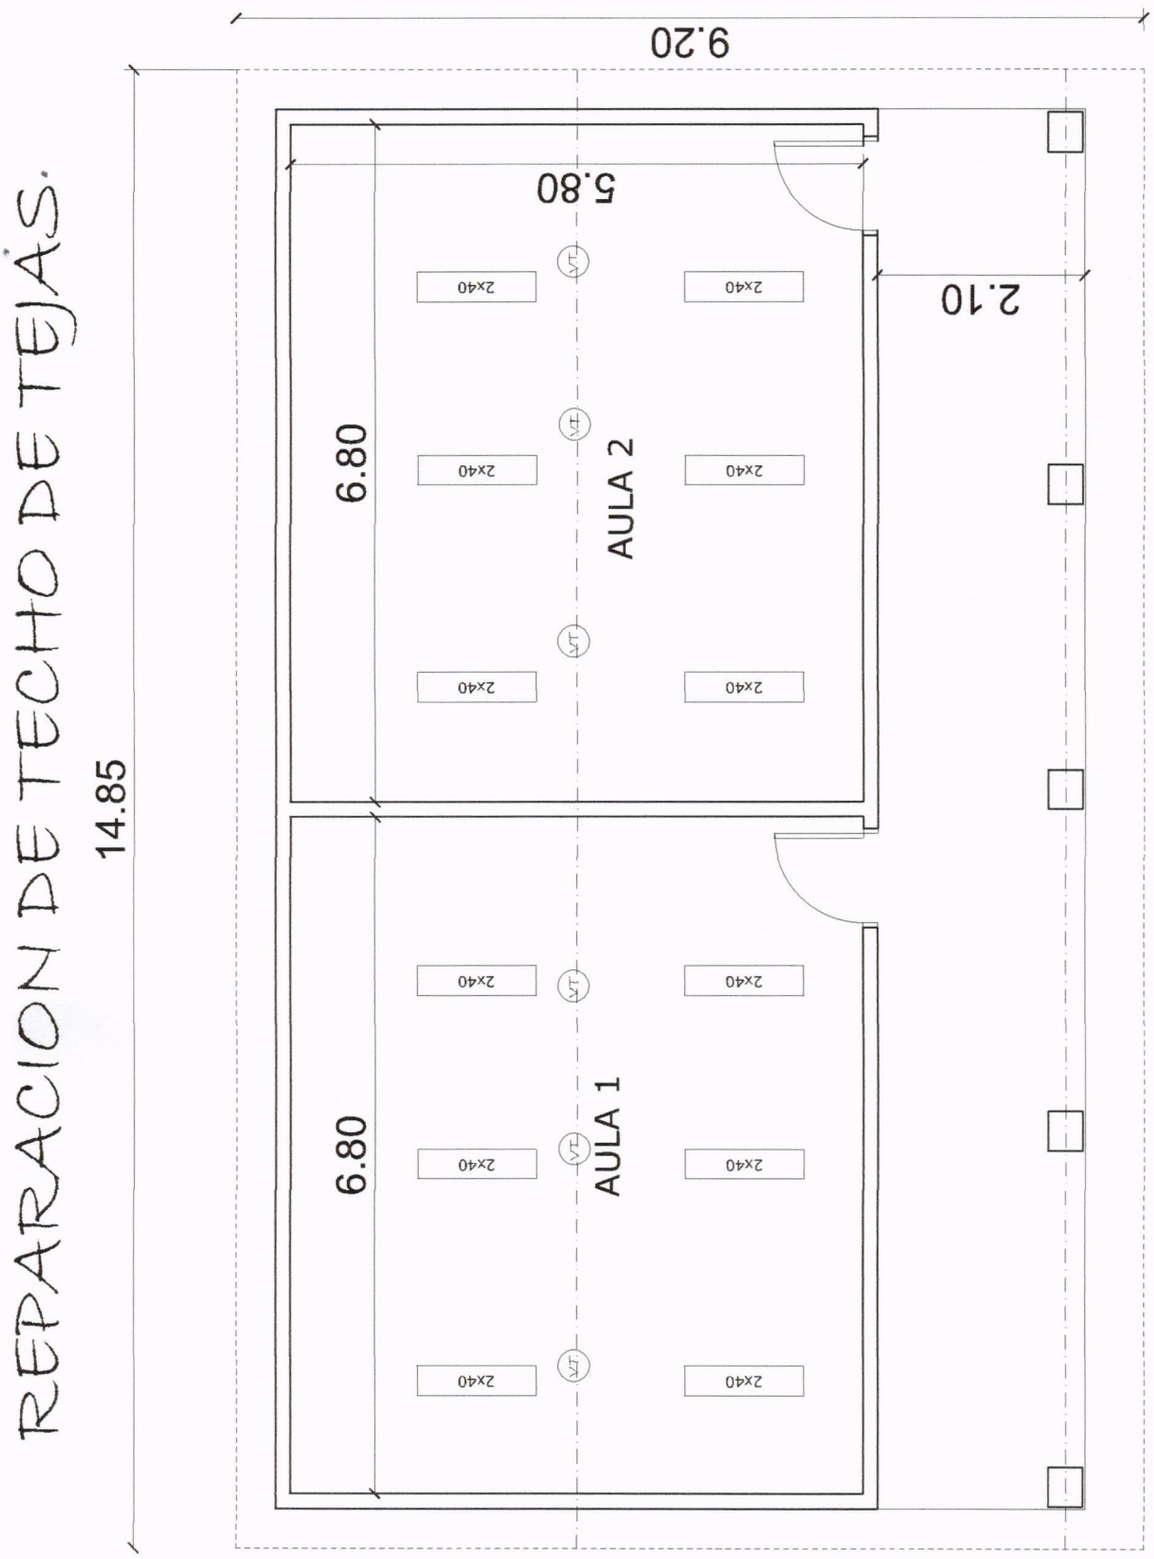


**FONACIDE 2021 DIRECCIÓN DE OBRAS Y SERVICIOS**
**MUNICIPALIDAD DE LUQUE**

| | | |
|---|---|---|
| **COLEGIO NACIONAL SANTO TOMÁS** | CORTES Y FACHADAS<br>ESC: 1/100 | LAMINA 4 |
| **OBRA:** REPARACIÓN EN BLOQUE DE 2 AULAS.<br>**UBICACION:** YAGUARETE CORA | | |

MUNICIPALIDAD DE LUQUE * DIRECCIÓN DE OBRAS PUBLICAS *