PROYECTO DE EMPEDRADO - Salustiano Fernandez

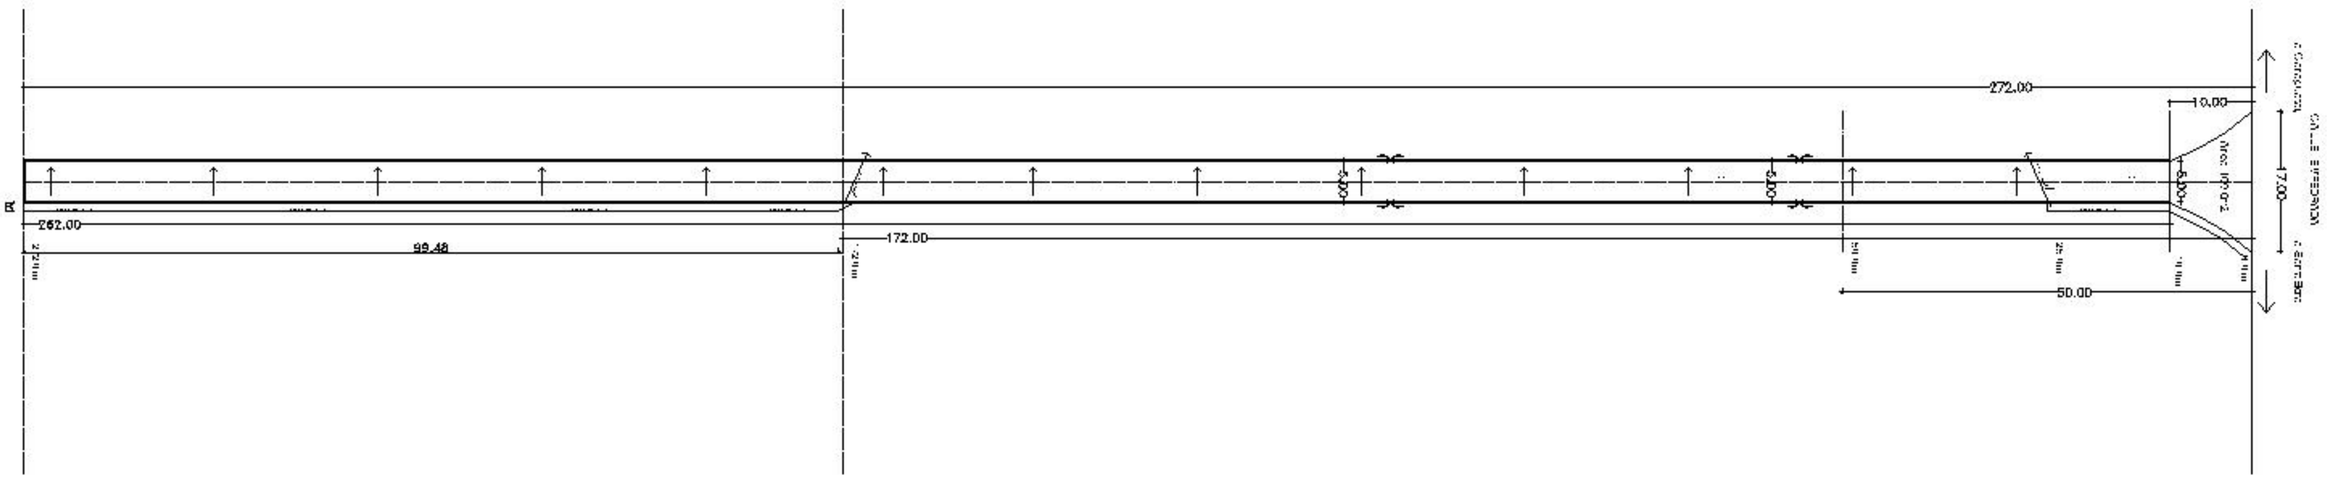

N°01

PROYECTO DE EMPEDRADO - Salustiano Fernandez

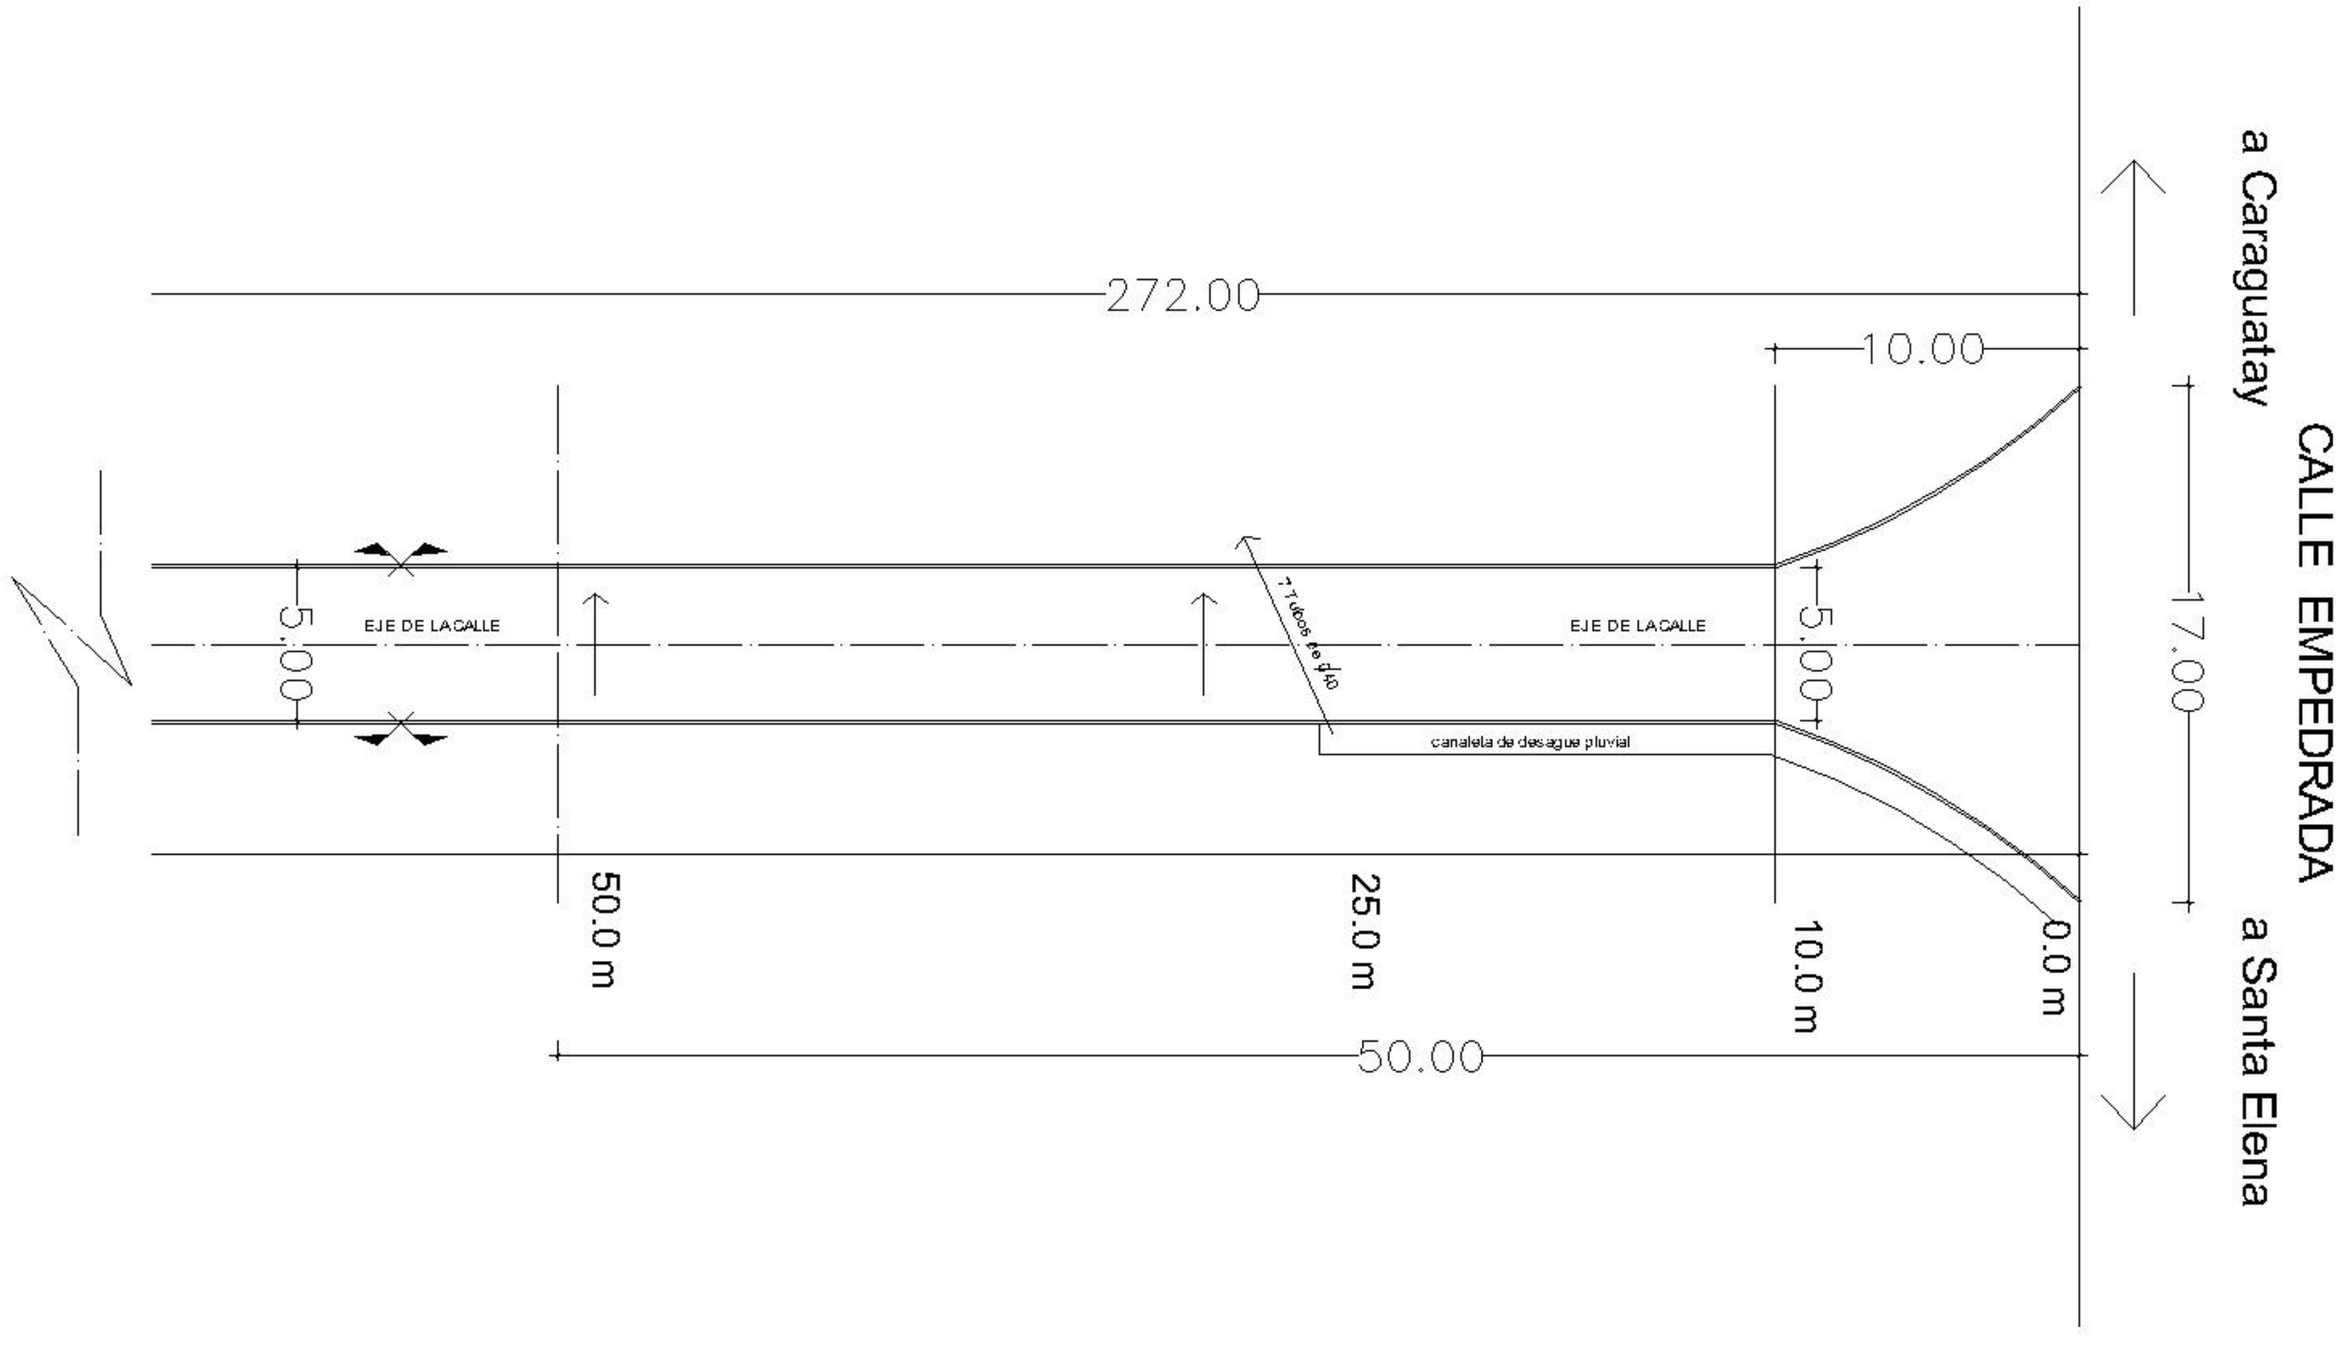

N°02

PROYECTO DE EMPEDRADO - Salustiano Fernandez

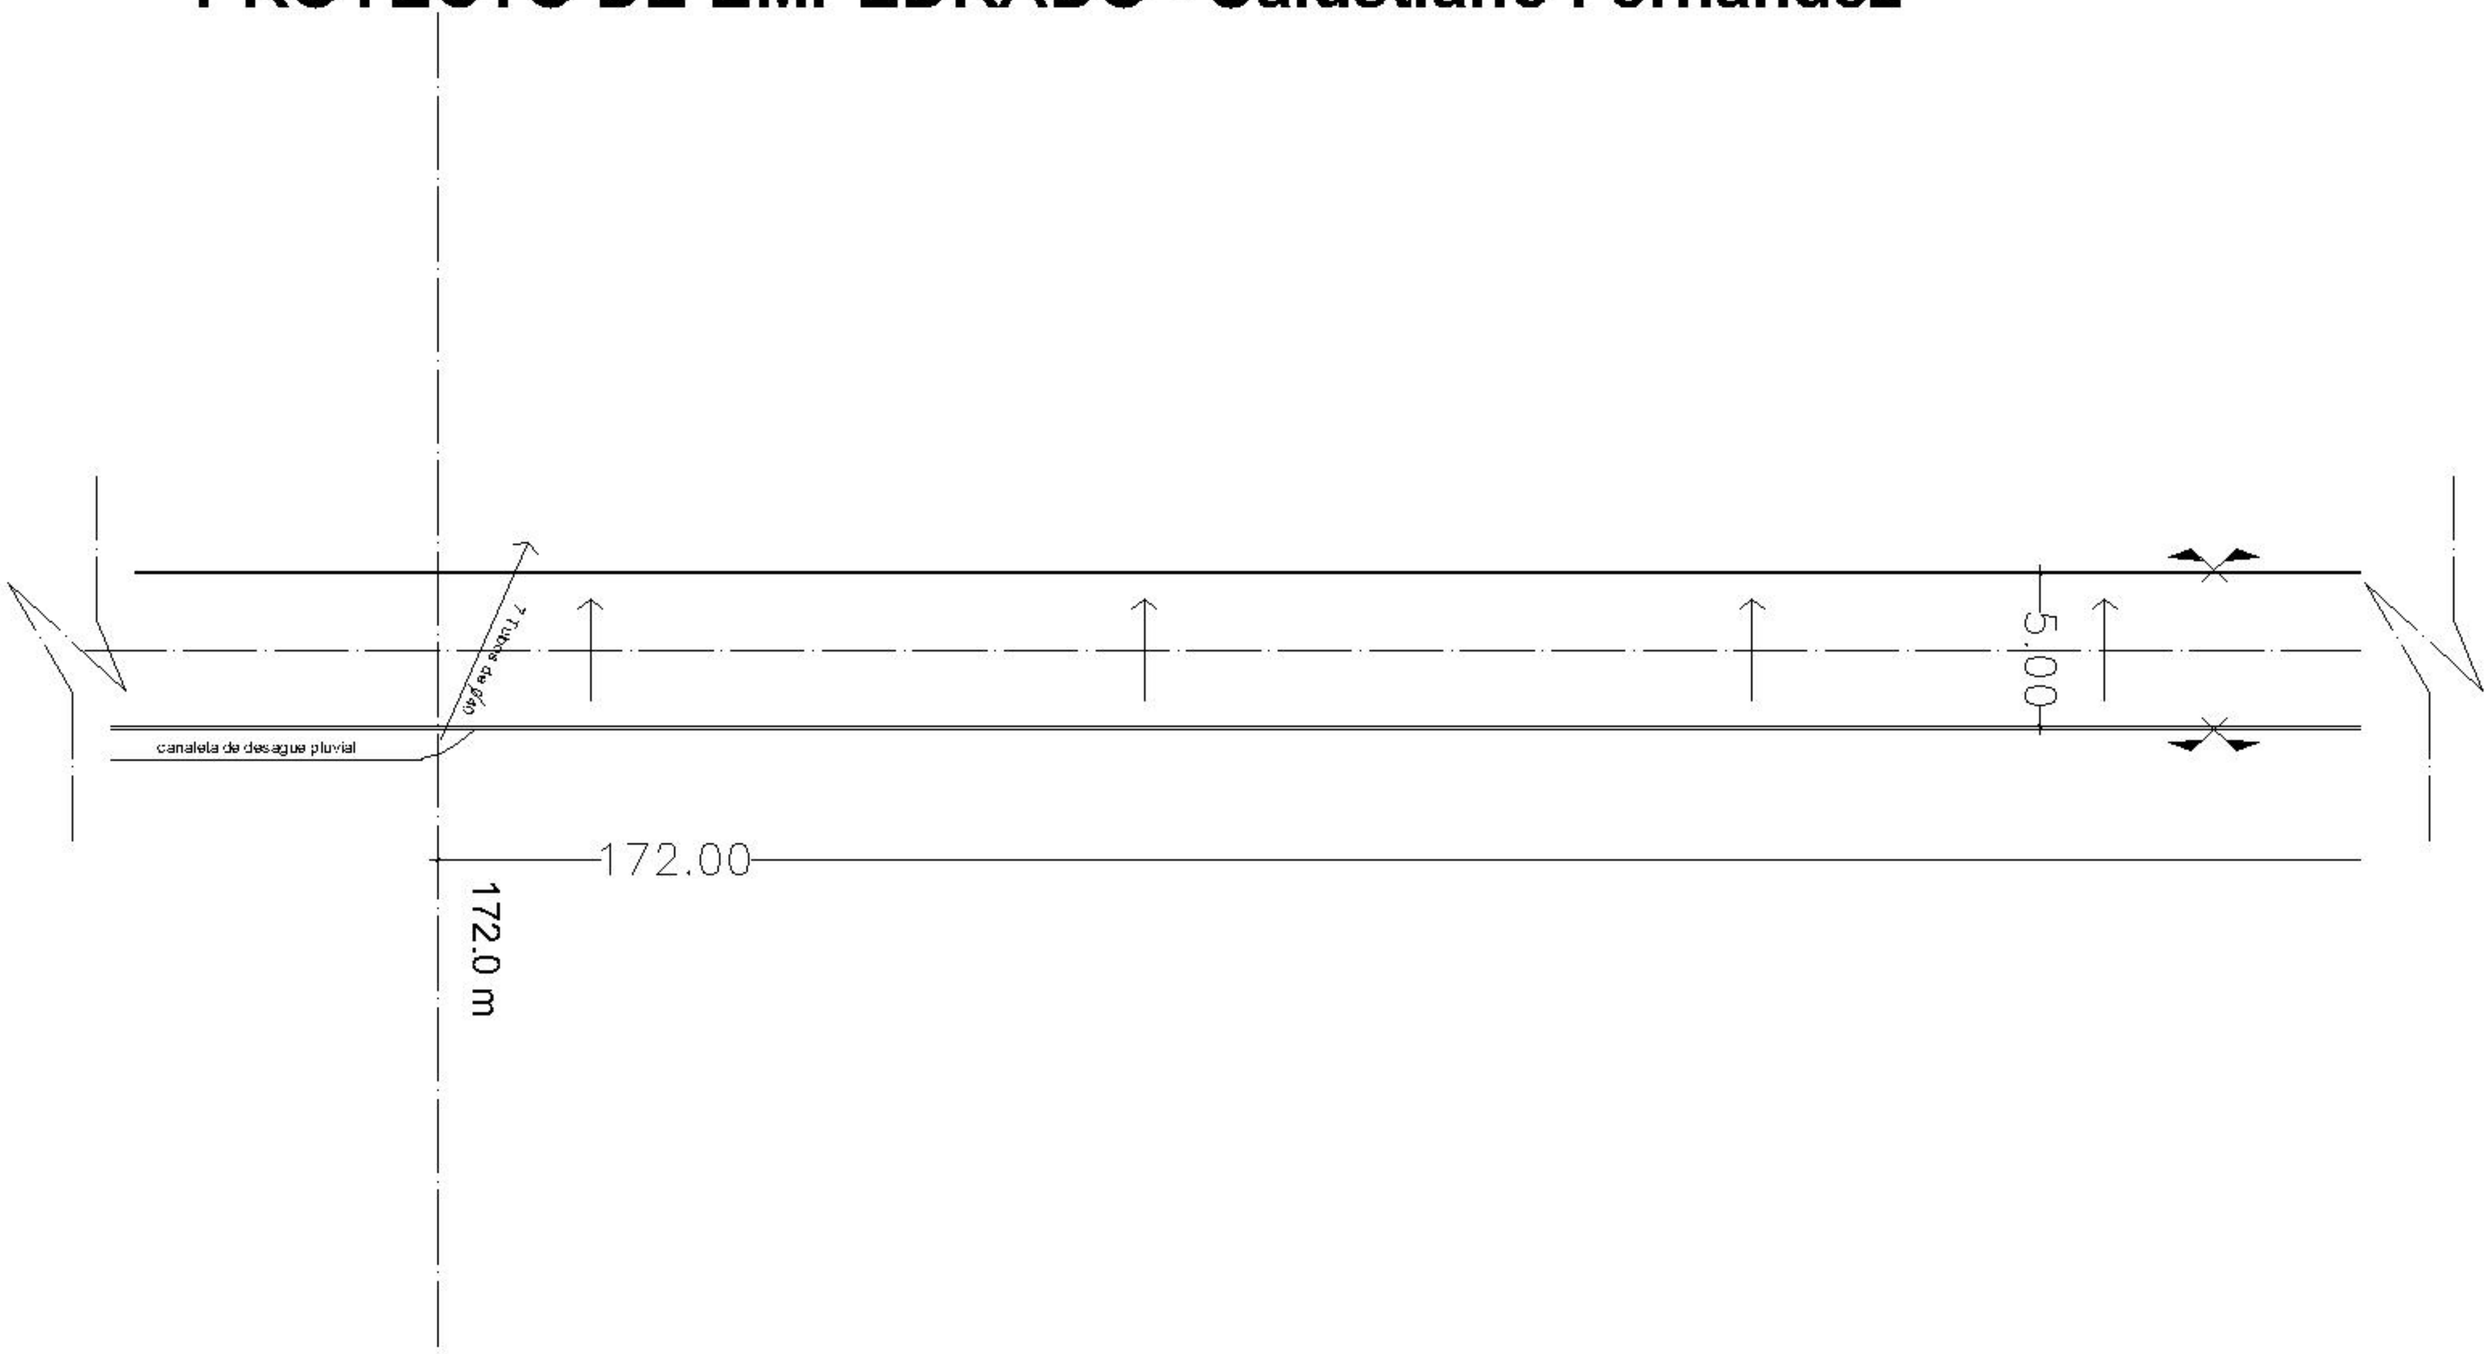

N°03

PROYECTO DE EMPEDRADO - Salustiano Fernandez

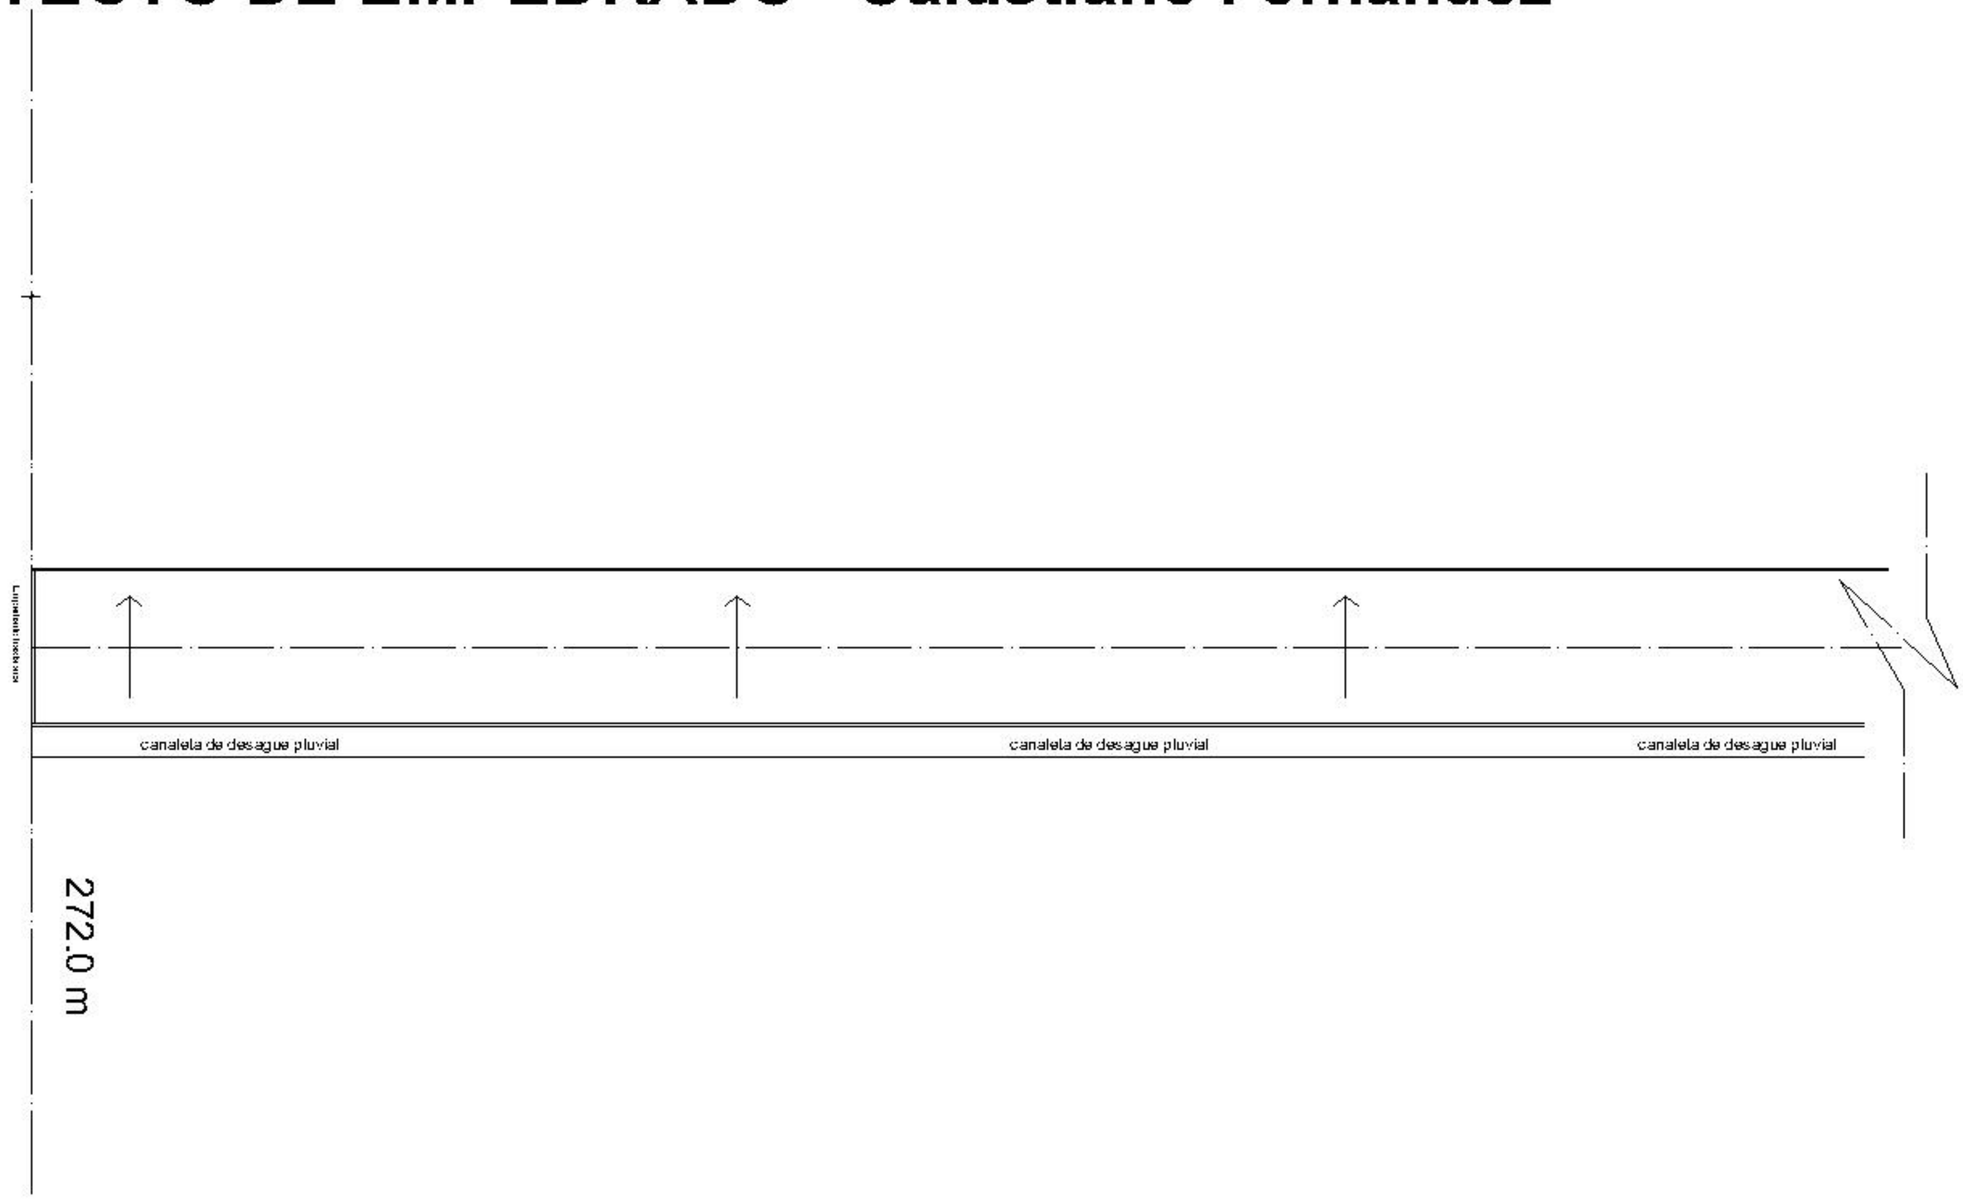

N°04