NANAWA
IGLESIA
TOLEDO
Cuneta
Baden
INGAVI
CAÑADA TARIJA
CAMPO GRANDE
CAÑADA STRONGESS
Cordon Cuneta
Muro de Contencion
Arq. Víctor Martín
Director
División de Proyectos

Badem de Hormigon

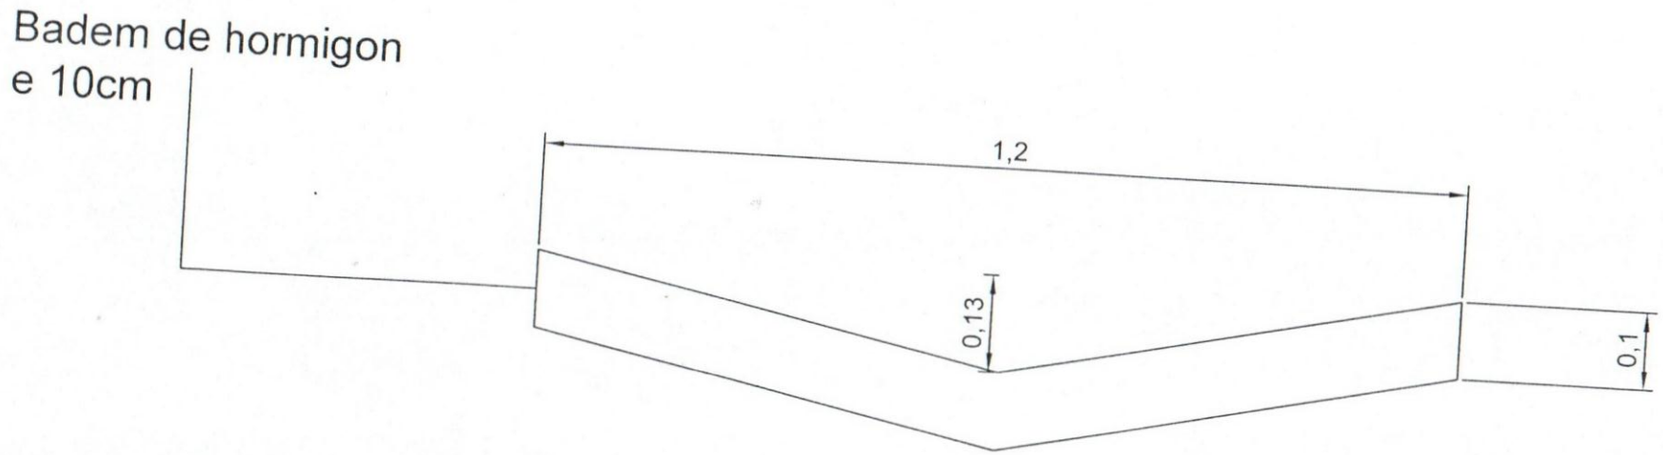

Mario Cabrera
Director General
Dirección Gral. de Obras e
Infraestructura

Cordon tipo cuneta

Cordon tipo cuneta

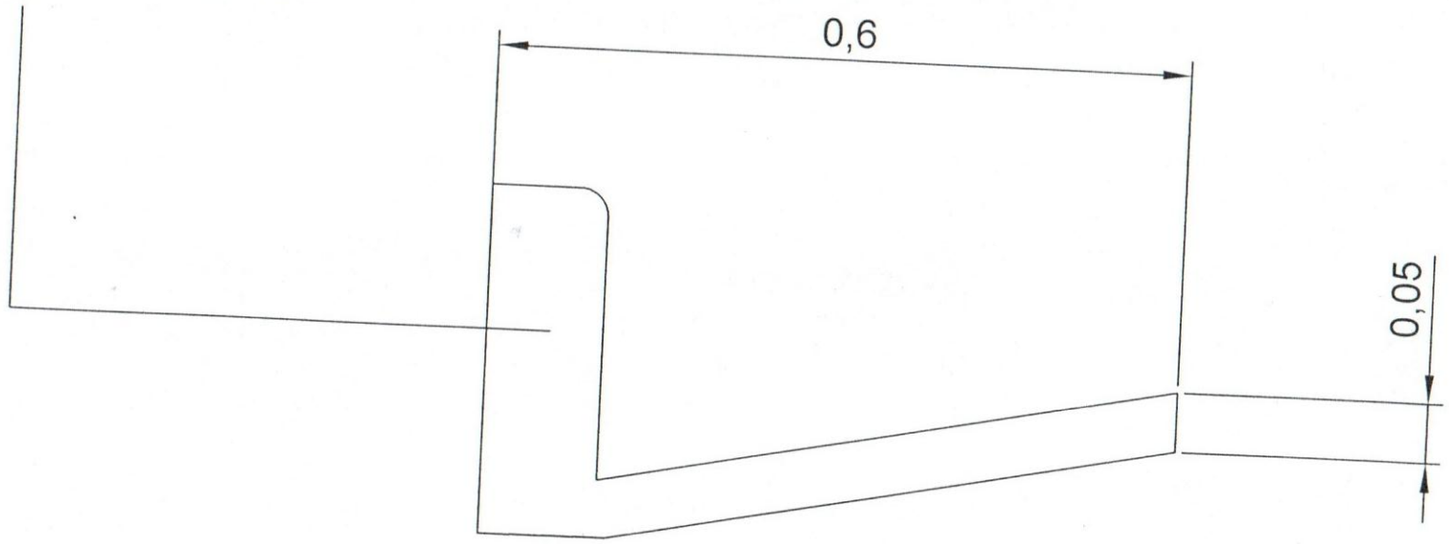

Mario Cabrera
Director General
Dirección Gral. de Obras e
Infraestructura

DETALLE_MURO PBC

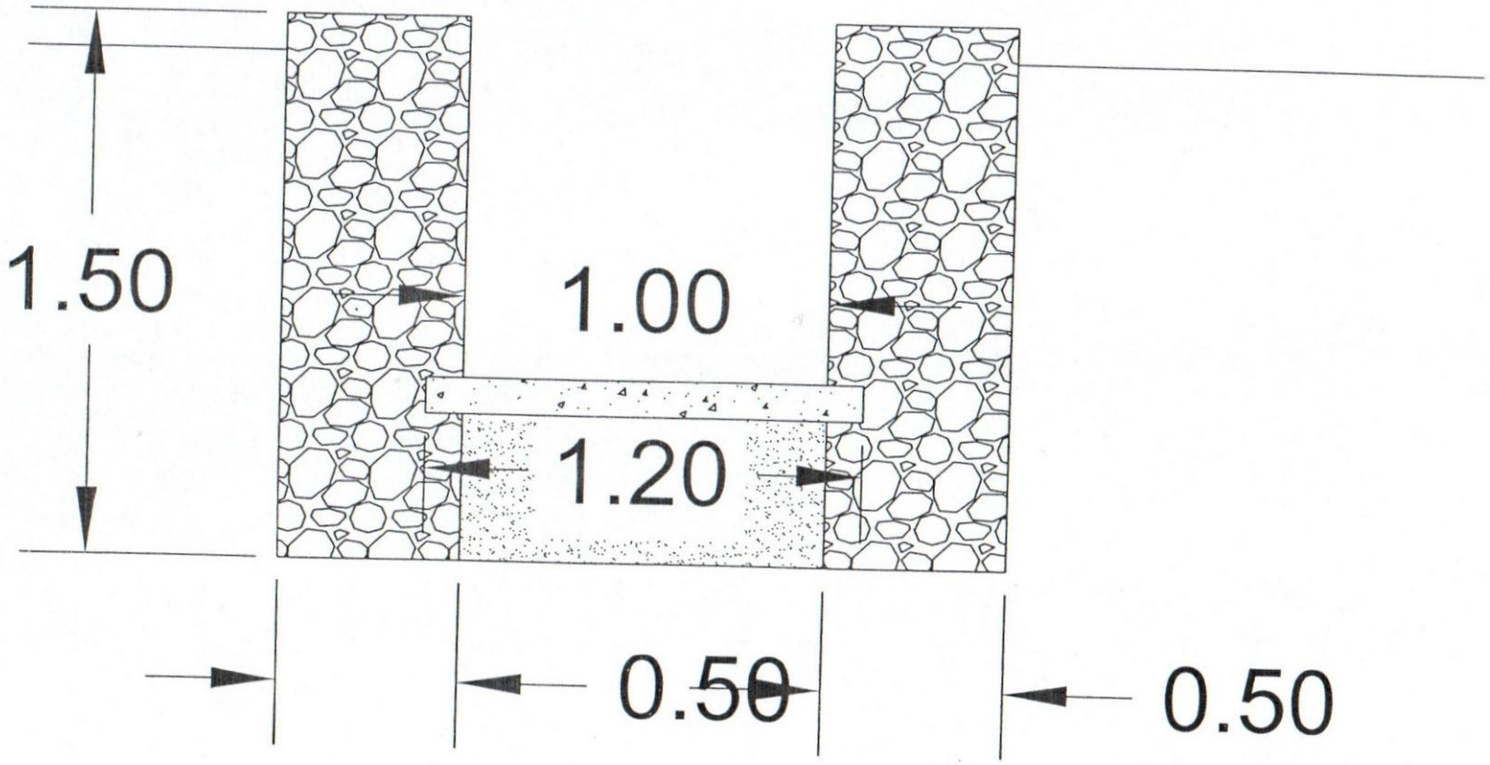

Mario Cabrera
Director General
Dirección Gral. de Obras e
Infraestructura