INTERSECCIÓN - NRA. SRA. DE LA ASUNCIÓN C/ ENF. DEL CHACO

S/ESCALA.

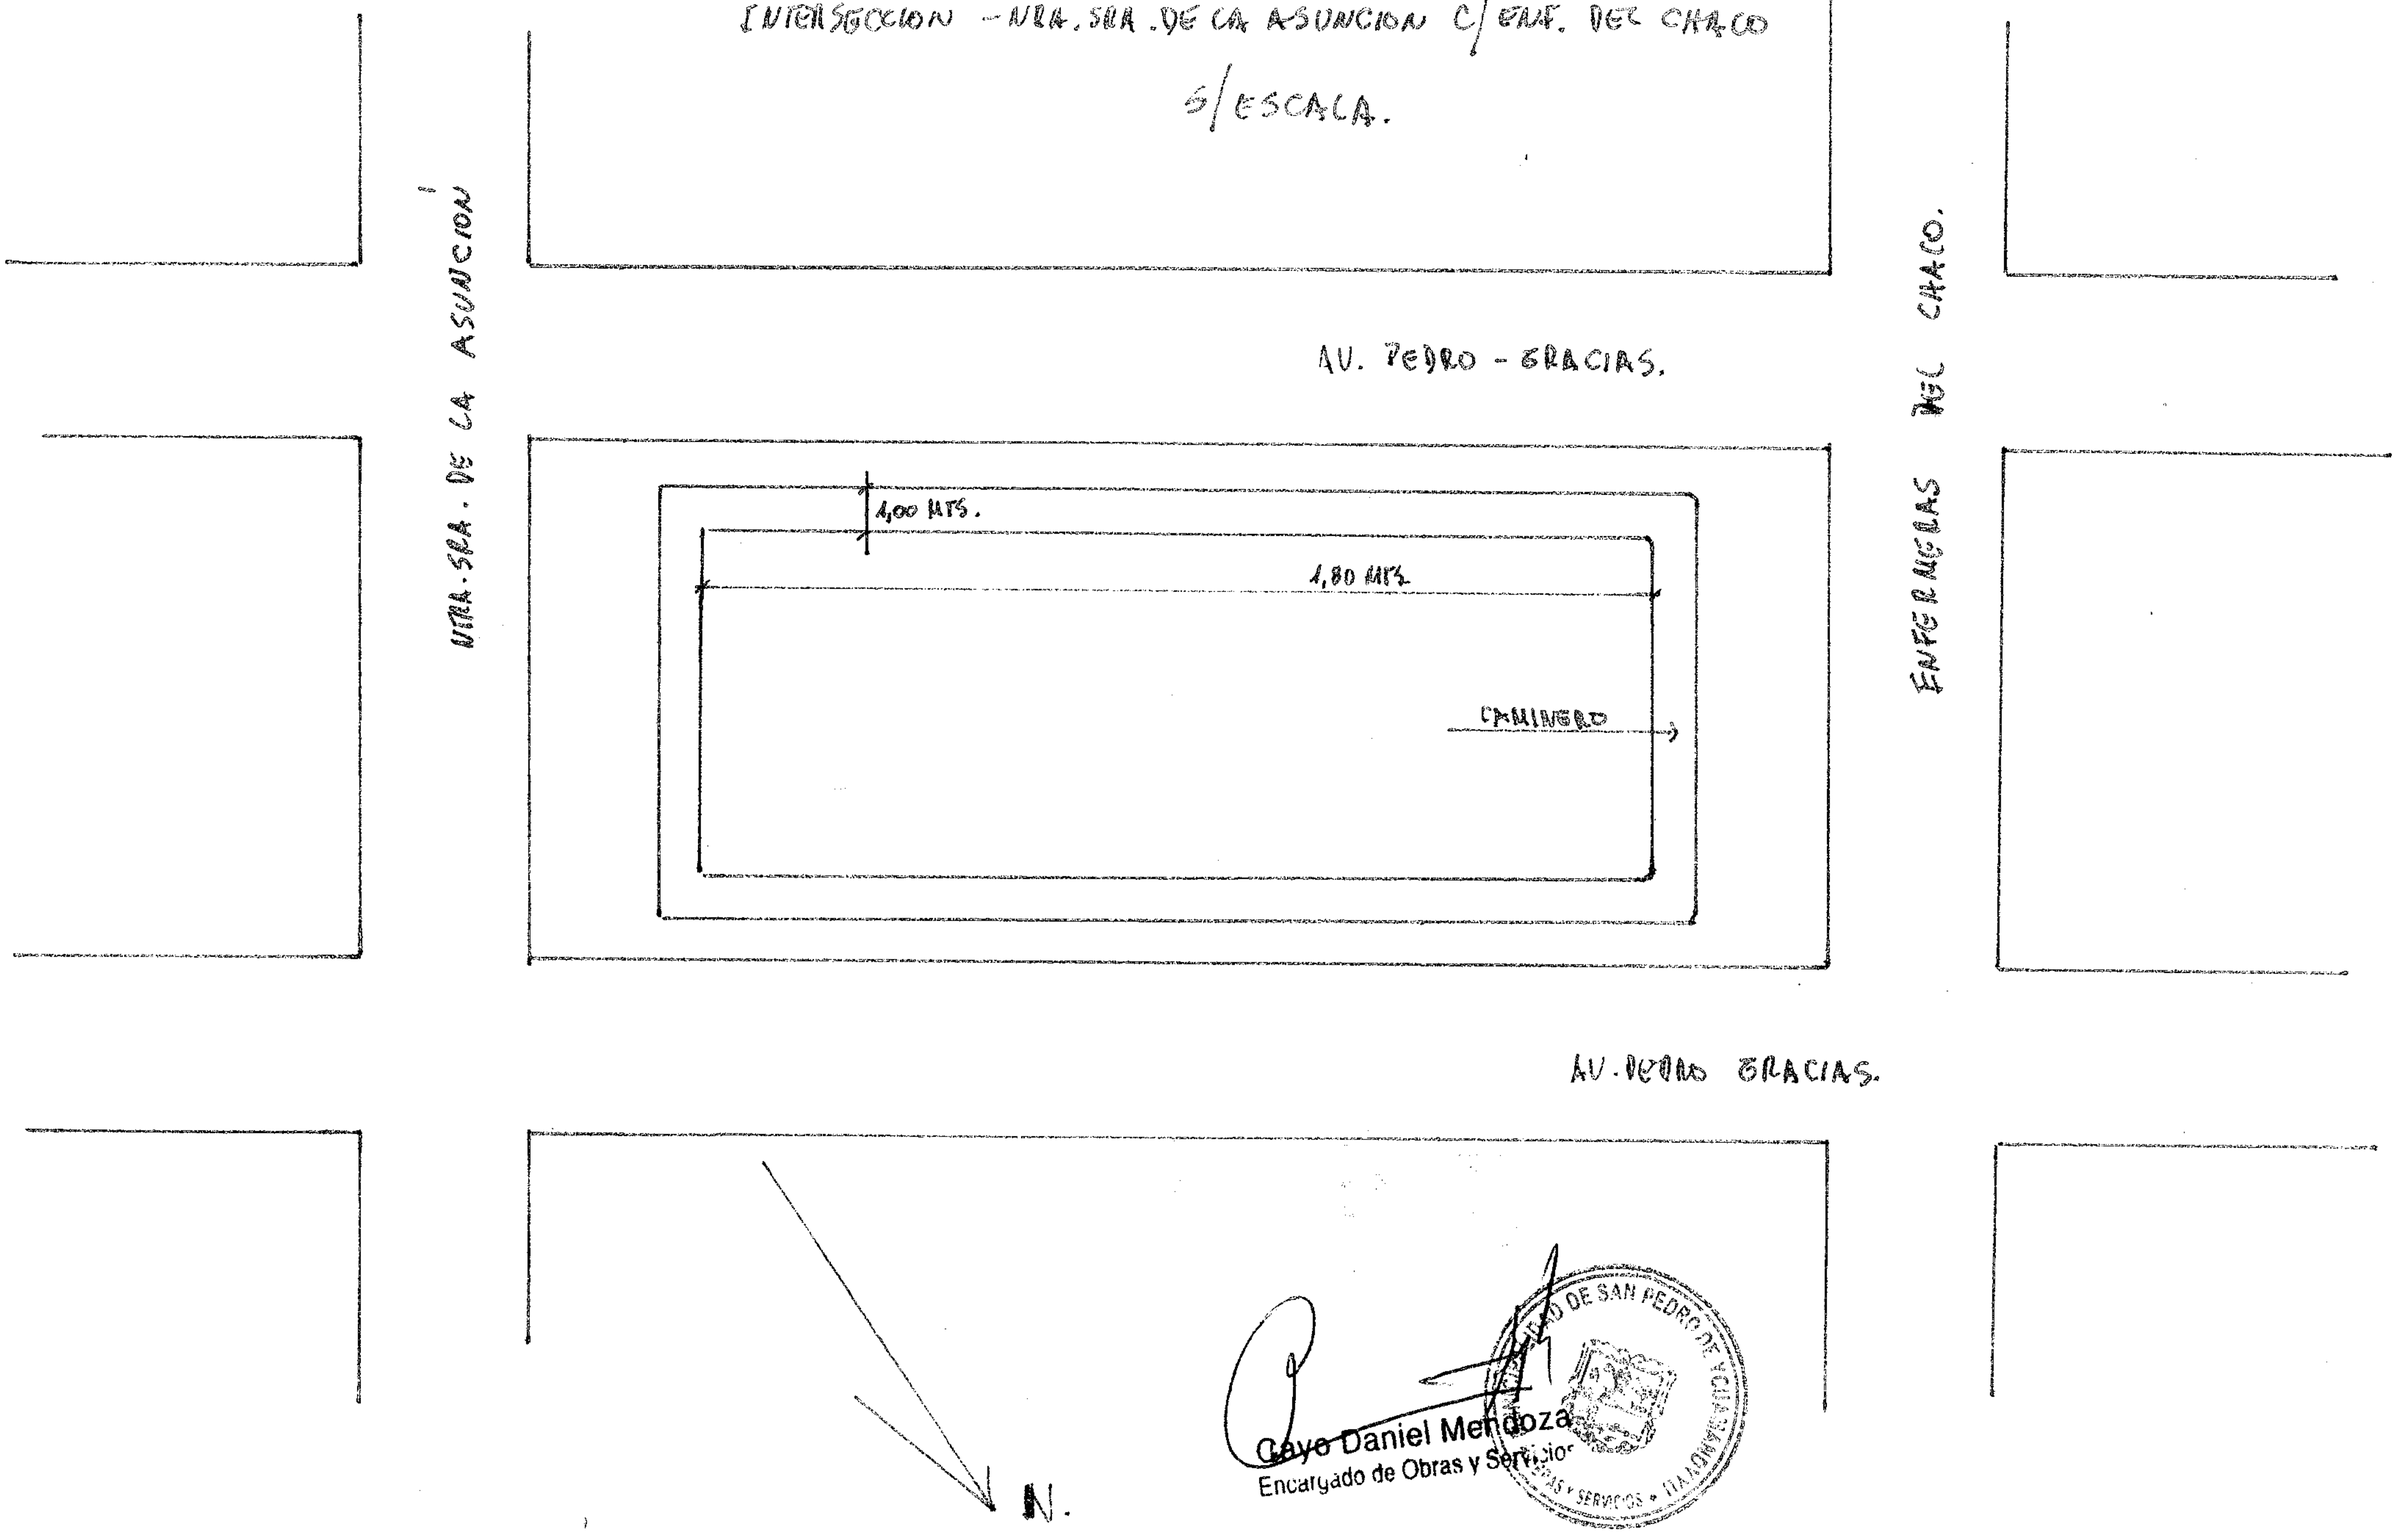

Cayo Daniel Mendoza
Encargado de Obras y Servicios

DETALLE - I

PLANTA.

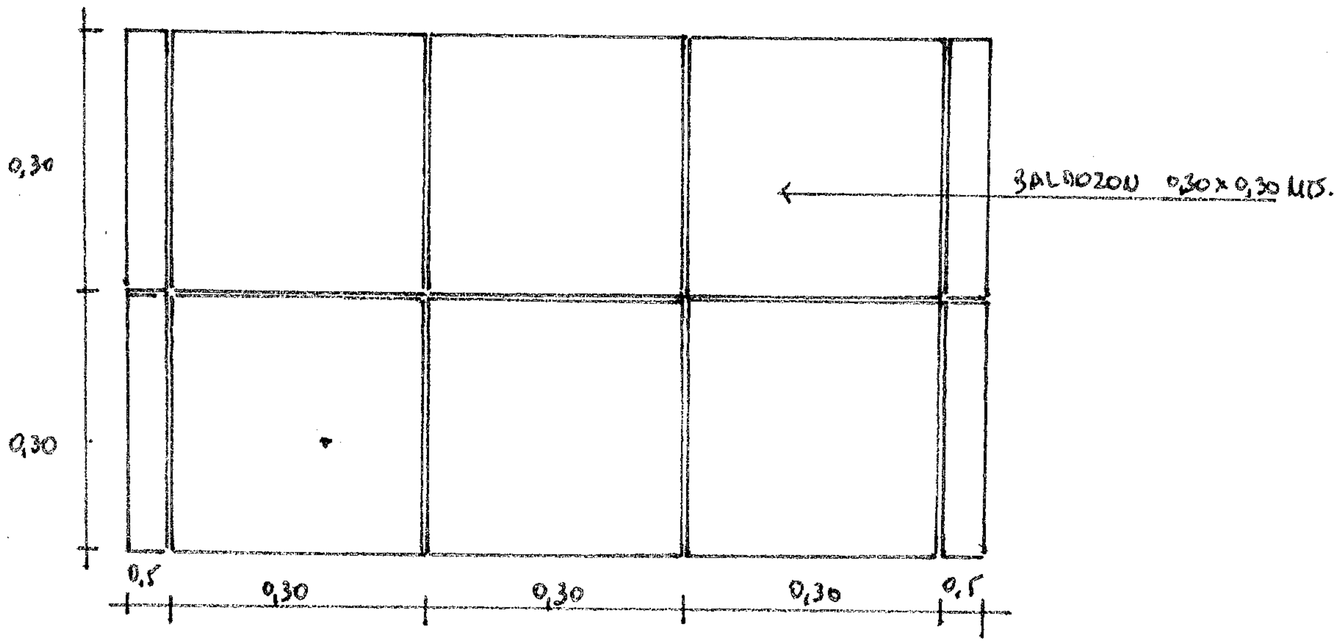

DETALLE - II.

CORTE - A - A'.

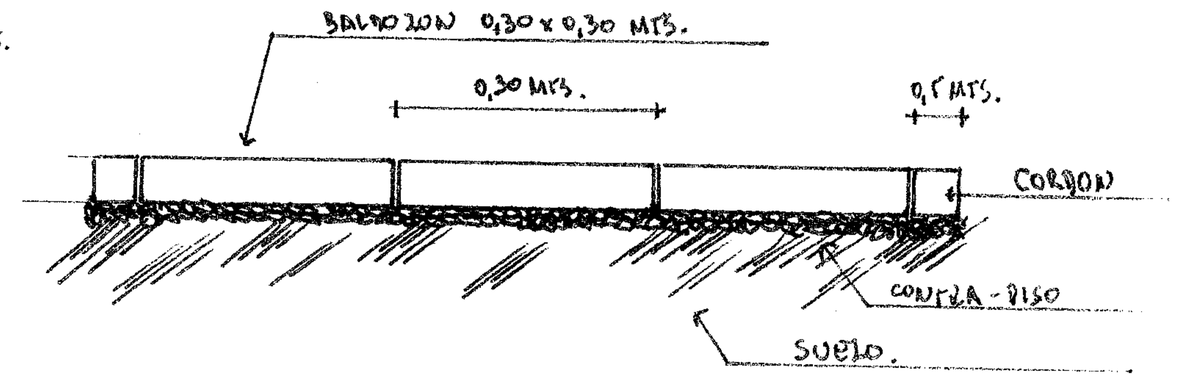

Cayo Daniel Mendoza
Encargado de Obras y Servicios

DE SAN PEDRO DE YCUAMANDYYU
OBRAS Y SERVICIOS

INTERSECCION AV. DEL CHACO C/ MONS. GUFFANTTI.

S/ESCALA

AV. PEDRO GRACIAS

ENTRE MUJERES D/ CHACO

MONS. GUFFANTTI

1,00 MTS.

100 MTS.

CANINERO

PASEO

AV. PEDRO GRACIAS

Cayo Daniel Mendoza
Encargado de Obras y Servicios

MUNICIPALIDAD DE SAN PEDRO DE YCUAMANDYYU

N

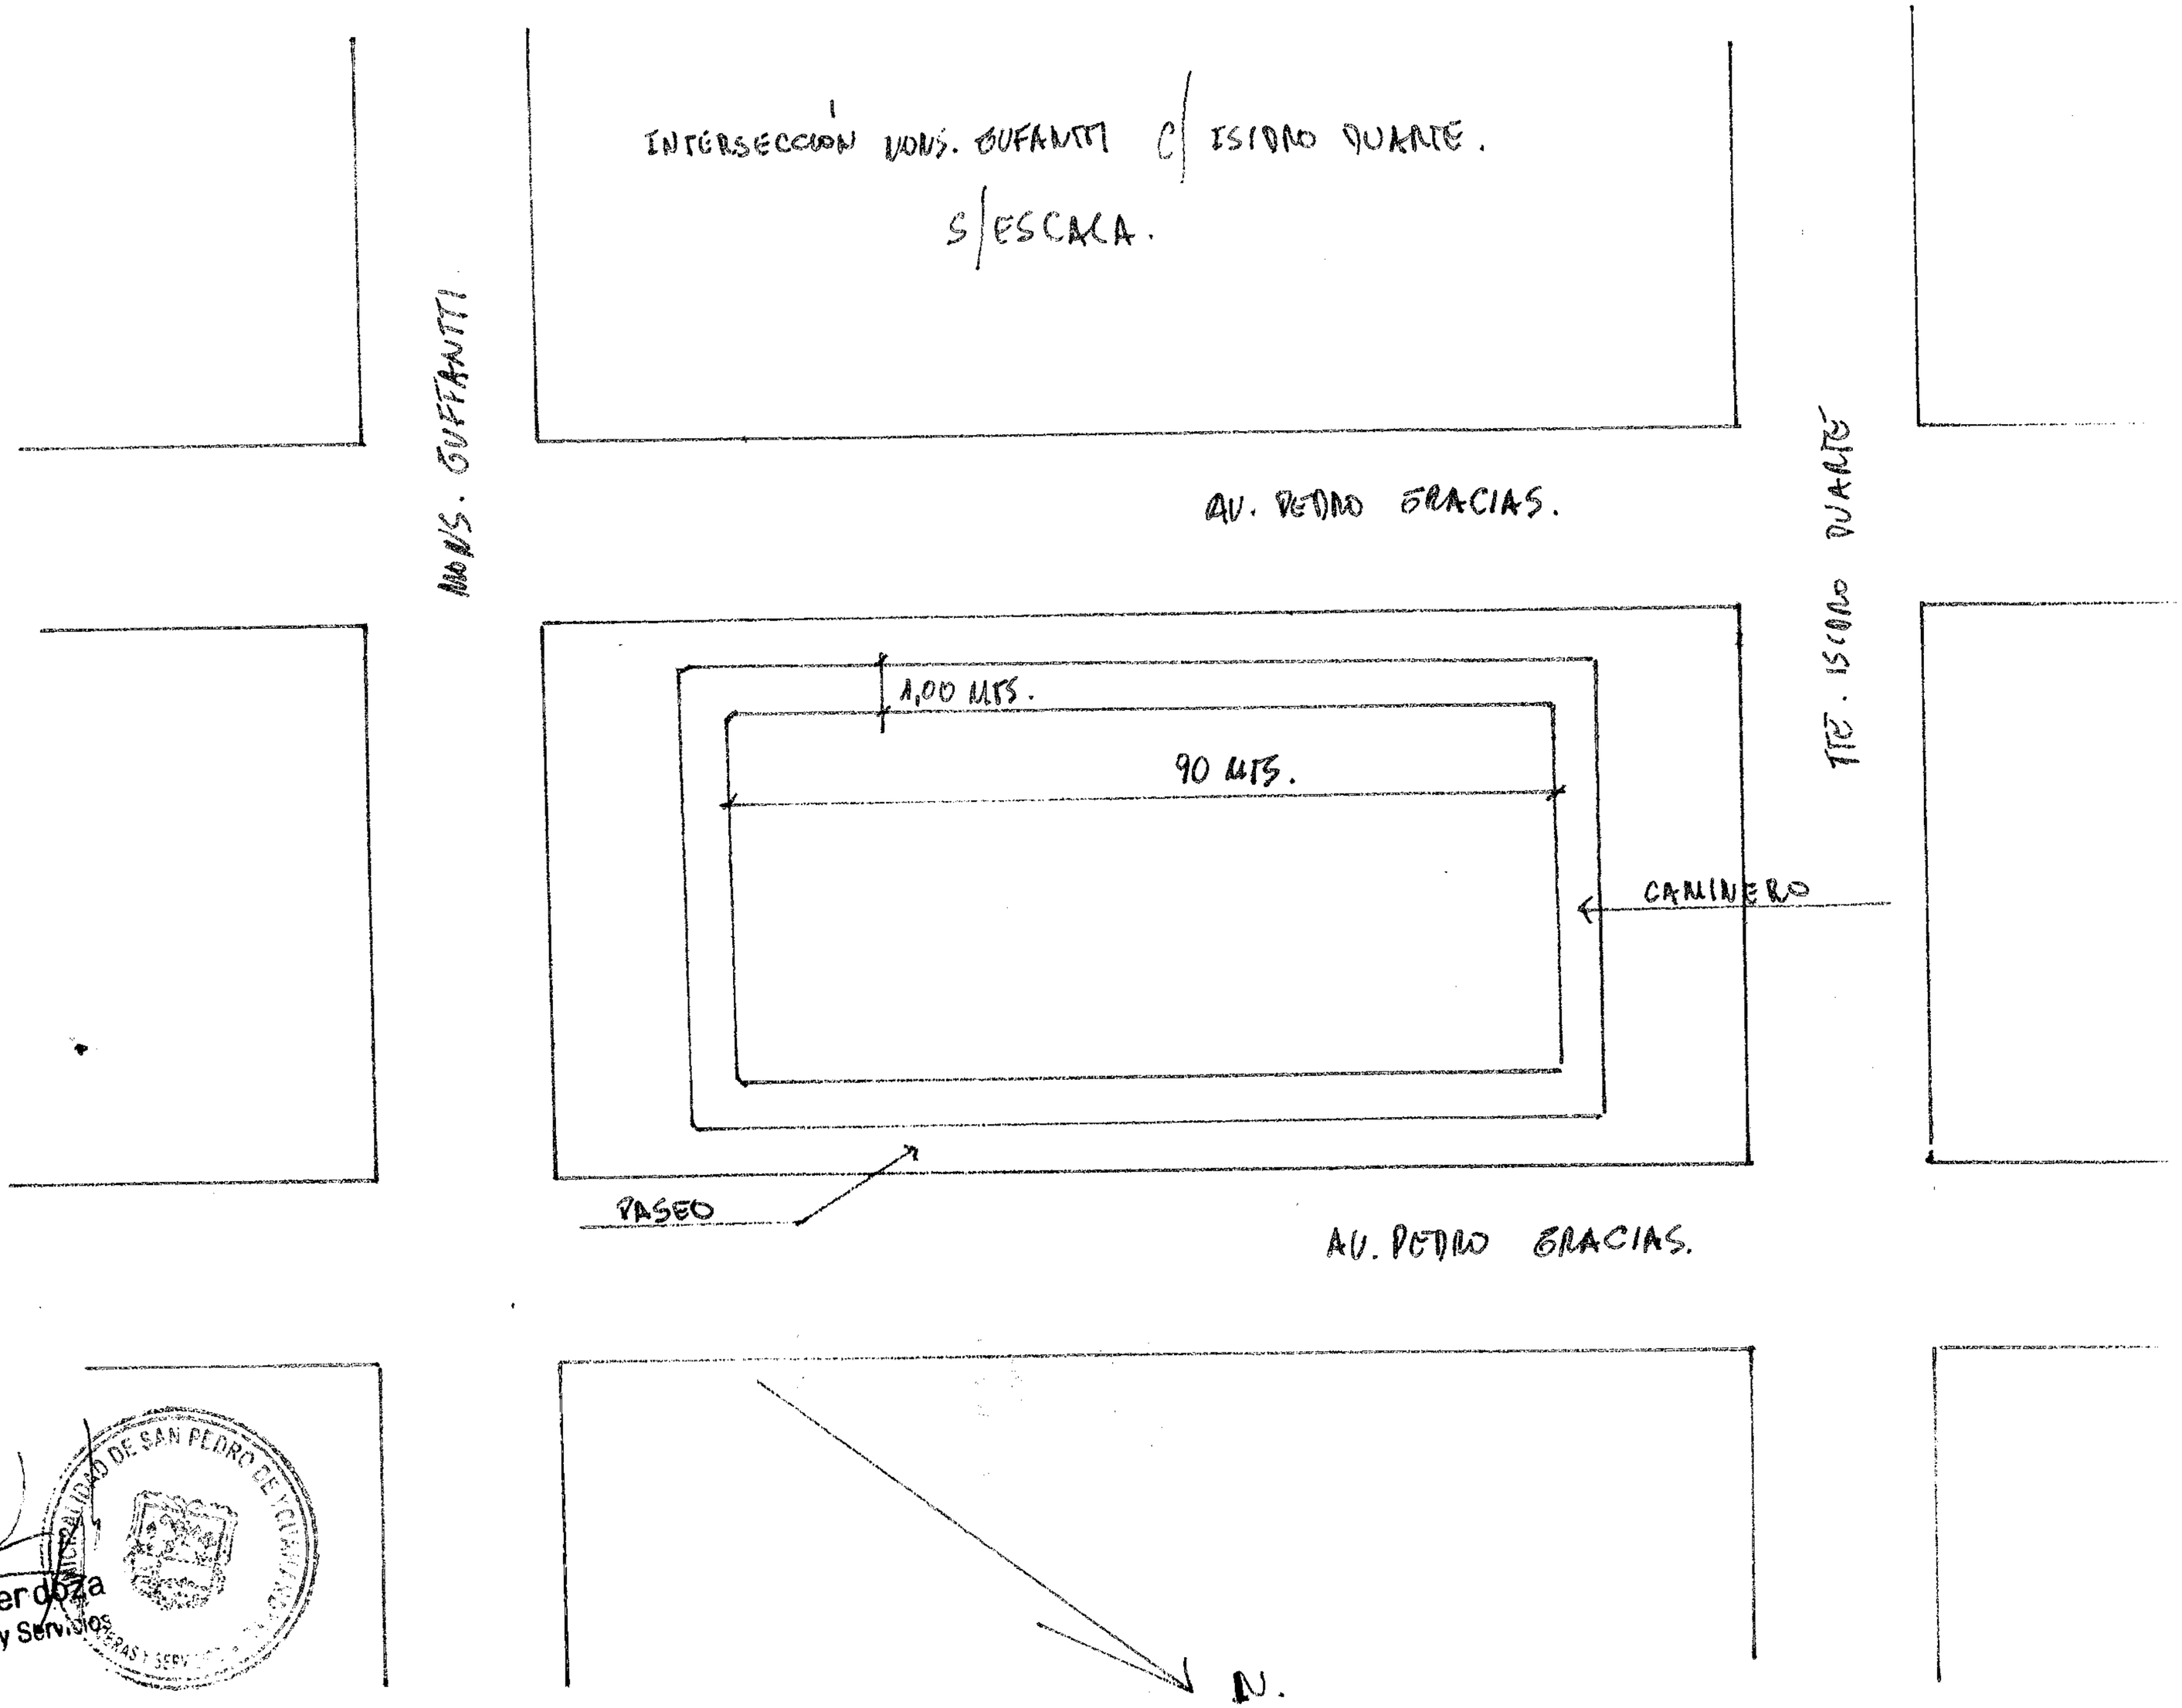

Cayo Daniel Mendoza
Encargado de Obras y Servicios

INTERSECCION CALLES TTE. ISIDRO DUARTE C/ GRAL. RESQUIN

S/ESCALA

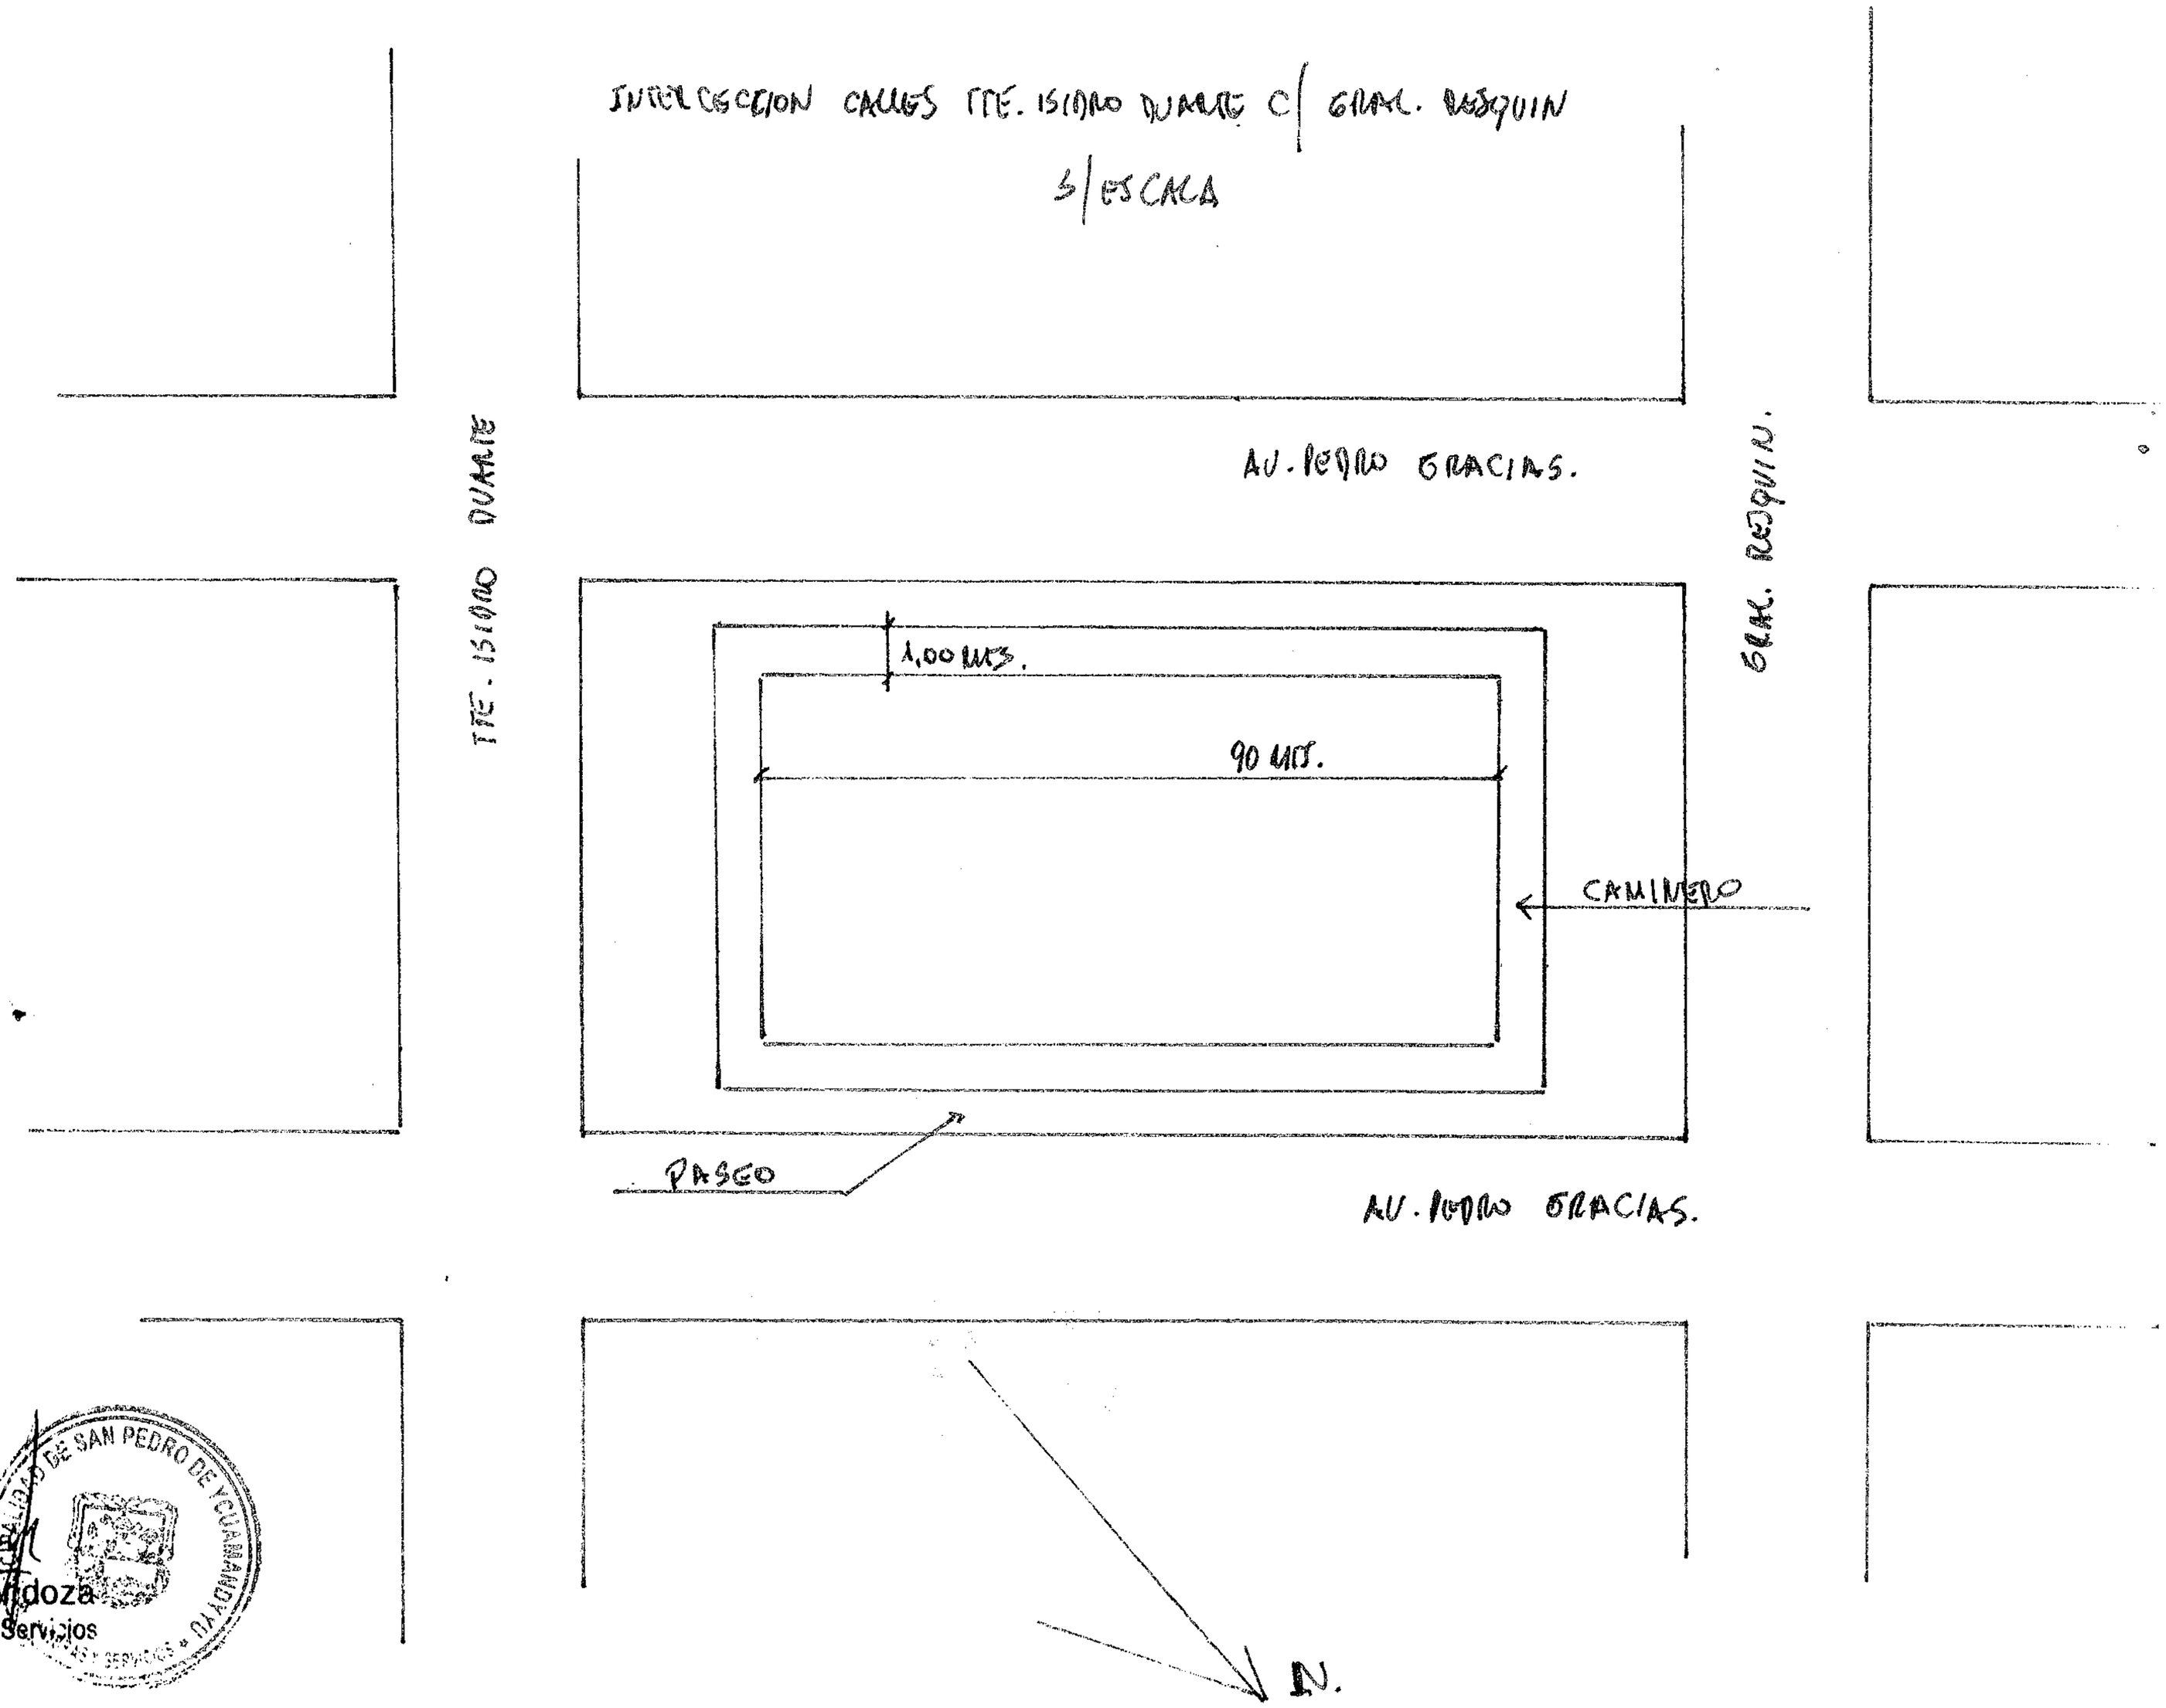

Cayo Daniel Mendoza
Encargado de Obras y Servicios

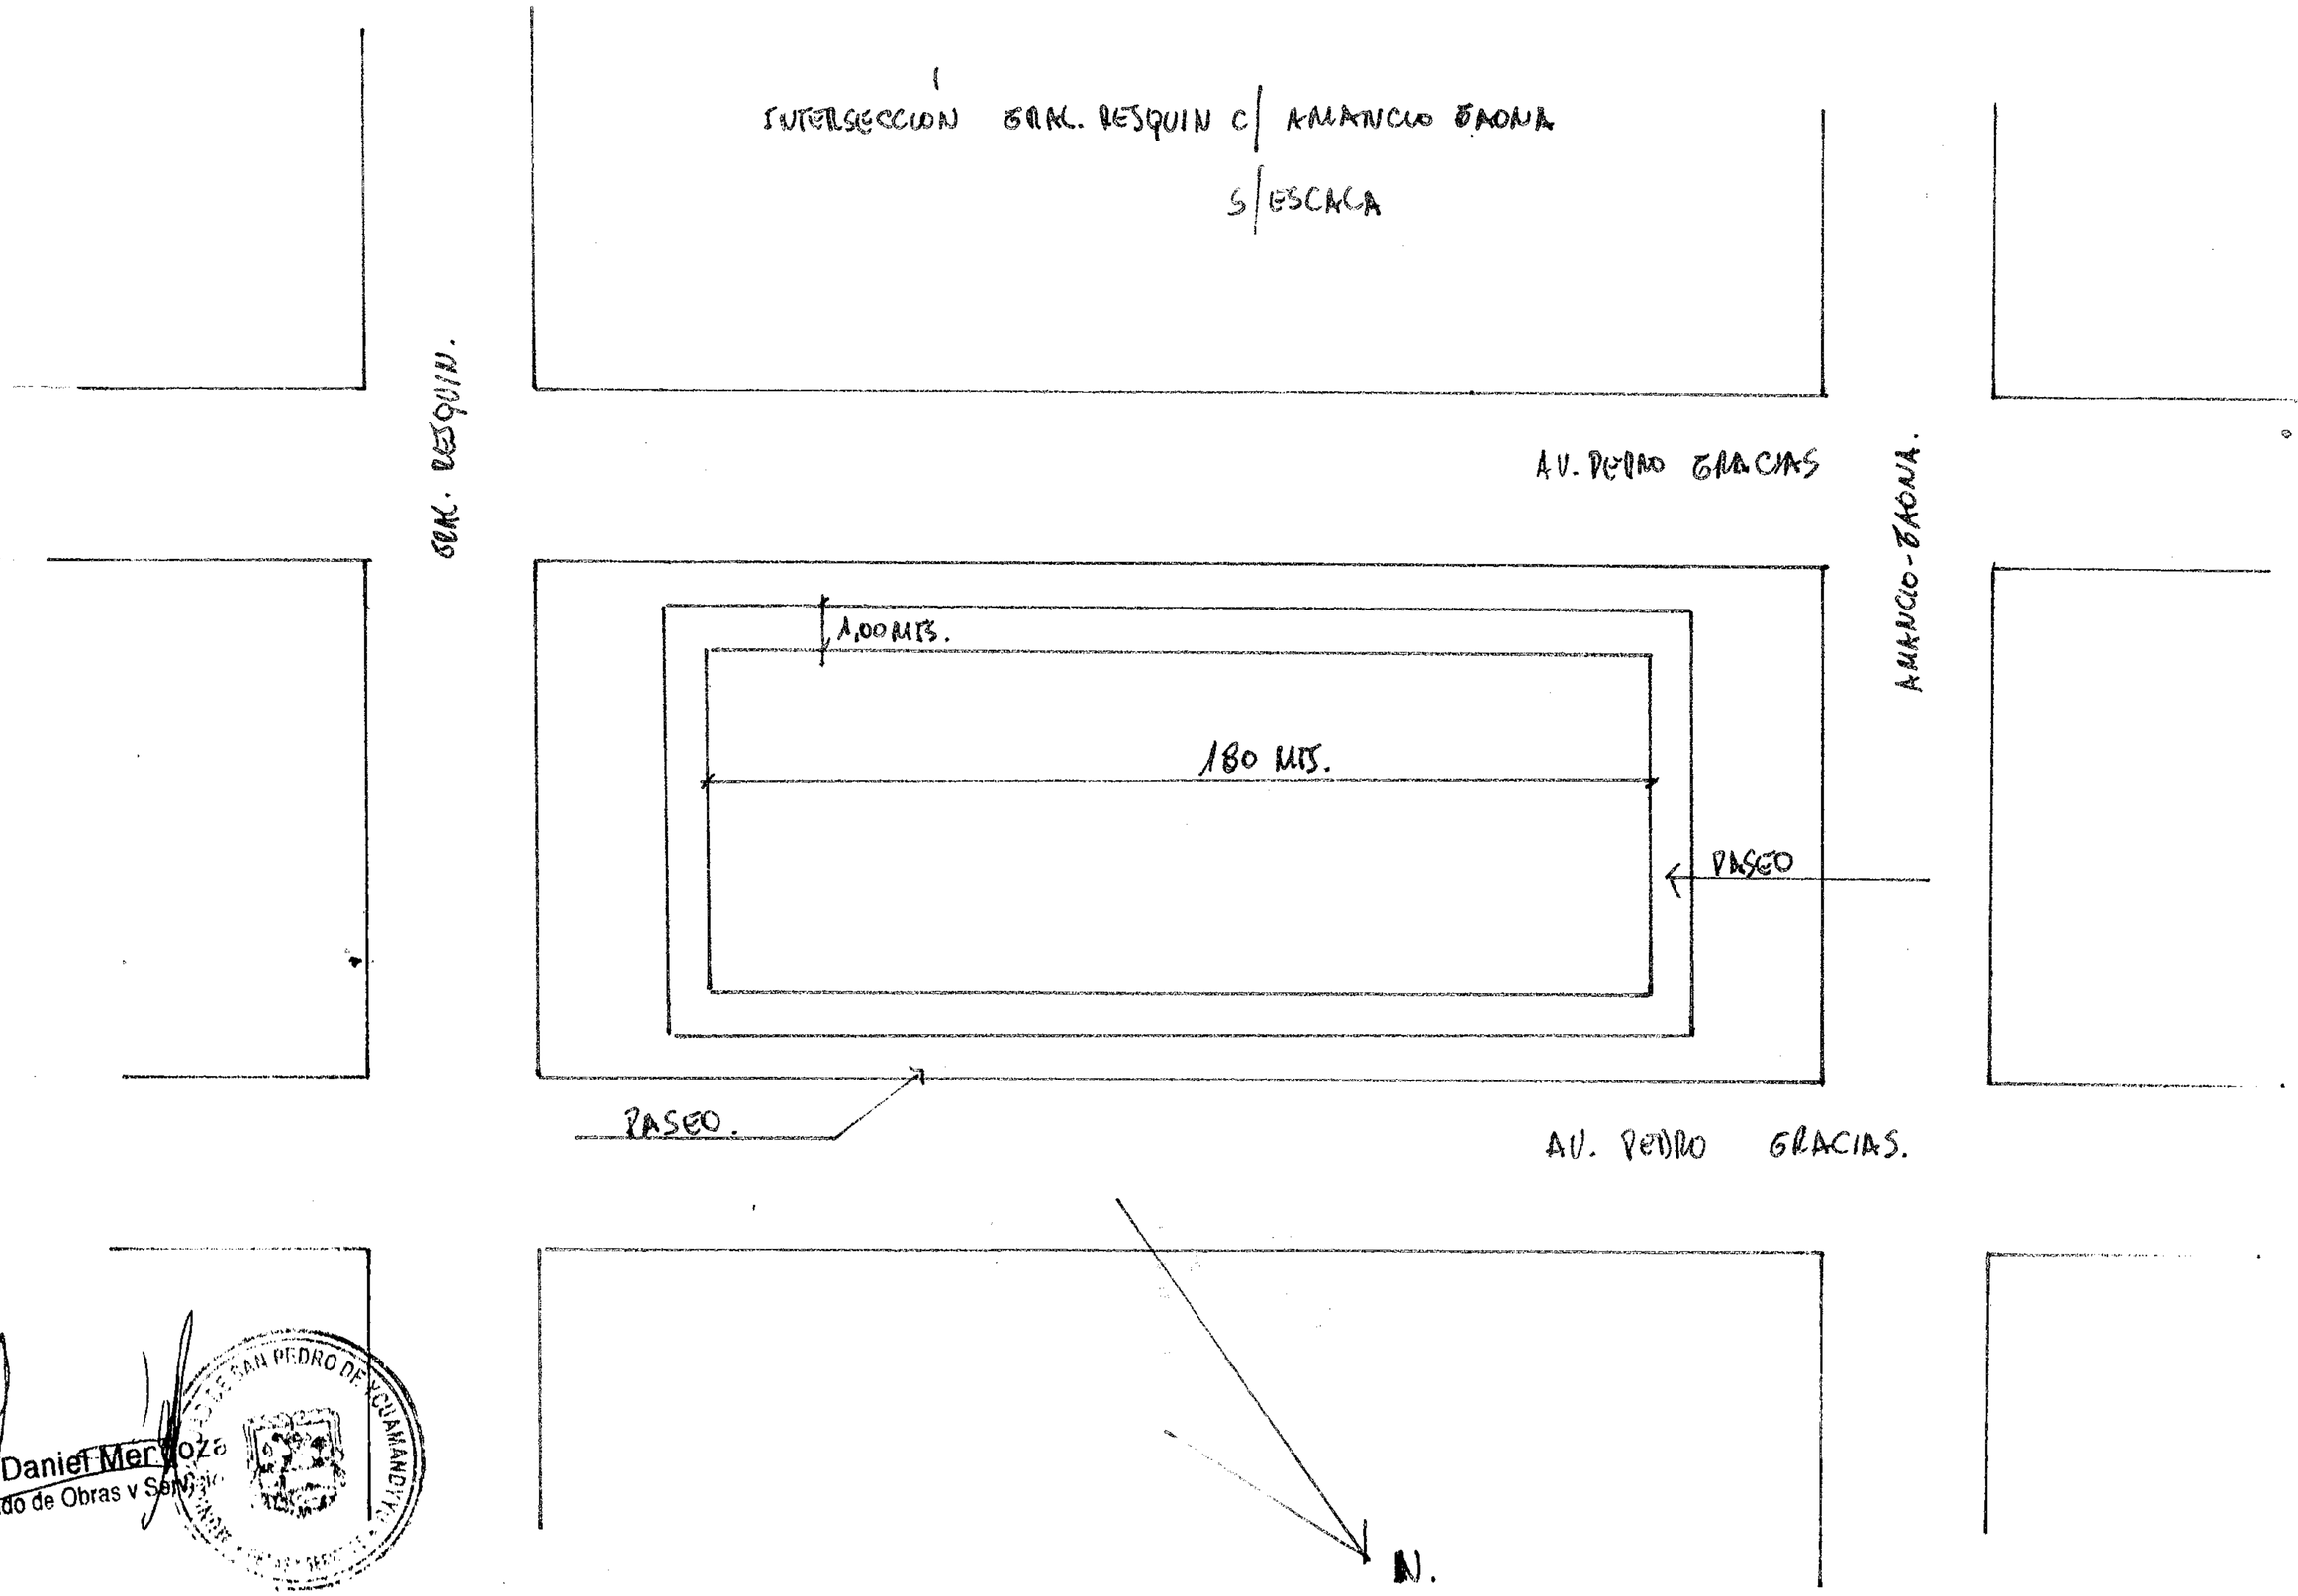

Cayo Daniel Mendoza
Encargado de Obras y Servicios