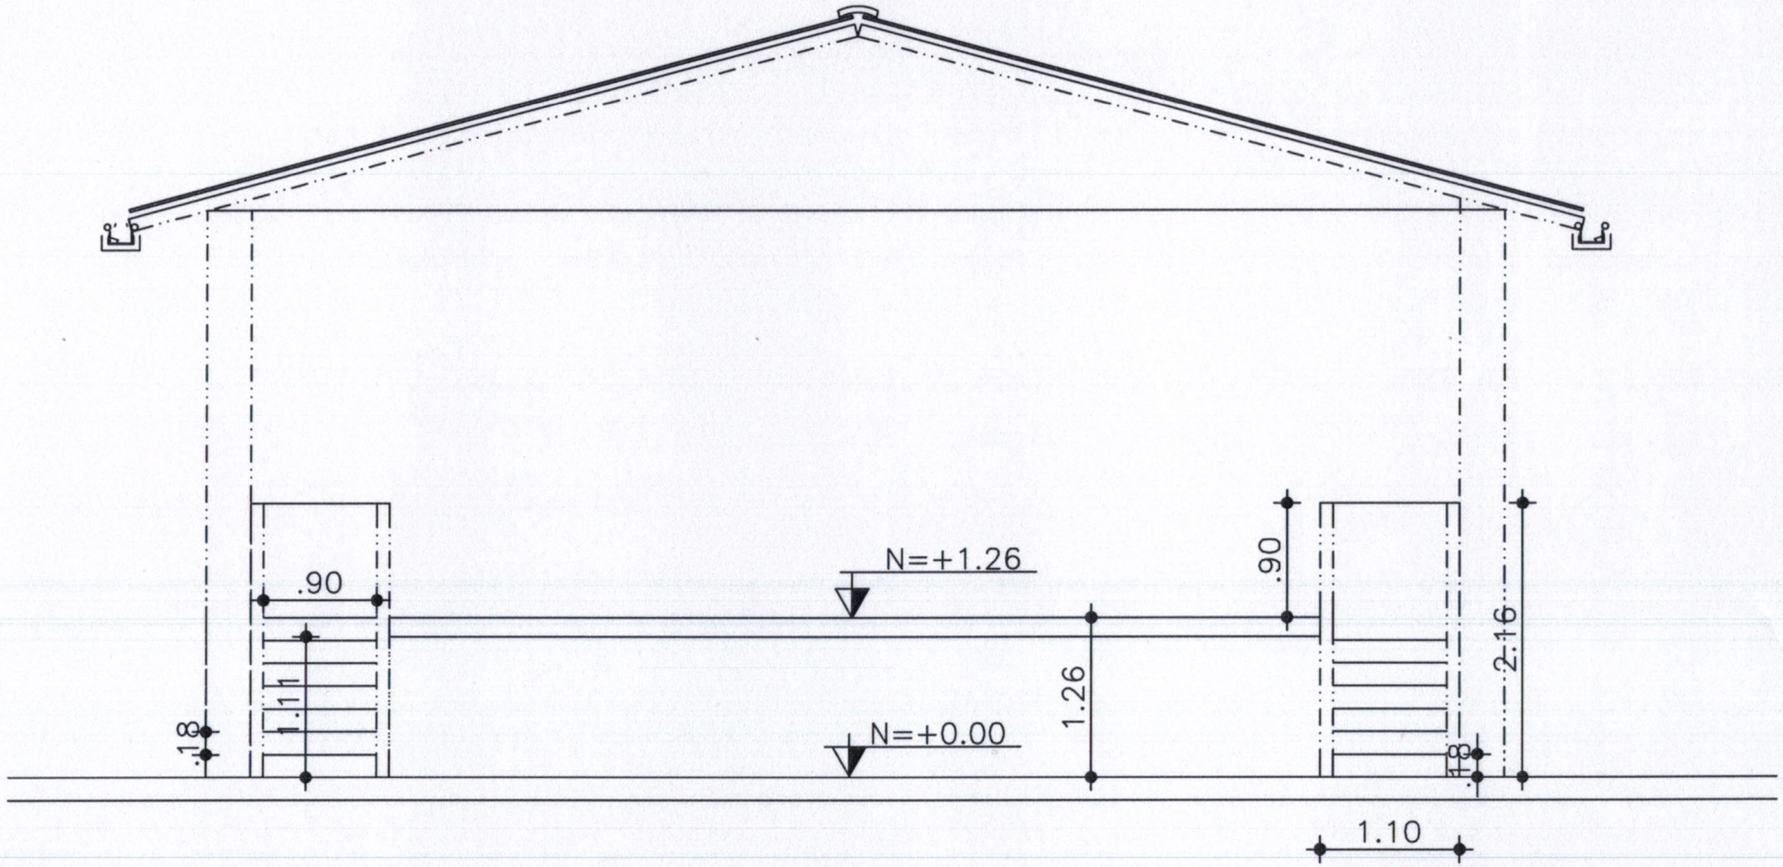

Fachada.

esc:.....1/50

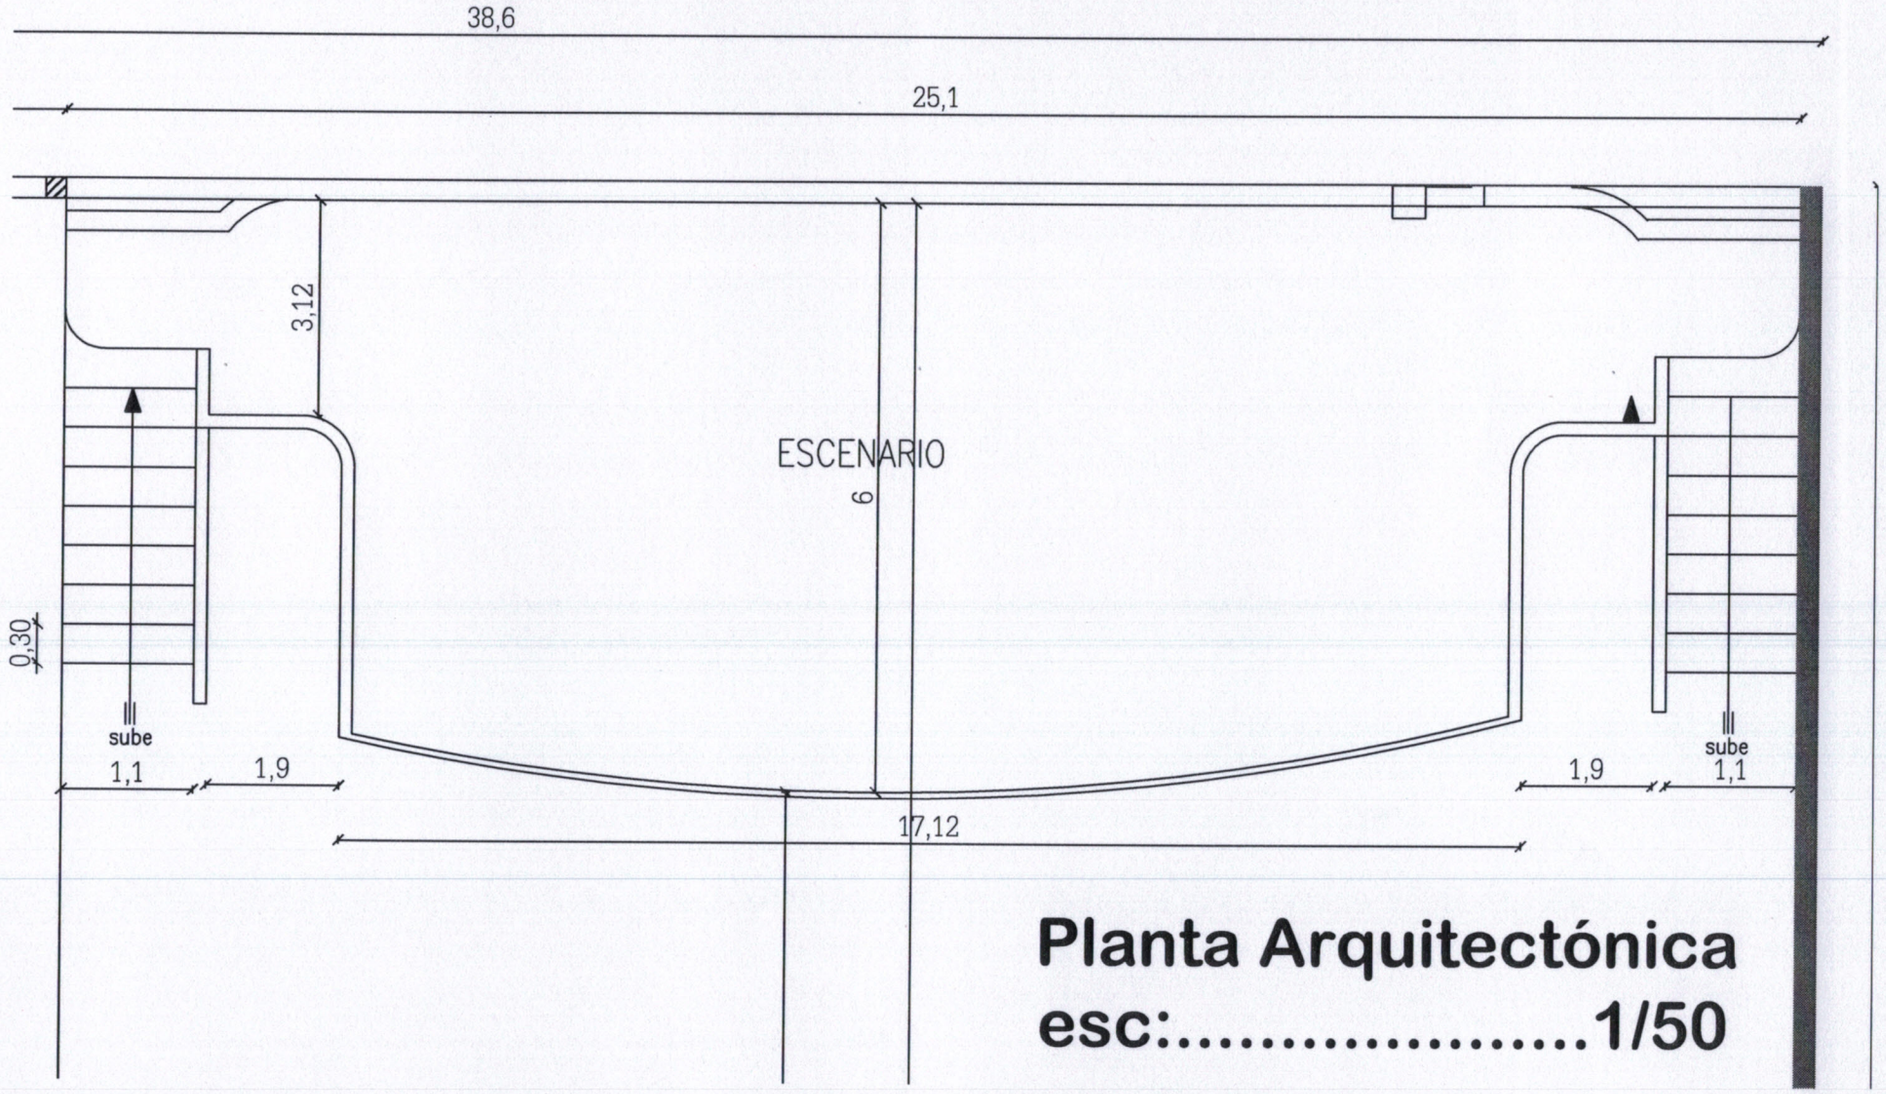

Planta Arquitectónica
esc:.....1/50