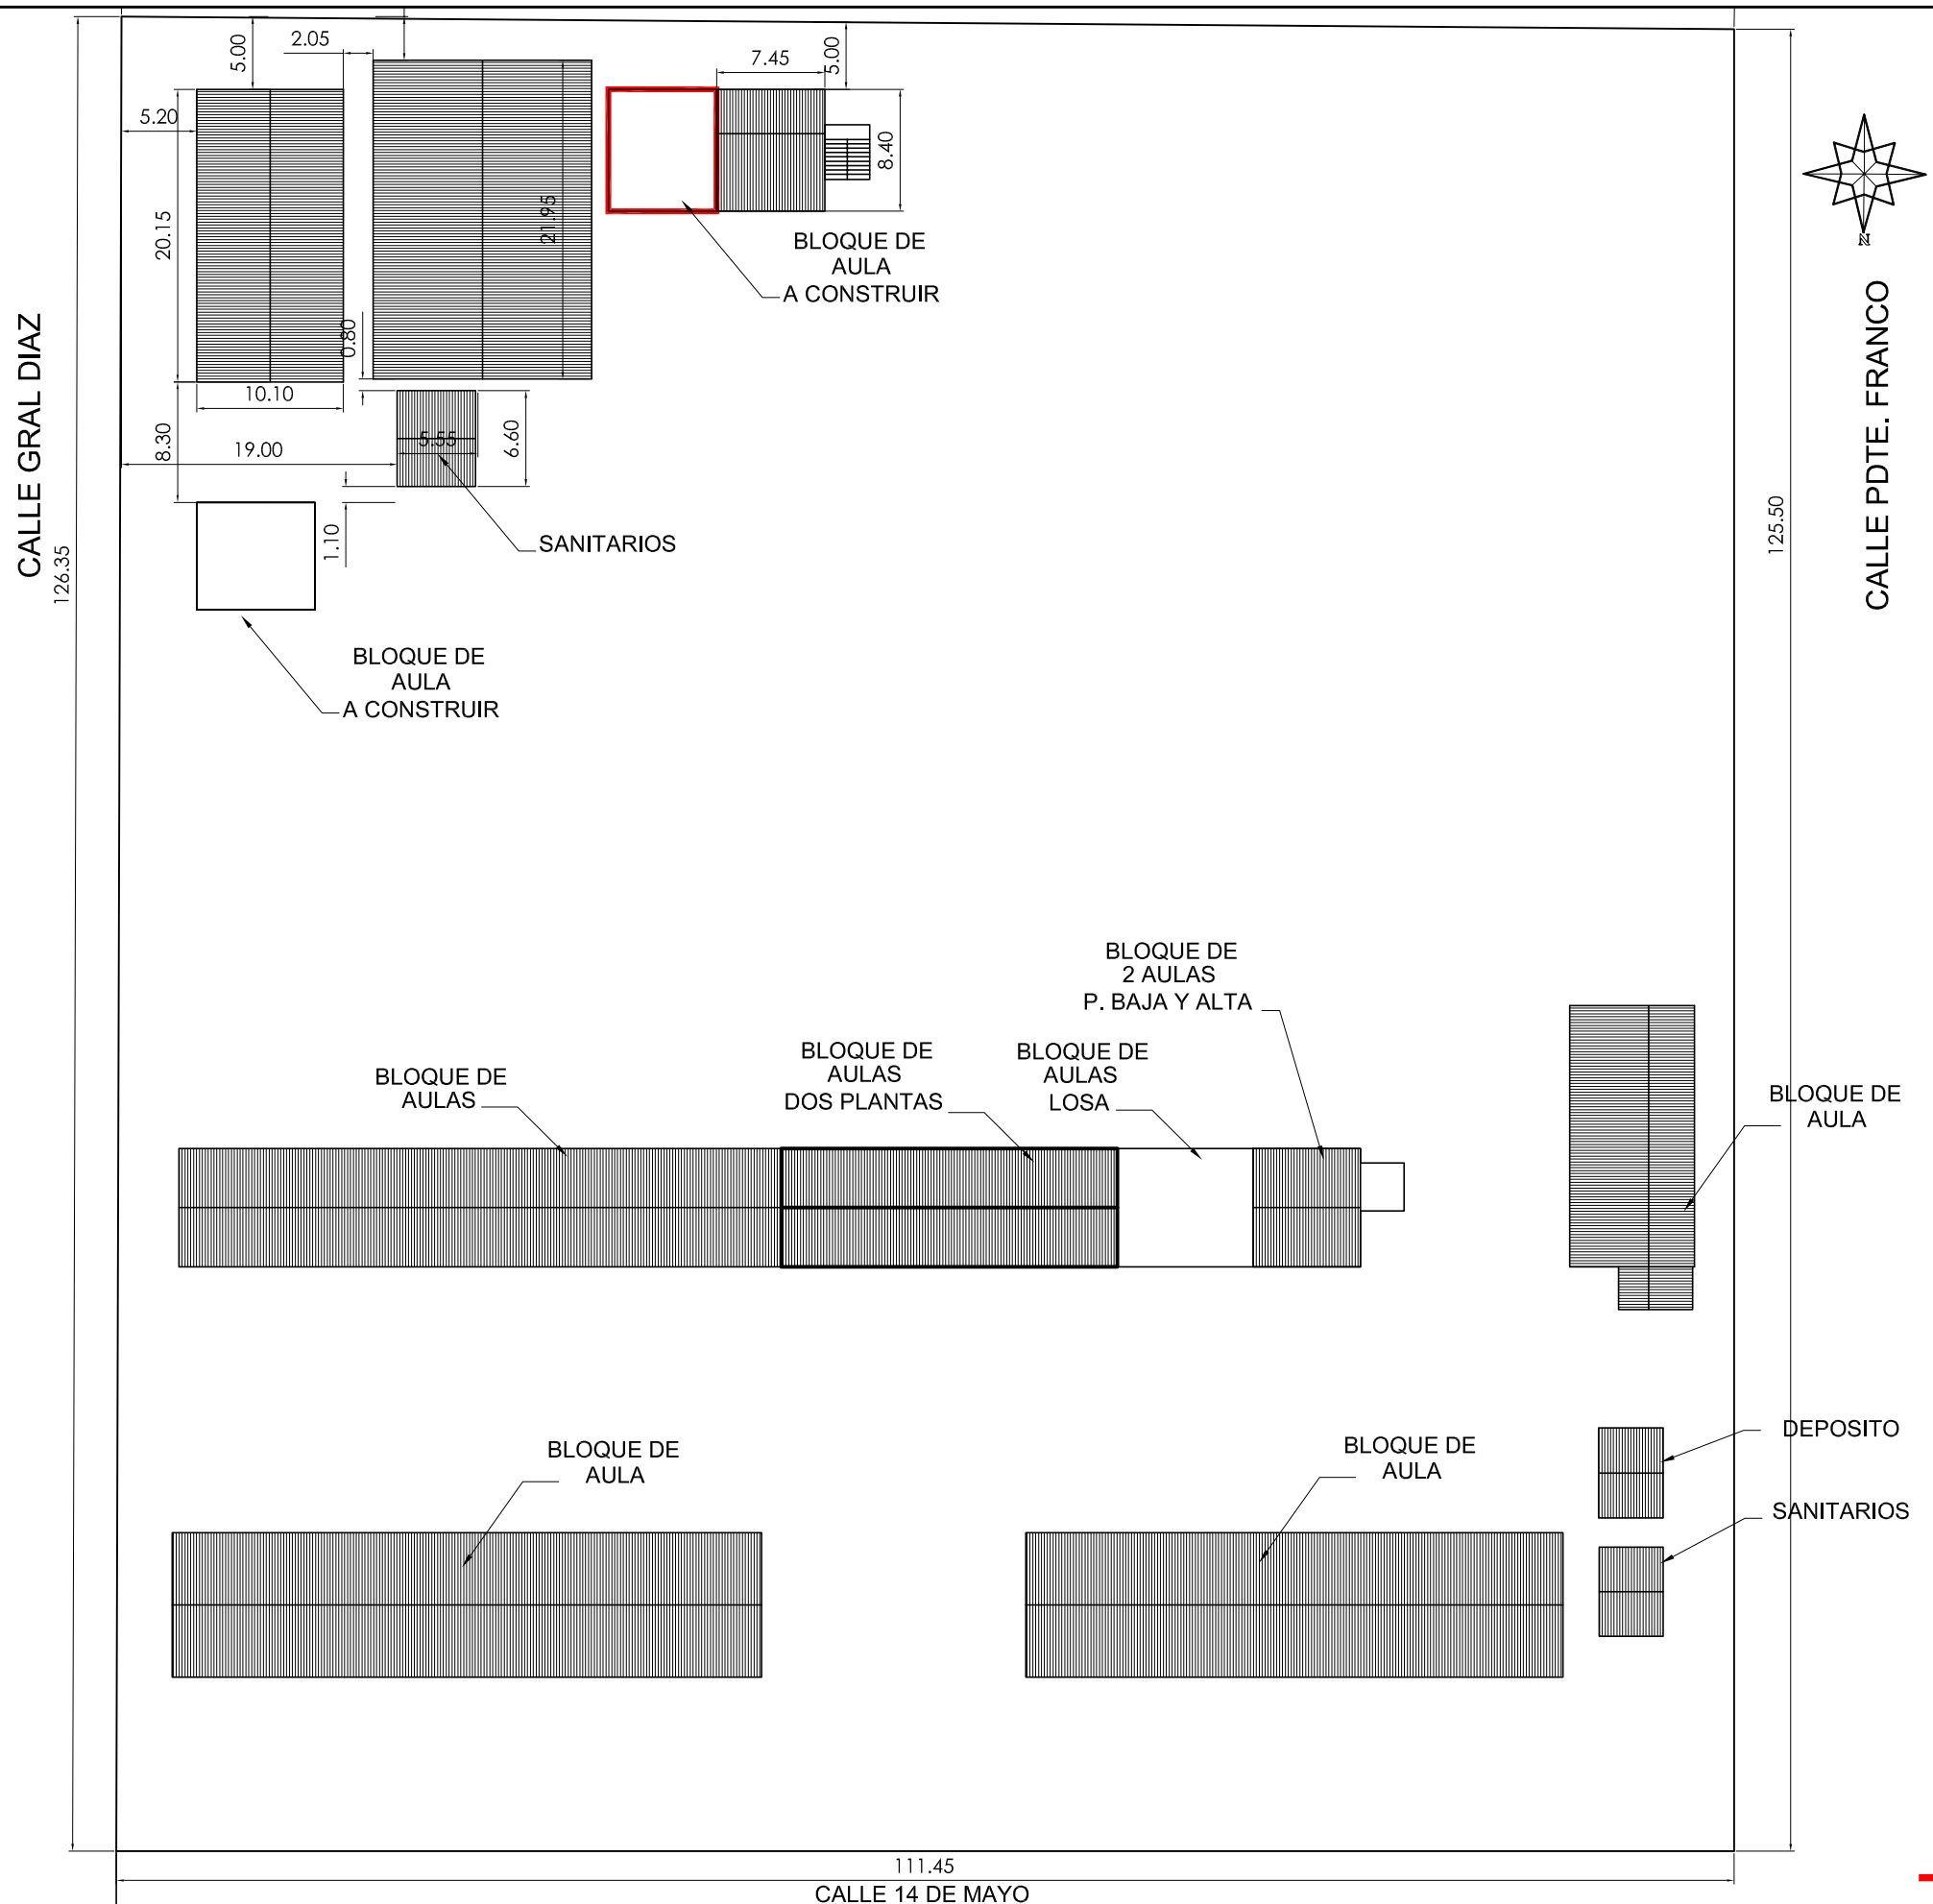

PLANTA DE UBICACION

Escala: 1:500

Municipalidad de Santa Rosa

Setiembre 2014

"CONSTRUCCION DE 1 AULA TIPO DE 5.80x6.80m. EN PLANTA BAJA CON HºAº
Col. Nac. "Prof. Luciano Bordón "

LAMINA: 1