PLANILLA DE PRECIO REFERENCIAL

Obra: CAPILLA.

Ubicación: CORONEL OVIEDO - OLEGARIO "Capilla San Blas

Ítem	Código	Descripción de Rubros	Un.	Cant.	P. Unitario	P. Total
1	72131601-002	TRABAJOS PRELIMINARES				
1.2		Cartel de Obra	gl	1,00		
2	72131601-004	FUNDACIONES Y ESTRUCTURAS DE HORMIGON ARMADO				
2.1		Encadenado de H°A°	ml.	70,00		
3	72131601-005	MAMPOSTERIA Y MUROS				
3.1		Mampostería 0,15	m2	37,00		
3.2		Mampostería 0,30	m2	184,00		
3.3		Pilar de Ladrillo	m2	6,00		
3.4		Revestido de ladrillo visto	m2	200,00		
4	72131601-008	REVOQUES				
4.1		Revoque	gl	470,00		
5	72131601-007	TECHOS				
5.1		Techo de teja, tejuelón y maderame	m2	16,00		
5.2		Techo de teja, tejuelón con escabriada de metal y correa de metal	m2	200,00		
6	72131601-009	PISOS				
6.1		Piso de granito	m2	180,00		
6.2		Zócalo	ml.	100,00		
7	72131601-001	INSTALACION ELECTRICA				
7.1		Instalaciones Eléctricas	gl	1,00		
8	72131601-010	ABERTURAS				
8.1		Puerta tipo tablero doble	unidad	4,00		
8.2		Puerta tipo tablero doble	unidad	2,00		
8.3		Puerta placa	unidad	3,00		
8.4		ventana	unidad	4,00		
9	72131601-012	PINTURA				
9.1		Pinturas de pared	m2	500,00		
9.2		Pinturas de techo	m2	216,00		
10	72131601-013	LIMPIEZA FINAL				
10.1		Limpieza final	gl	1,00		
TOTAL						0

UOC
Gobernación del V Dpto. de Caaguazú

Abog. Luis Rolando Portillo
Dtr. UOC
Gobernación de Caaguazú

DPTO. DE CAAGUAZU

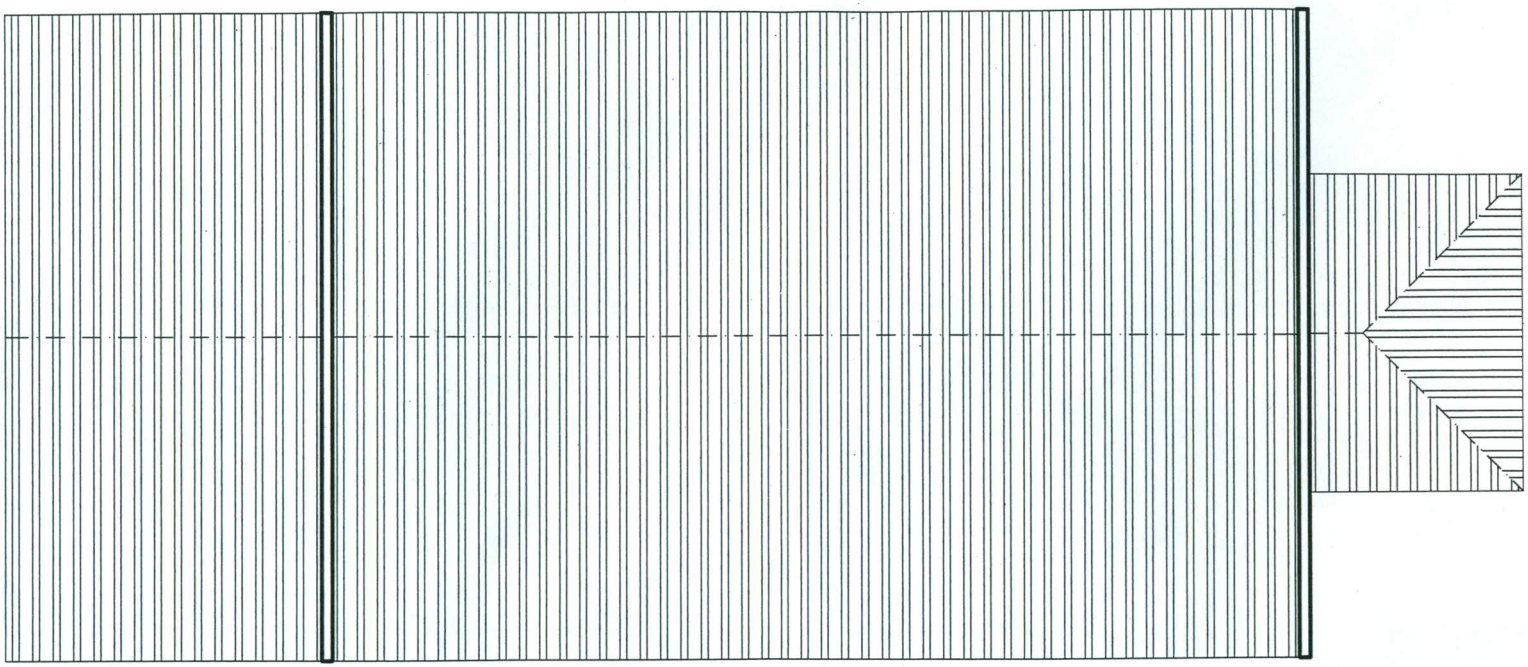

N

PLANTA ACOTADA
ESC._____1/75

GOBERNACION DEL V DPTO. DE CAAGUAZU *Cnel. Oviedo* *Paraguay*

CONSTRUCCIÓN IGLESIA

PLANO : PLANTA TECHO			UBICACION :
			BARRIO:
			CIUDAD:
PROPIETARIO:			DPTO.:
PROYECTISTA: ARQ. CARLOS LOPEZ			03
CONSTRUCTOR:			
CTA. CTE. CTRAL N°:	SUP. TERR:	SUP. CONST:	ESCALA : 1 / 75
			FECHA :

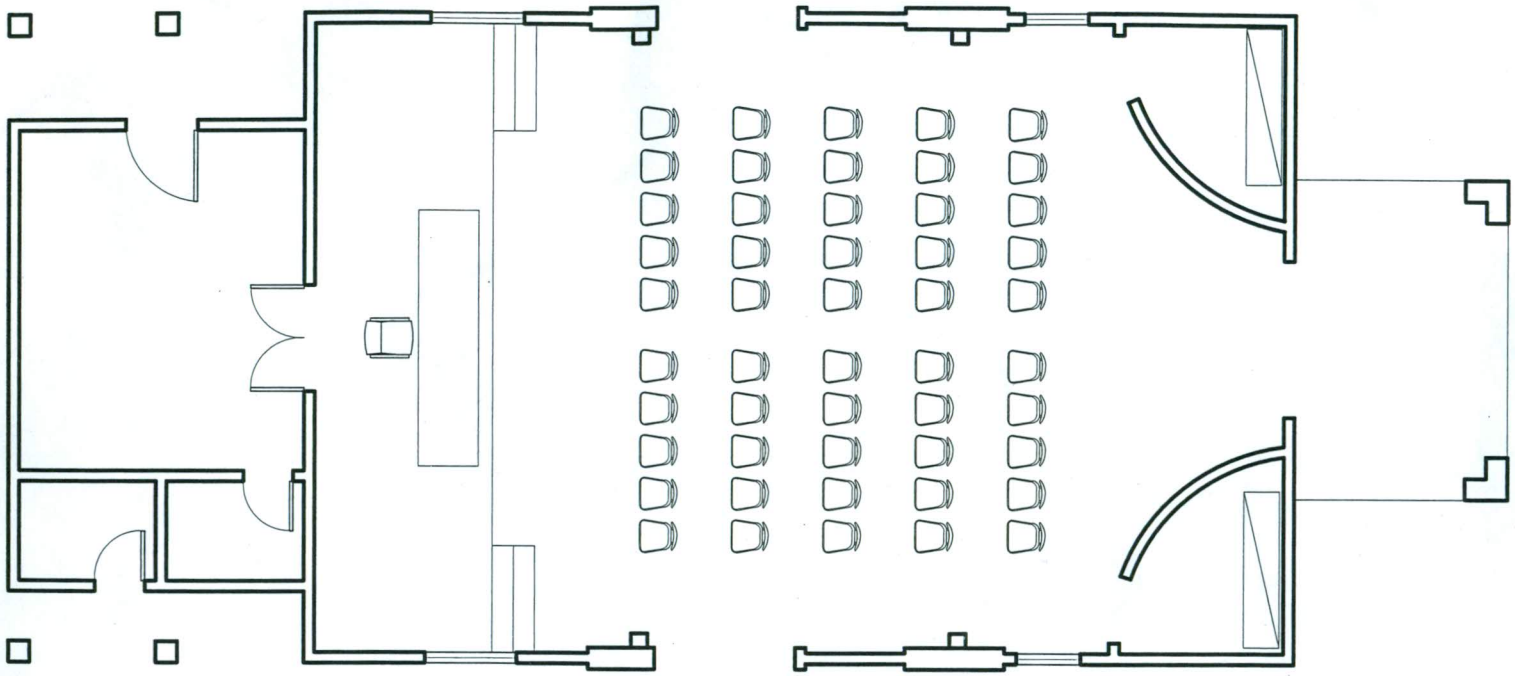

N

PLANTA ACOTADA
ESC._____1/75

GOBERNACION DEL V DPTO. DE CAAGUAZU - Paraguay - Chel. Oviedo

CONSTRUCCIÓN IGLESIA

PLANO : PLANTA EQUIPADA			UBICACIÓN :	
			BARRIO:	
			CIUDAD:	
PROPIETARIO:			DPTO.:	
PROYECTISTA: ARQ. CARLOS LOPEZ			02	CLD
CONSTRUCTOR:				
CTA. CTE. CTRAL N°:	SUP. TERR:	SUP. CONST:	ESCALA : 1 / 75	FECHA :

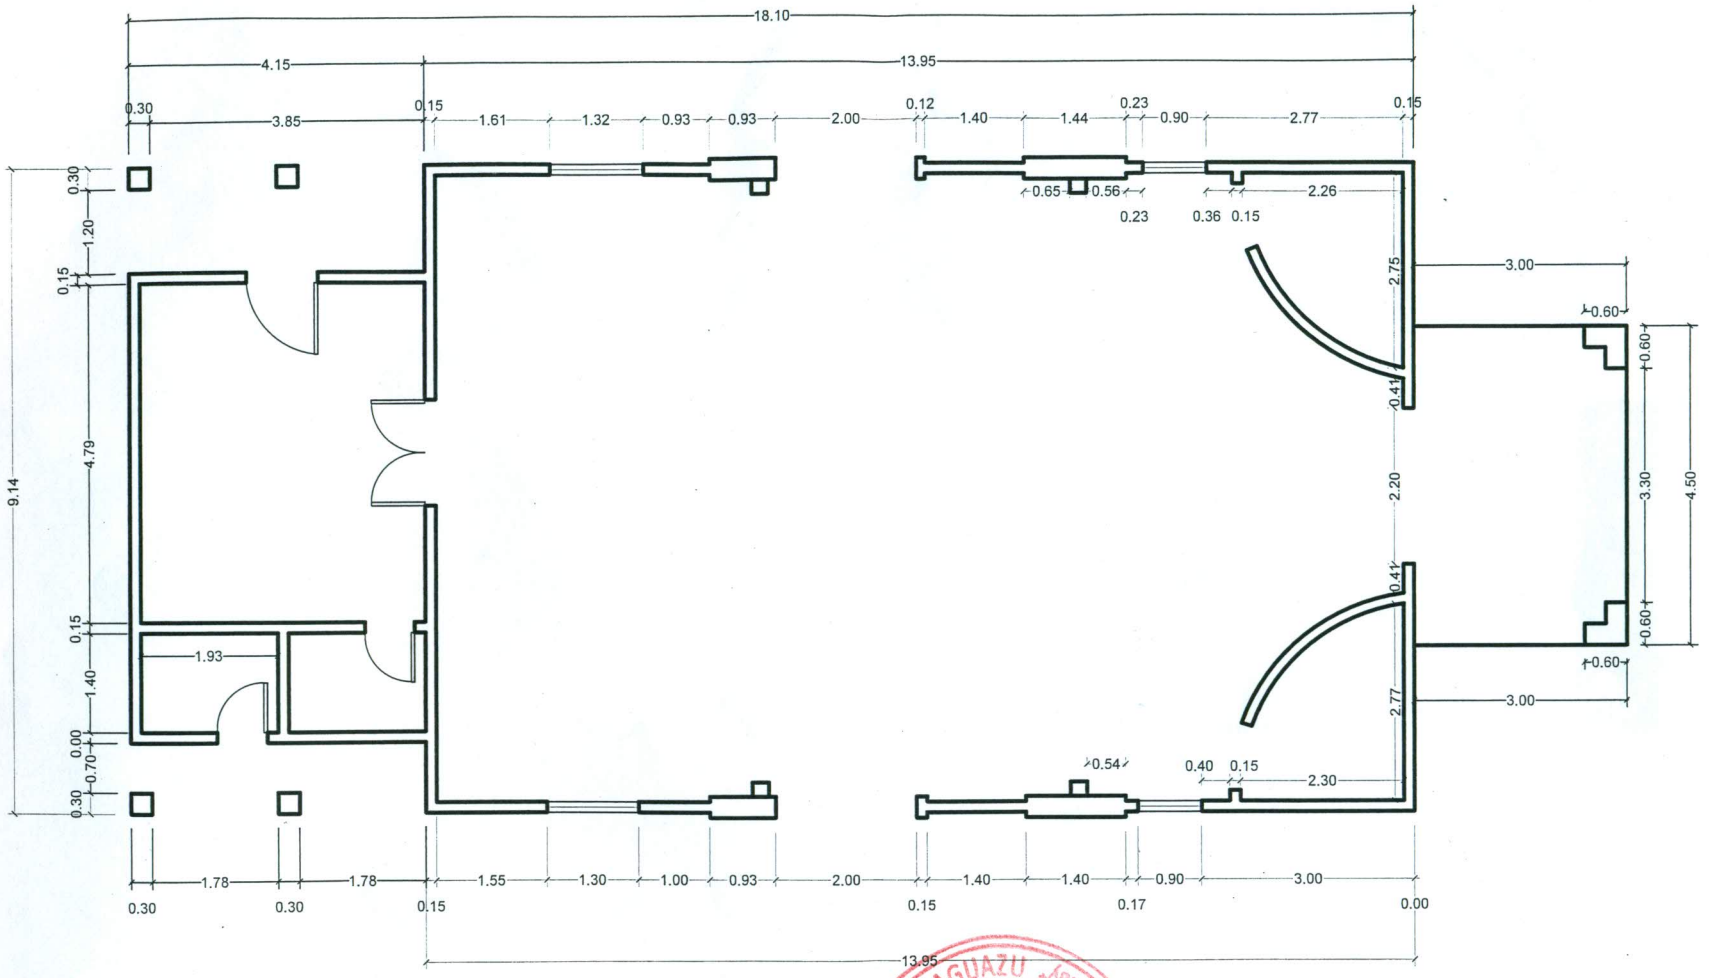

N

PLANTA ACOTADA
ESC._____1/75

GOBERNACION DEL V DPTO. DE CAAGUAZU *Cnel. Oviedo - Paraguay*

CONSTRUCCIÓN IGLESIA

PLANO : PLANTA ACOTADA		UBICACION :	
		BARRIO:	
		CIUDAD:	
PROPIETARIO:		DPTO.:	
PROYECTISTA: ARQ. CARLOS LOPEZ		01	CLD
CONSTRUCTOR:			
CTA. CTE. CTRAL N°:	SUP. TERR:	SUP. CONST:	ESCALA : 1 / 75	FECHA :