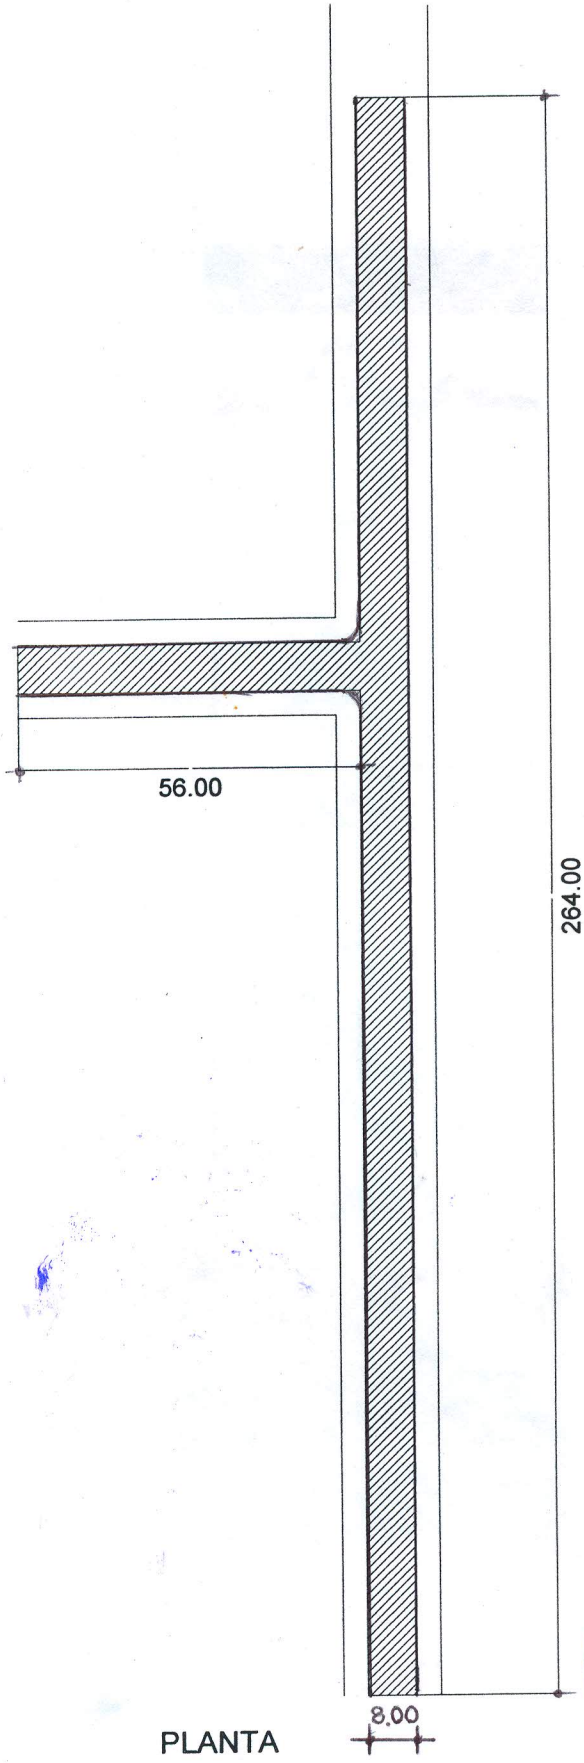

PLANTA

APROBADO
Dpto. Obras
Fecha 02 / 04 / 13
Recibo nº
Firma

MUNICIPALIDAD DE MINGA GUAZU
DPTO. OBRAS

MUNICIPALIDAD DE MINGA GUAZU			
PROYECTO DE EMPEDRADO			
FONDO ROYALTIES	UBICACION KM 21 MONDAY - FRACCION SAN CARLOS	DEPARTAMENTO DE OBRAS	
AÑO 2012	PLANO PLANO GENERAL	SUPERFICIE: 2560.00 M2	PLANO Nº 01