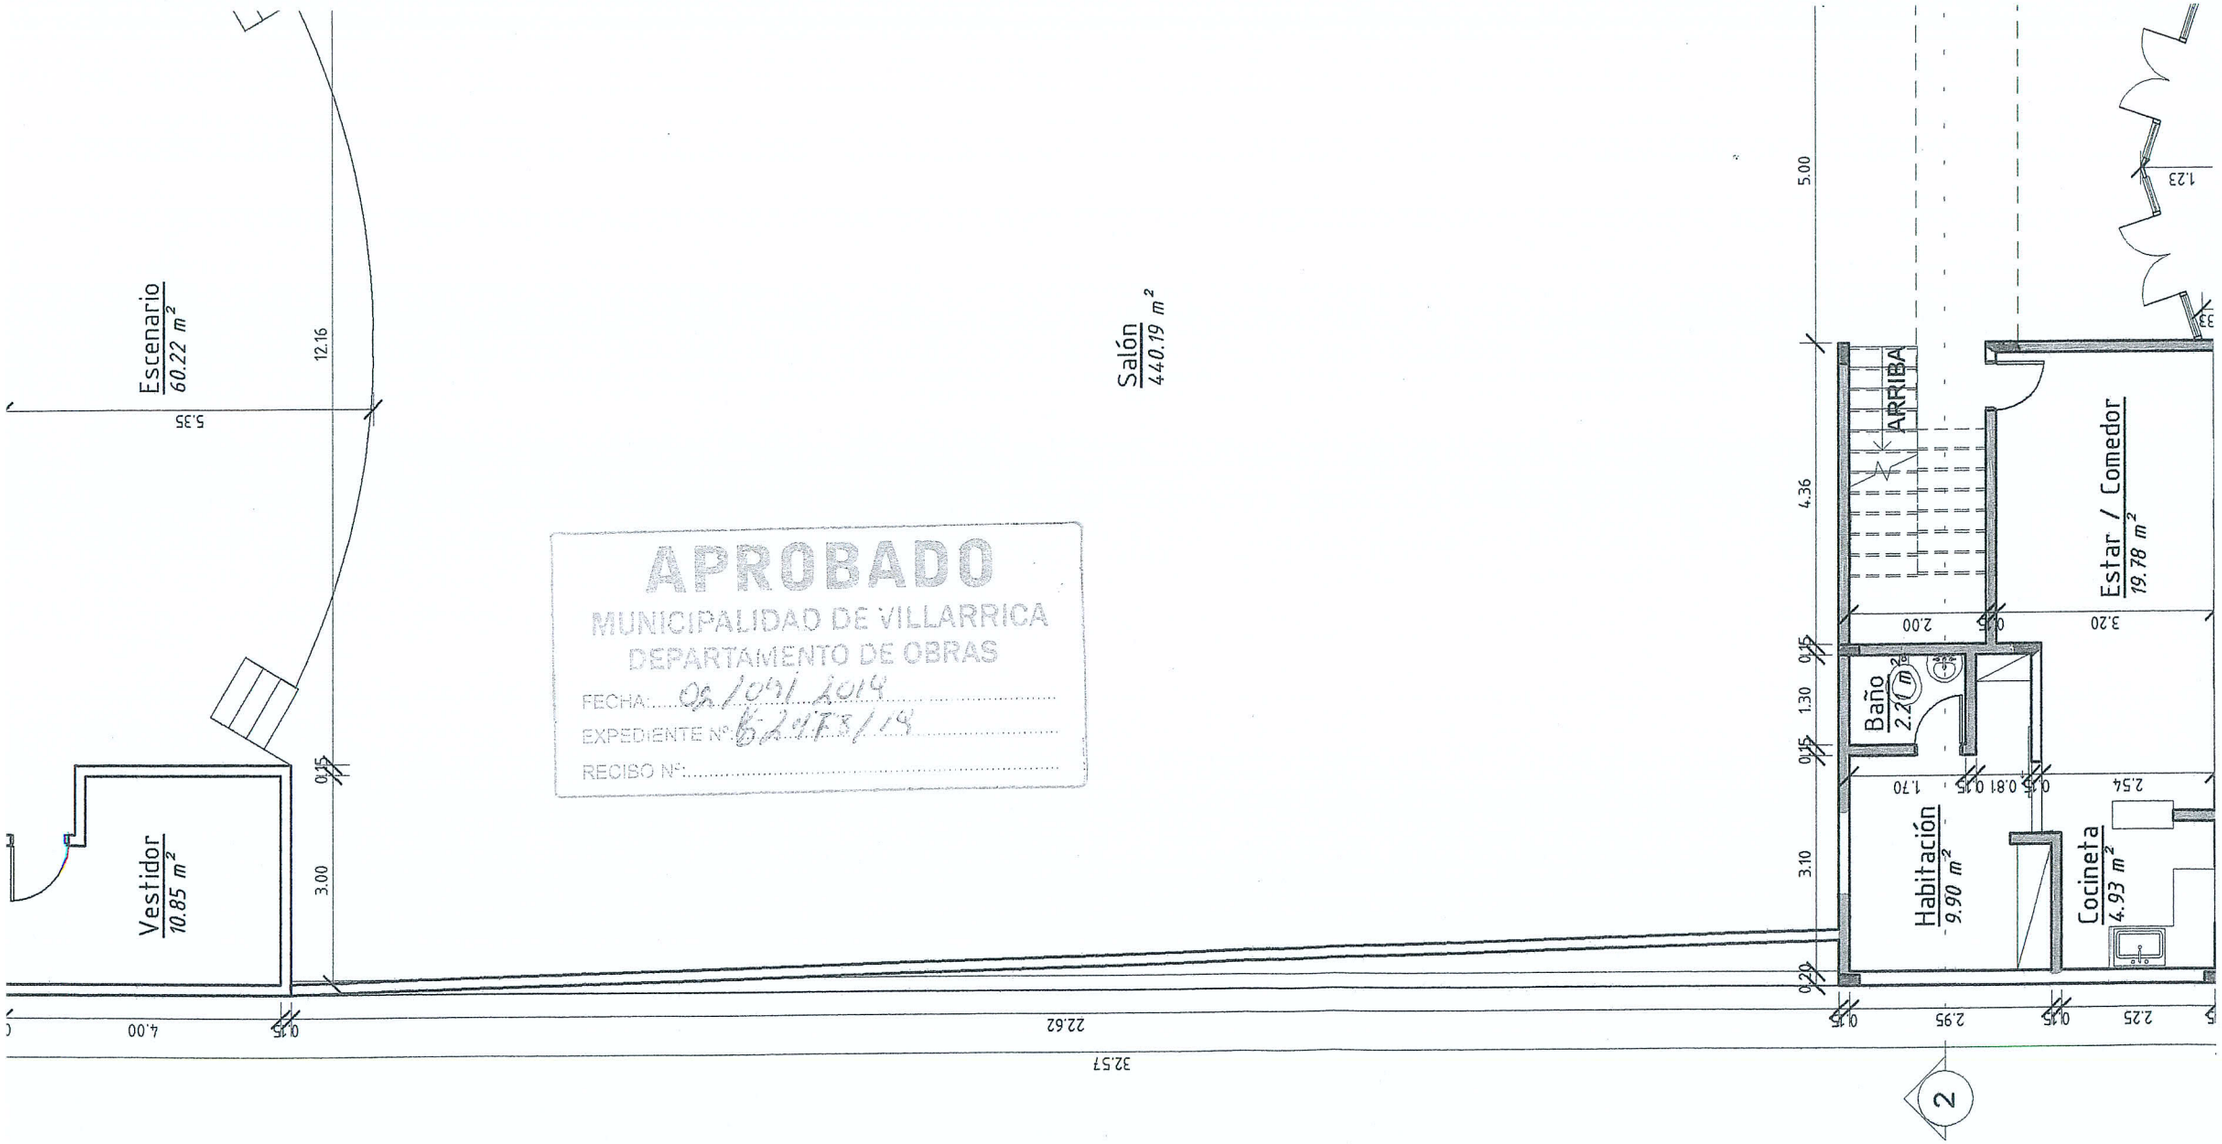


APROBADO
MUNICIPALIDAD DE VILLARRICA
DEPARTAMENTO DE OBRAS
FECHA: 02/09/2019
EXPEDIENTE Nº: 62973/19
RECIBO Nº:

de
TURA
671 353
EITAS
ectura
s y
ica
GUAY

PROYECTISTA

JESÚS ABEL FLEITAS

PROPIETARIO

AMAG

OBRA: AMPLIACIÓN AMAG

UBICACIÓN: HUMAITÁ C/ DEMATTEI

SUP. TERRENO: 611,01m2 SUP. CUBIERTA: 611,01m2

PLANTA B

ESCALA: 1 : 10

estudio de ARQUITECTURA
PARAGUAY 0984 671 353
JESÚS ABEL FLEITAS
Proyectos de Arquitectura
Dirección de Obras y
Consultoría Técnica
Pat. N°: 94.763
VILLARRICA - PARAGUAY

**PROYECTISTA**

JESÚS ABEL FLEITAS

**PROPIETARIO**

AMAG

# OBRA: AMPLIACIÓN AMAG

UBICACIÓN: HUMAITÁ C/ DEMATTEI

SUP. TERRENO: 611,01m2 SUP. CUBIERTA: 611,01m2

ES

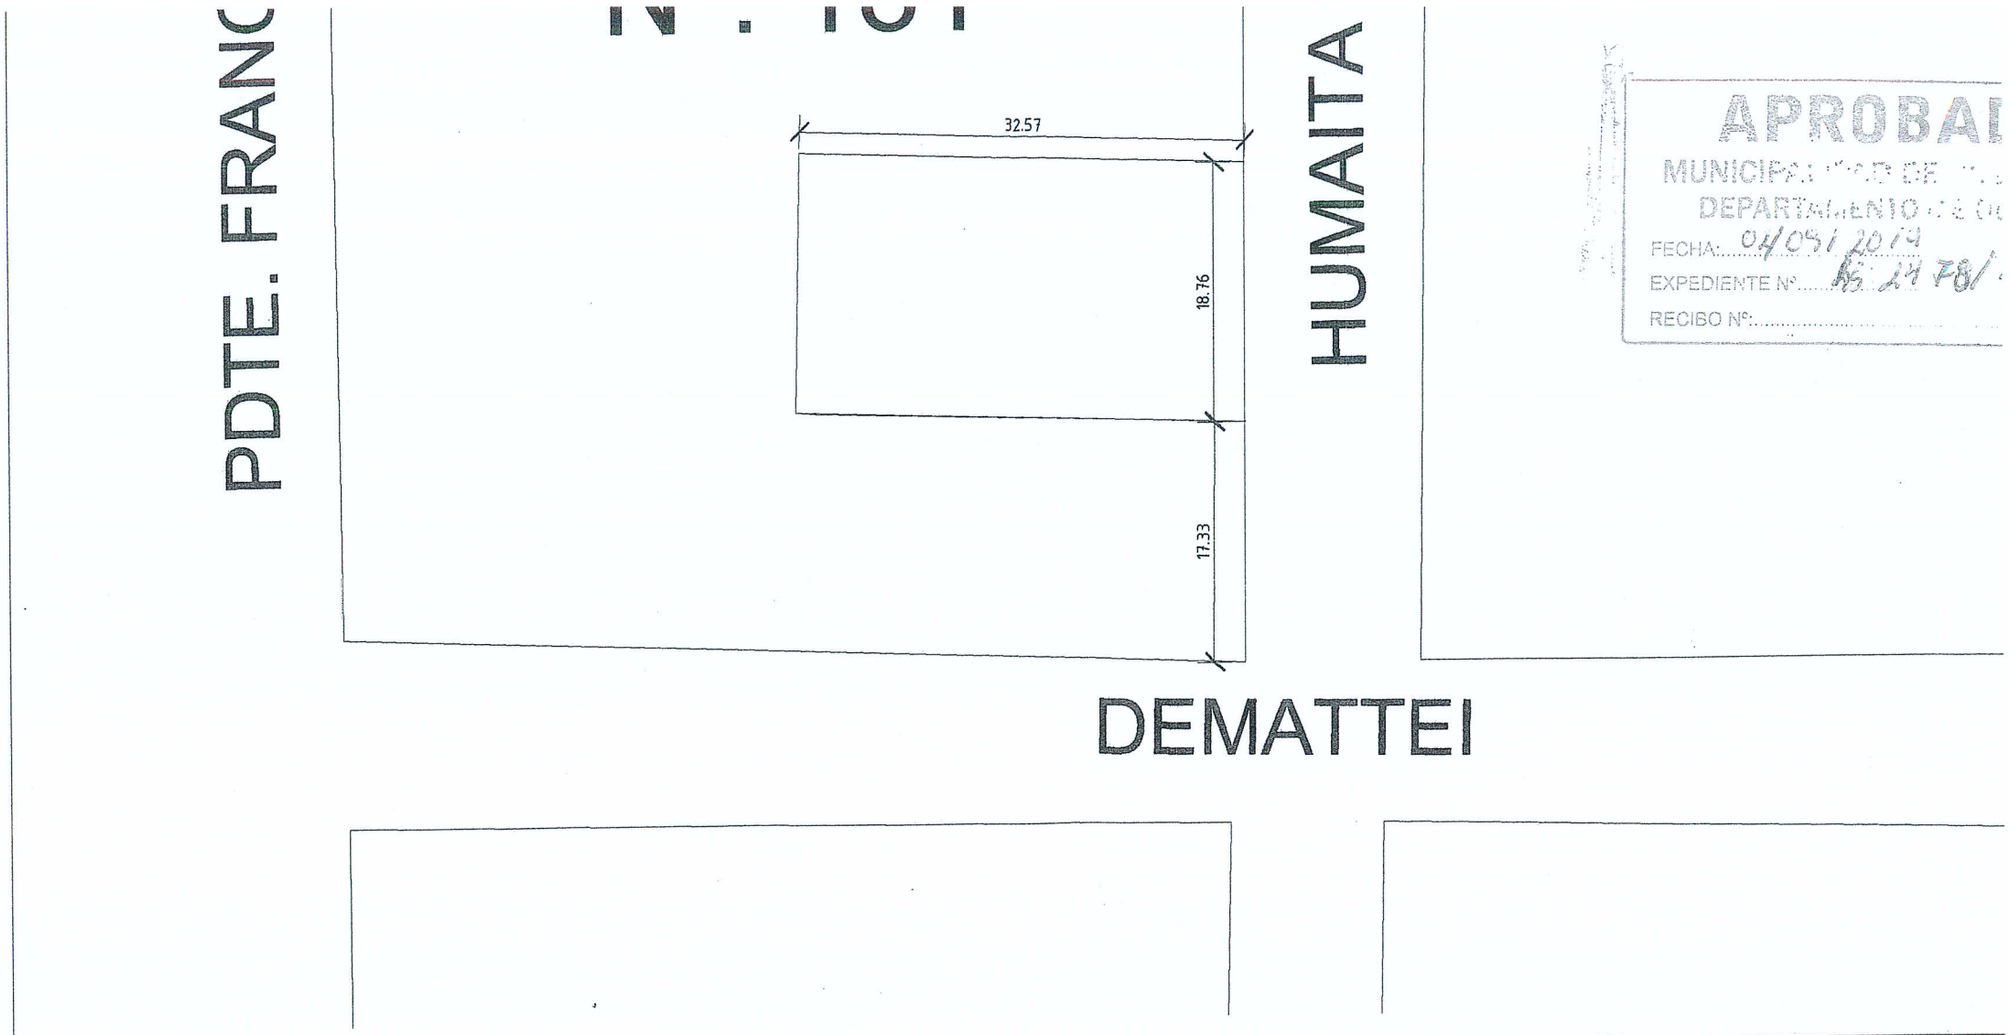


APROBAD
MUNICIPALIDAD DE
DEPARTAMENTO DE
FECHA: 04/09/2019
EXPEDIENTE Nº: 25 78/
RECIBO Nº:

estudio de ARQUITECTURA
PARAGUAY 0984 671 353
JESÚS ABEL FLEITAS
Proyectos de Arquitectura
Dirección de Obras y
Consultoría Técnica
Rat. Nº: 94.763
VILLARRICA - PARAGUAY

PROYECTISTA

JESÚS ABEL FLEITAS

PROPIETARIO

AMAG

OBRA: AMPLIACIÓN AMAG

UBICACIÓN: HUMAITÂ C/ DEMATTEI

SUP. TERRENO: 611,01m2 SUP. CUBIERTA: 611,0

DEPARTAMENTO DE OBRAS
FECHA: 02/09/2019
EXPEDIENTE Nº: 2478/19
RECIBO Nº:

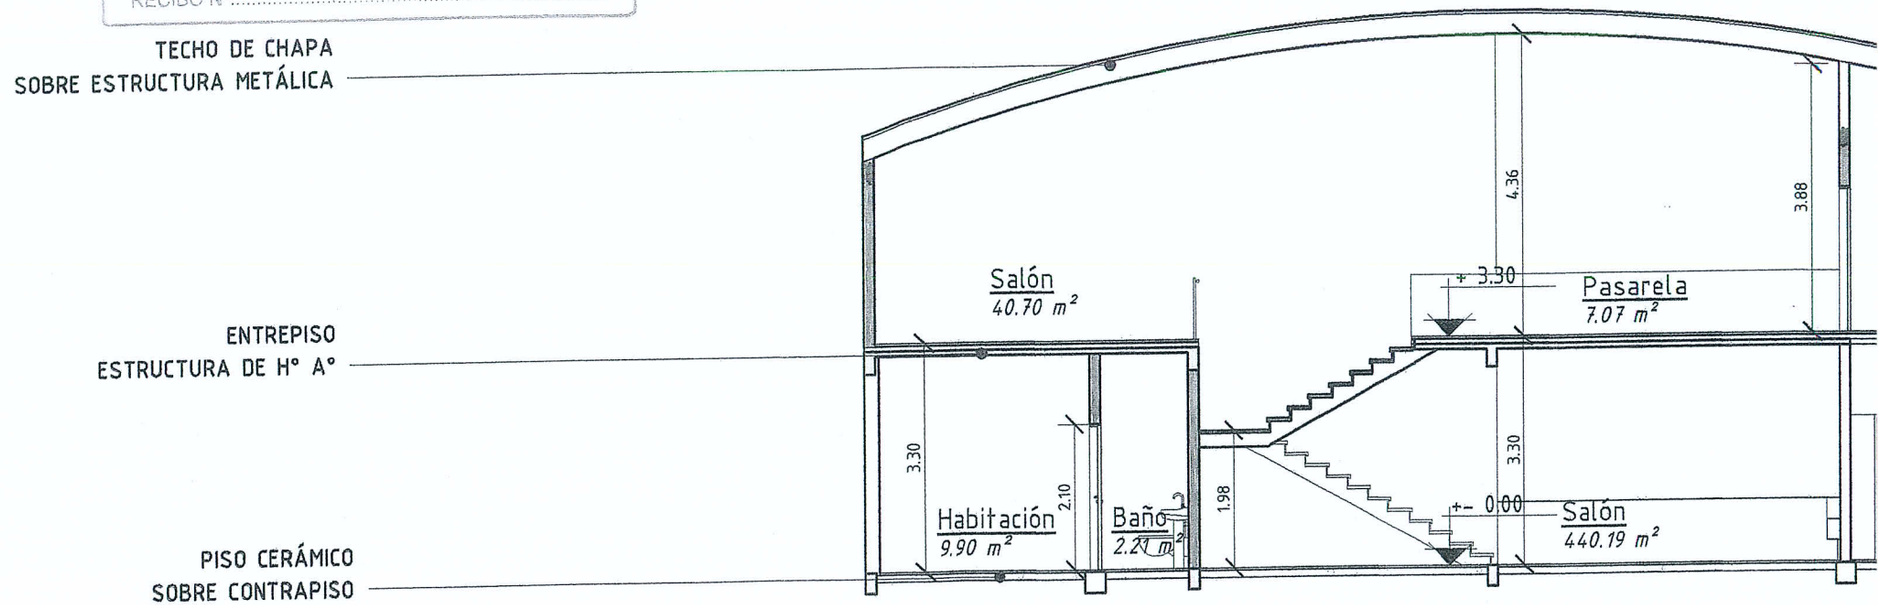


A4

# CORTE A-A

*Escala: 1 : 100*

estudio de ARQUITECTURA
PARAGUAY 0984 671 353
JESÚS ABEL FLEITAS
Proyectos de Arquitectura
Dirección de Obras y
Consultoría Técnica
Pat. N°: 94.753
VILLARRICA - PARAGUAY

PROYECTISTA
JESÚS ABEL FLEITAS

PROPIETARIO
AMAG

OBRA: AMPLIACIÓN AMAG

UBICACIÓN: HUMAITÂ C/ DEMATTEI

SUP. TERRENO: 611,01m2 SUP. CUBIERTA: 611,0