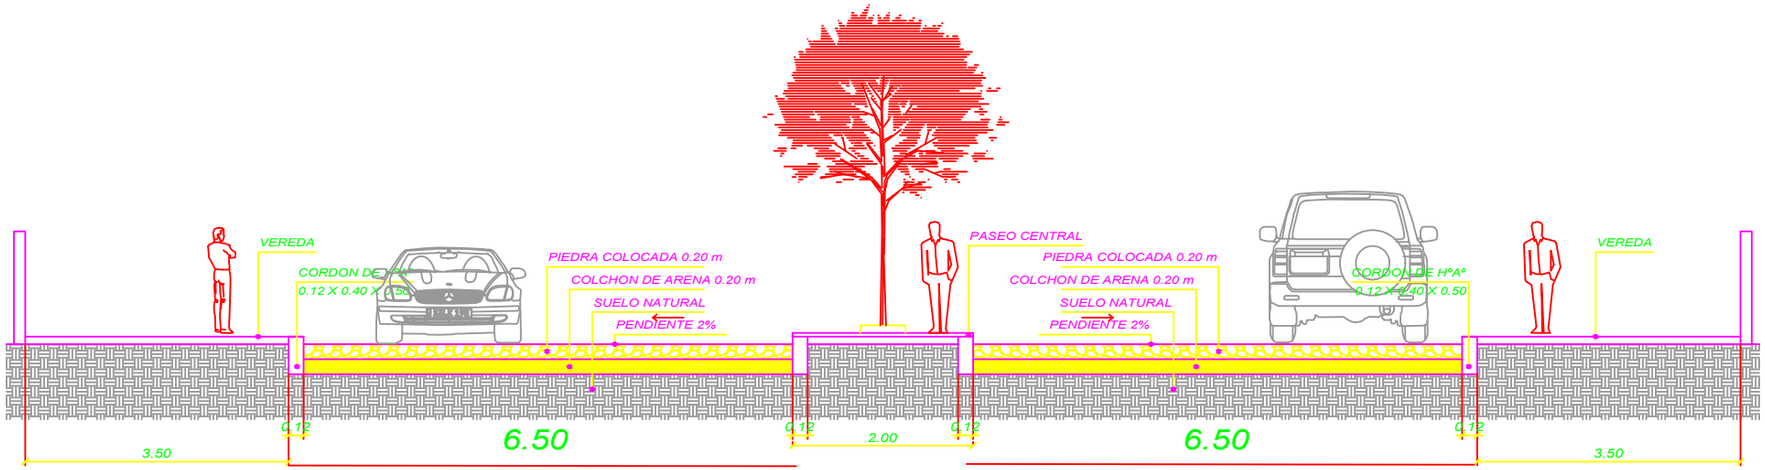

CORTE TRANSVERSAL CALLE RIACHUELO
DESDE JUAN PIO ESCALADA HASTA TTE. FEDERICO TURO

Esc. 1/25

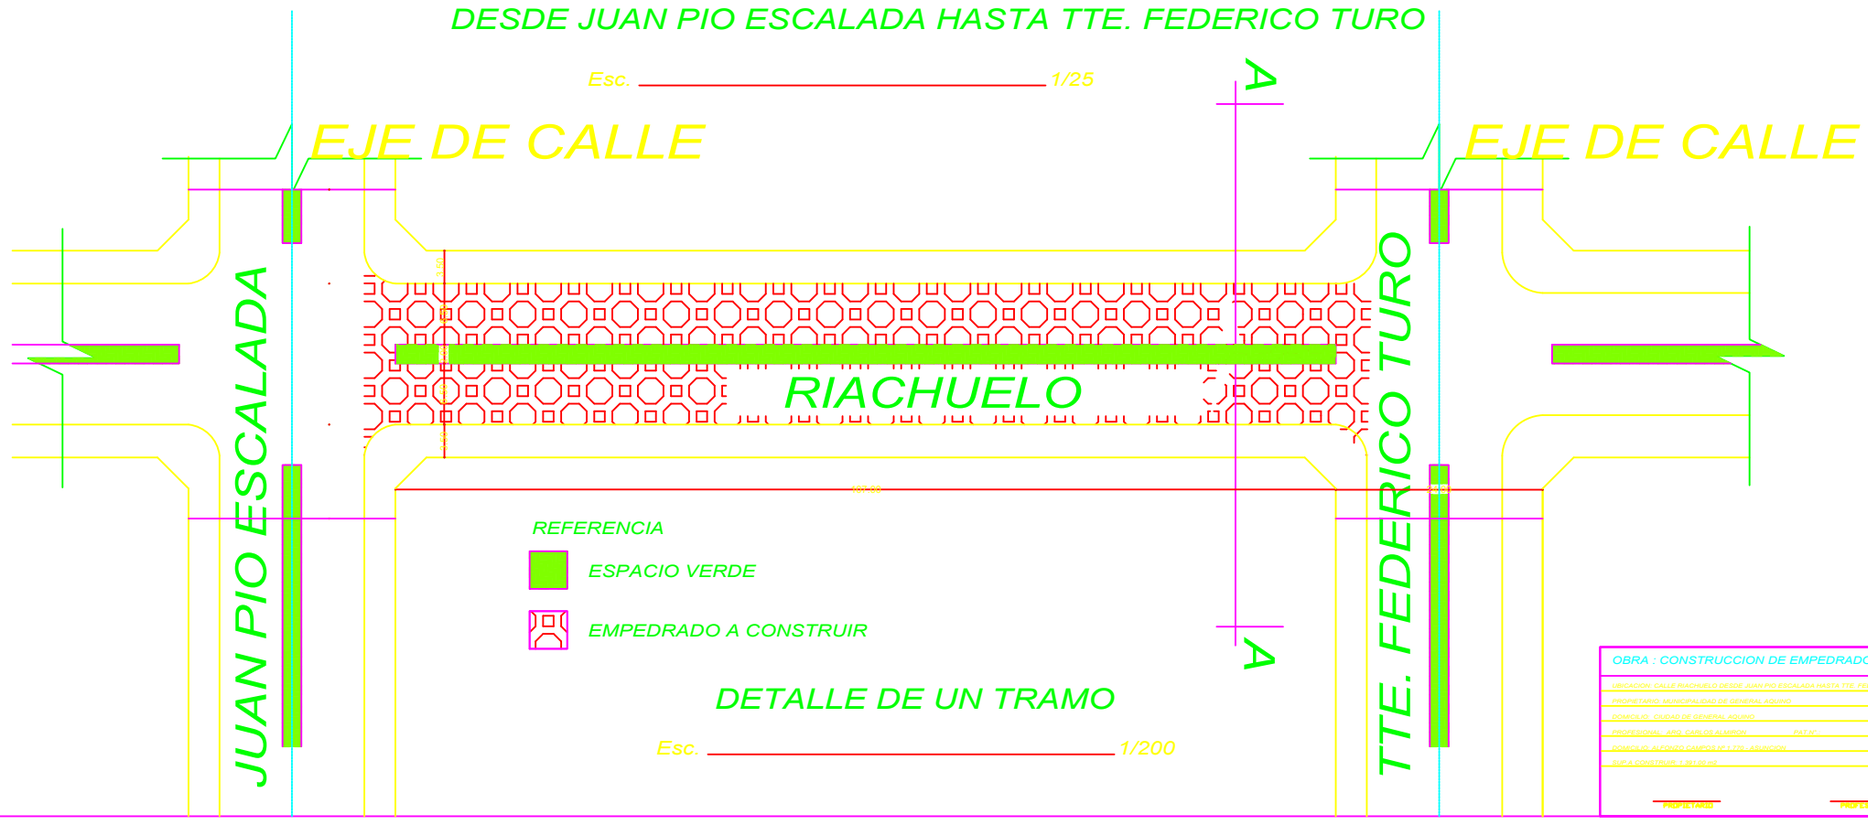

DETALLE DE UN TRAMO

Esc. 1/200

OBRA : CONSTRUCCION DE EMPEDRADO

UBICACION: CALLE RIACHUELO DESDE JUAN PIO ESCALADA HASTA TTE. FEDERICO TURO

PROPIETARIO: MUNICIPALIDAD DE GENERAL AQUINO

DOMICILIO: CIUDAD DE GENERAL AQUINO

PROFESIONAL: ARQ. CARLOS ALMIRON PAT.N°

DOMICILIO: ALFONZO CAMPOS N°1.170 - ASUNCION

SUPA CONSTRUIR: 1.921.00 m2

PROPIETARIO PROF. RESPONS.