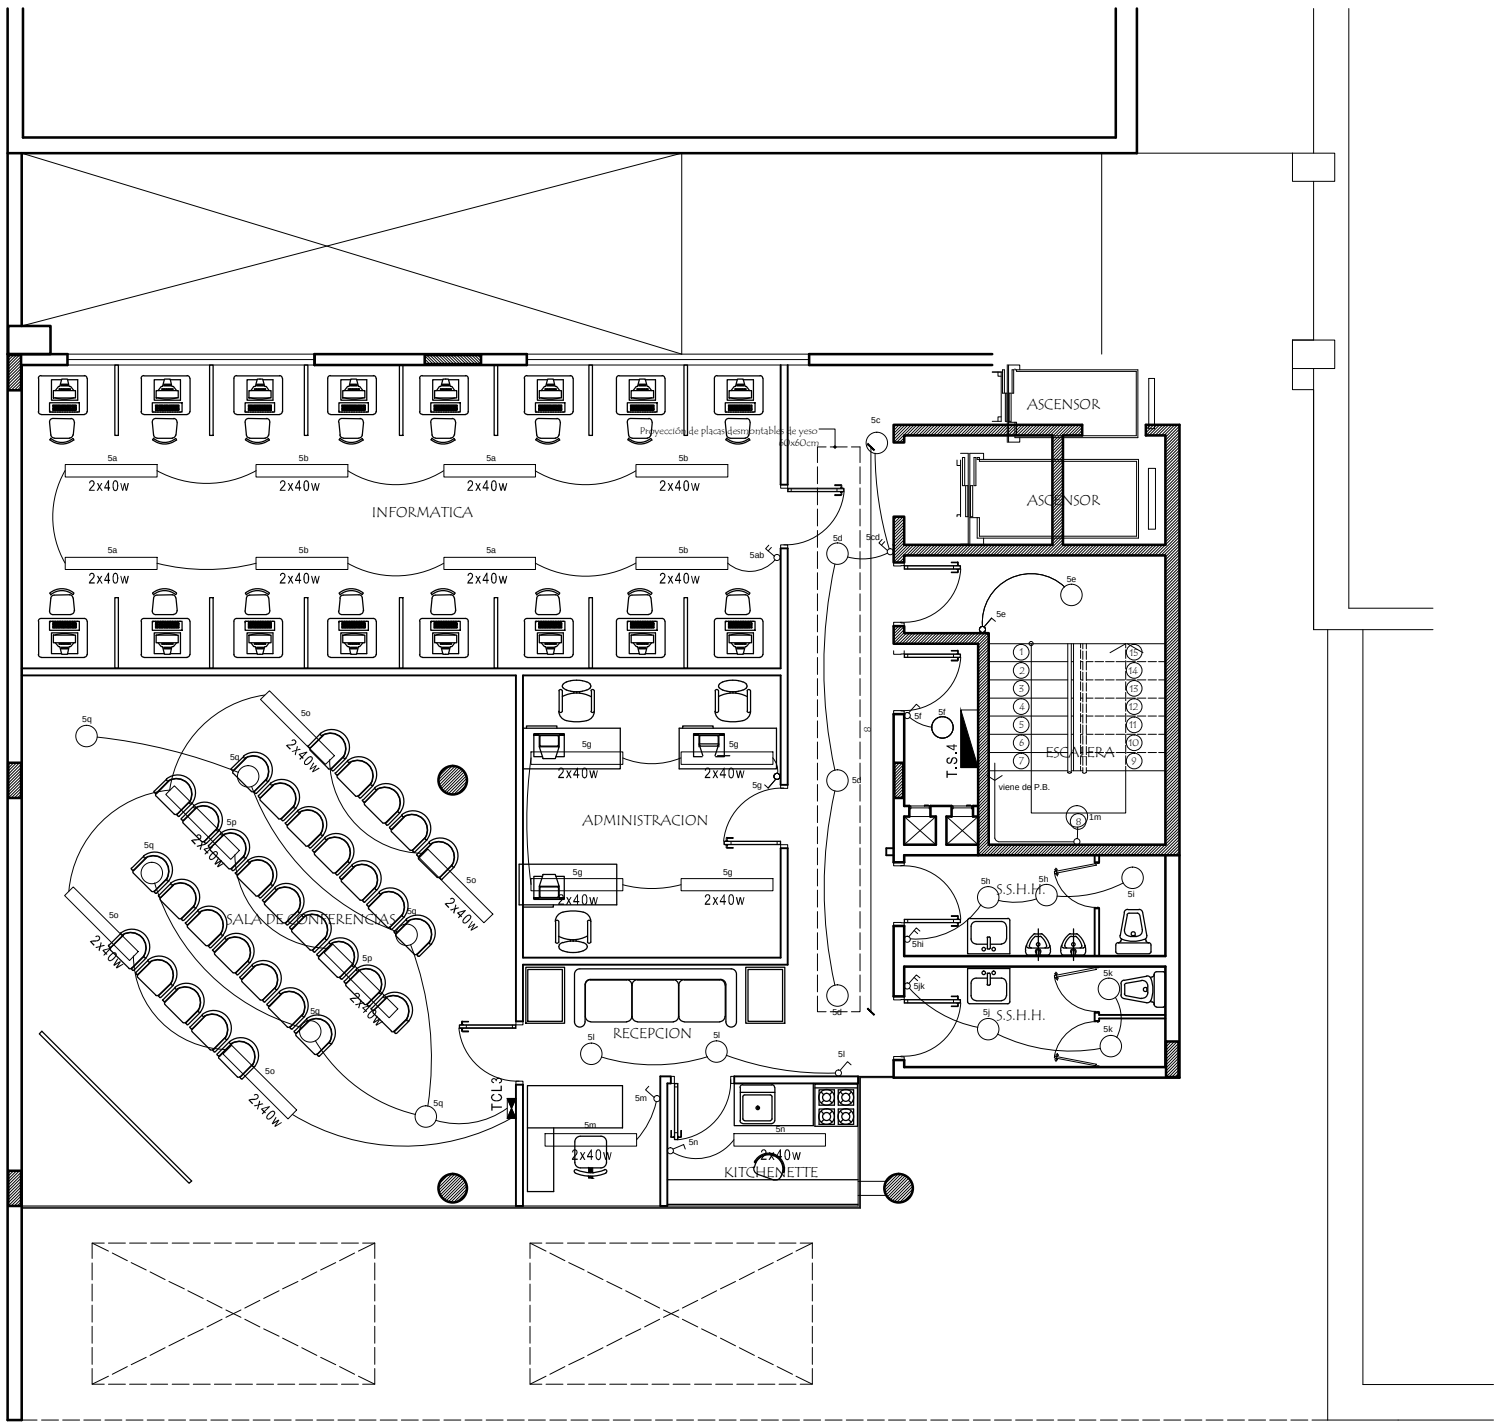

PLANTA CUARTO PISO

REFERENCIAS
LLAVE DE UN PUNTO
LLAVE DE DOS PUNTOS
ARTEFACTO DE EMBUTIR 2X26W
2x40w ART. PARA DOS LAMPARAS FLUORESCENTES
3x40w ART. PARA TRES LAMPARAS FLUORESCENTES
REFLECTORES
TABLERO COMANDO DE LUCES
TABLERO SECCIONAL
TABLERO GENERAL
LÓNEAS EN PAREDES
LÓNEAS EN TECHO

Convenio Marco de Cooperacion Interinstitucional DINACOPA - FADA UNA

PROYECTO DE AMPLIACIÓN DE LA SEDE DEL CORREO: BLOQUE ADMINISTRATIVO, DINACOPA

Noviembre 2011 | Eléctrica | N° Lamina: 34