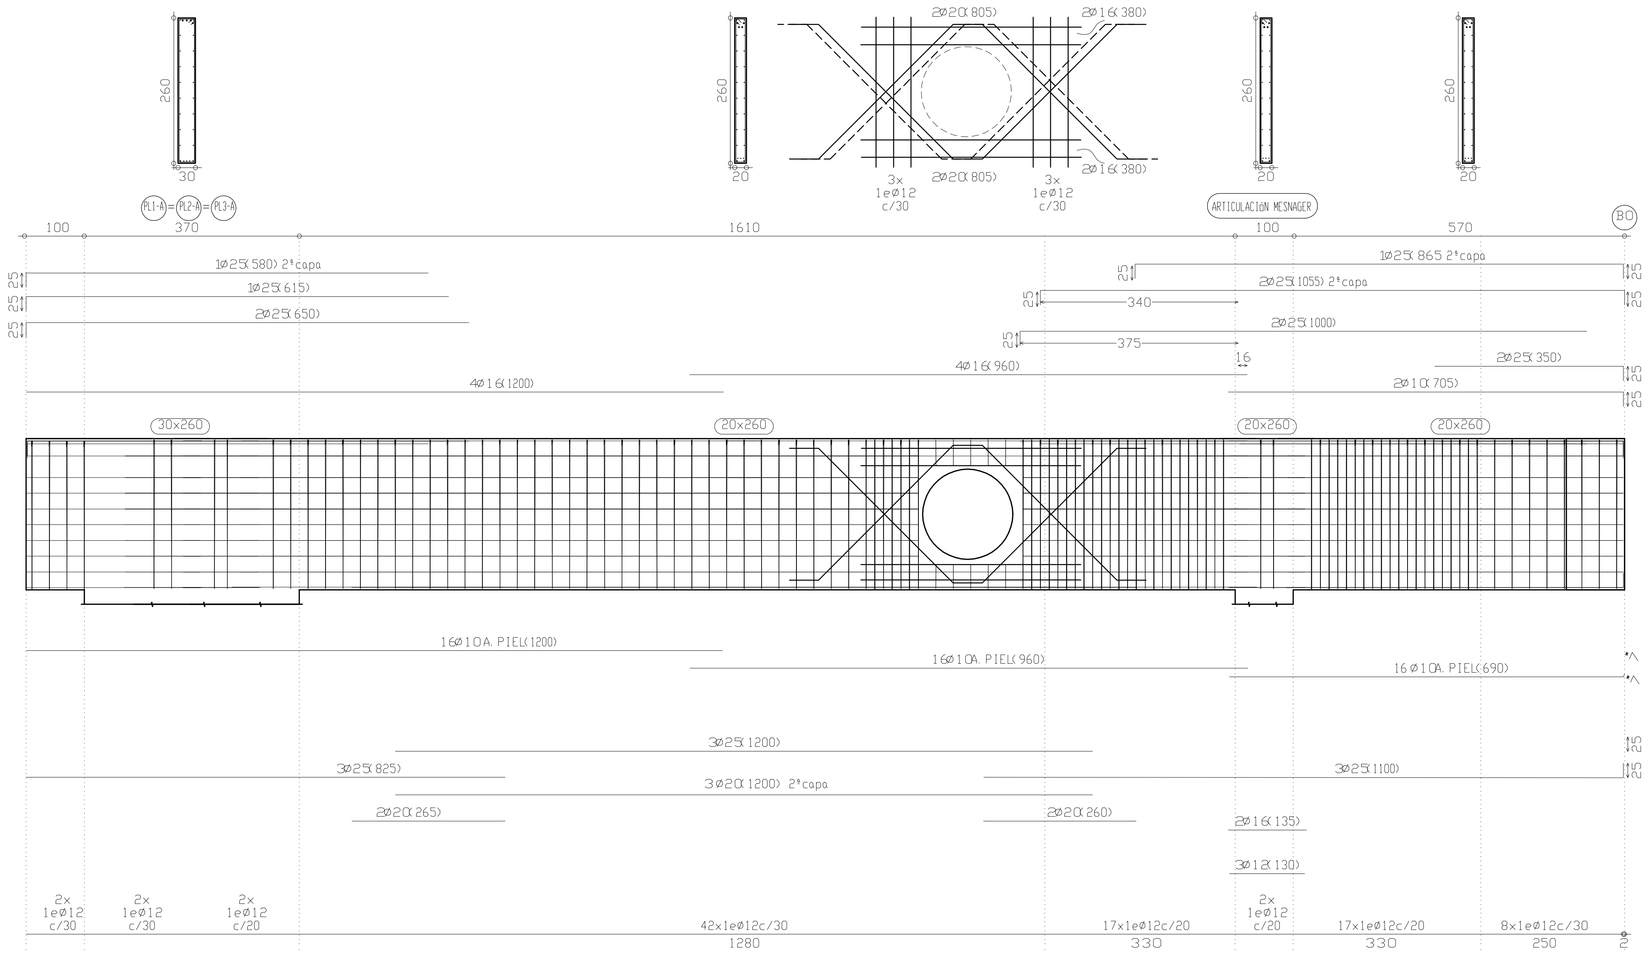

VC1-A, VC2-A, VC3-A ESC. 1:50

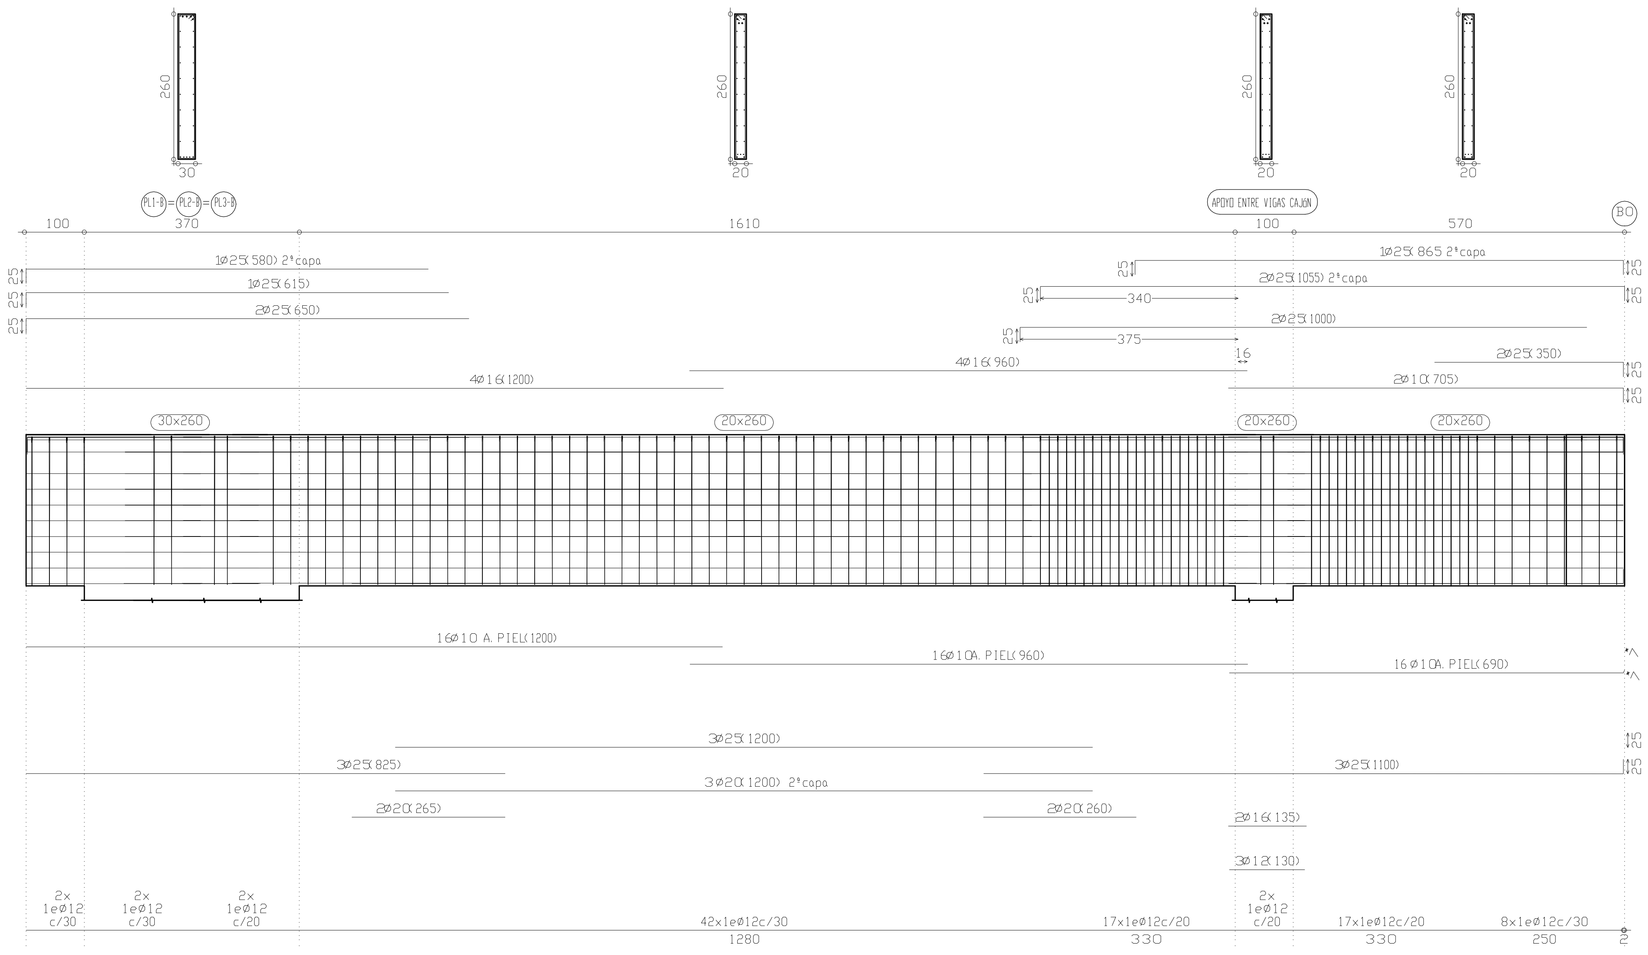

VC1-B, VC2-B, VC3-B ESC. 1:50

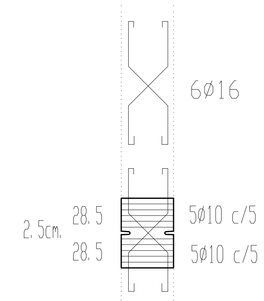

DETALLE DE ARTICULACIÓN MESNAGER ESC. 1:25

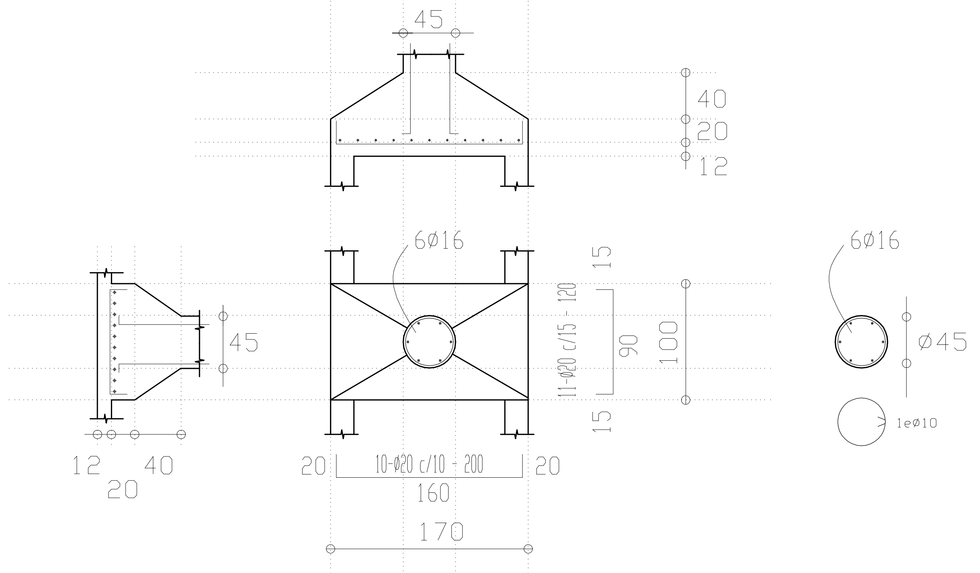

DETALLE DE APOYO ENTRE VIGAS CAJÓN ESC. 1:25

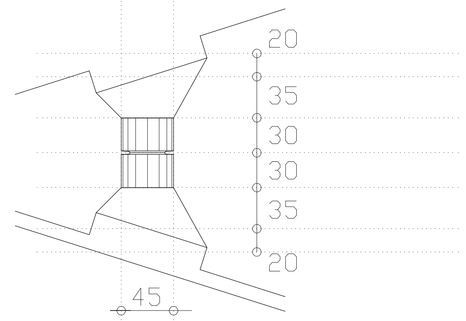

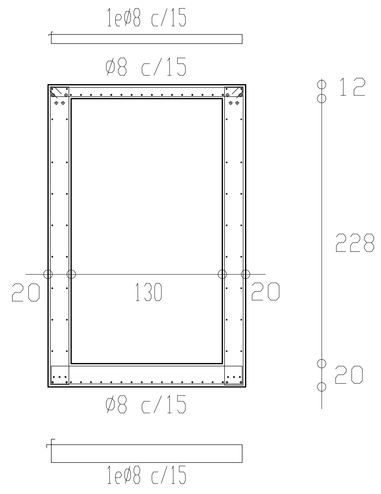

SECCIÓN TIPO VIGA CAJÓN

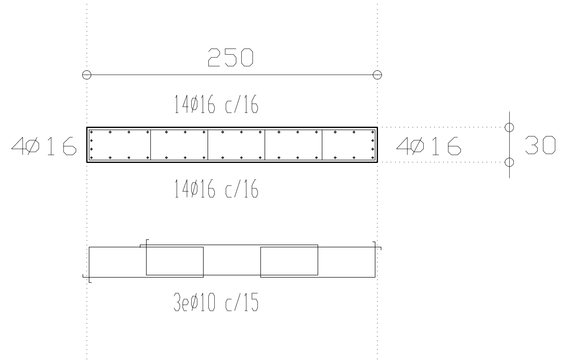

DETALLE DE PL TIPO ESC. 1:25

fck= 300 kg/cm2

fyk= 5000 kg/cm2

CENTRO DE ATENCIÓN TURÍSTICA INTEGRAL AL VISITANTE DE ITAPUA			
DETALLE DE ARMADURA VIGAS CAJÓN			ESCALA 1/50
DIRECCIÓN: TENIENTE RAMOS ALFARO 299 E/ MONTE ALTO. LUQUE - PARAGUAY			
ING. ANIBAL AGUILAR	FIRMA	2010/08/06 FECHA	E8 Nº LAMINA