PLANTA DE LOCALIZACION

MUNICIPALIDAD DE VILLA CURUGUATY	
ALCANTARILLADO CELULAR SOBE ARROYO PIKY PO	
UBICACION: BARRIO FATIMA - VILLA CURUGUATY	
UOC: LICENCIADO LUIS ROJAS	
PROYECTISTA: ARQ. CARLOS A. MOLINAS AYALA	
FECHA: 2019	

Studio MMA
ARQUITECTURA Y CONSTRUCCIONES
Arq. Carlos A. Molinas Ayala
PROYECTISTA R.U.C.: 1523819 - 9

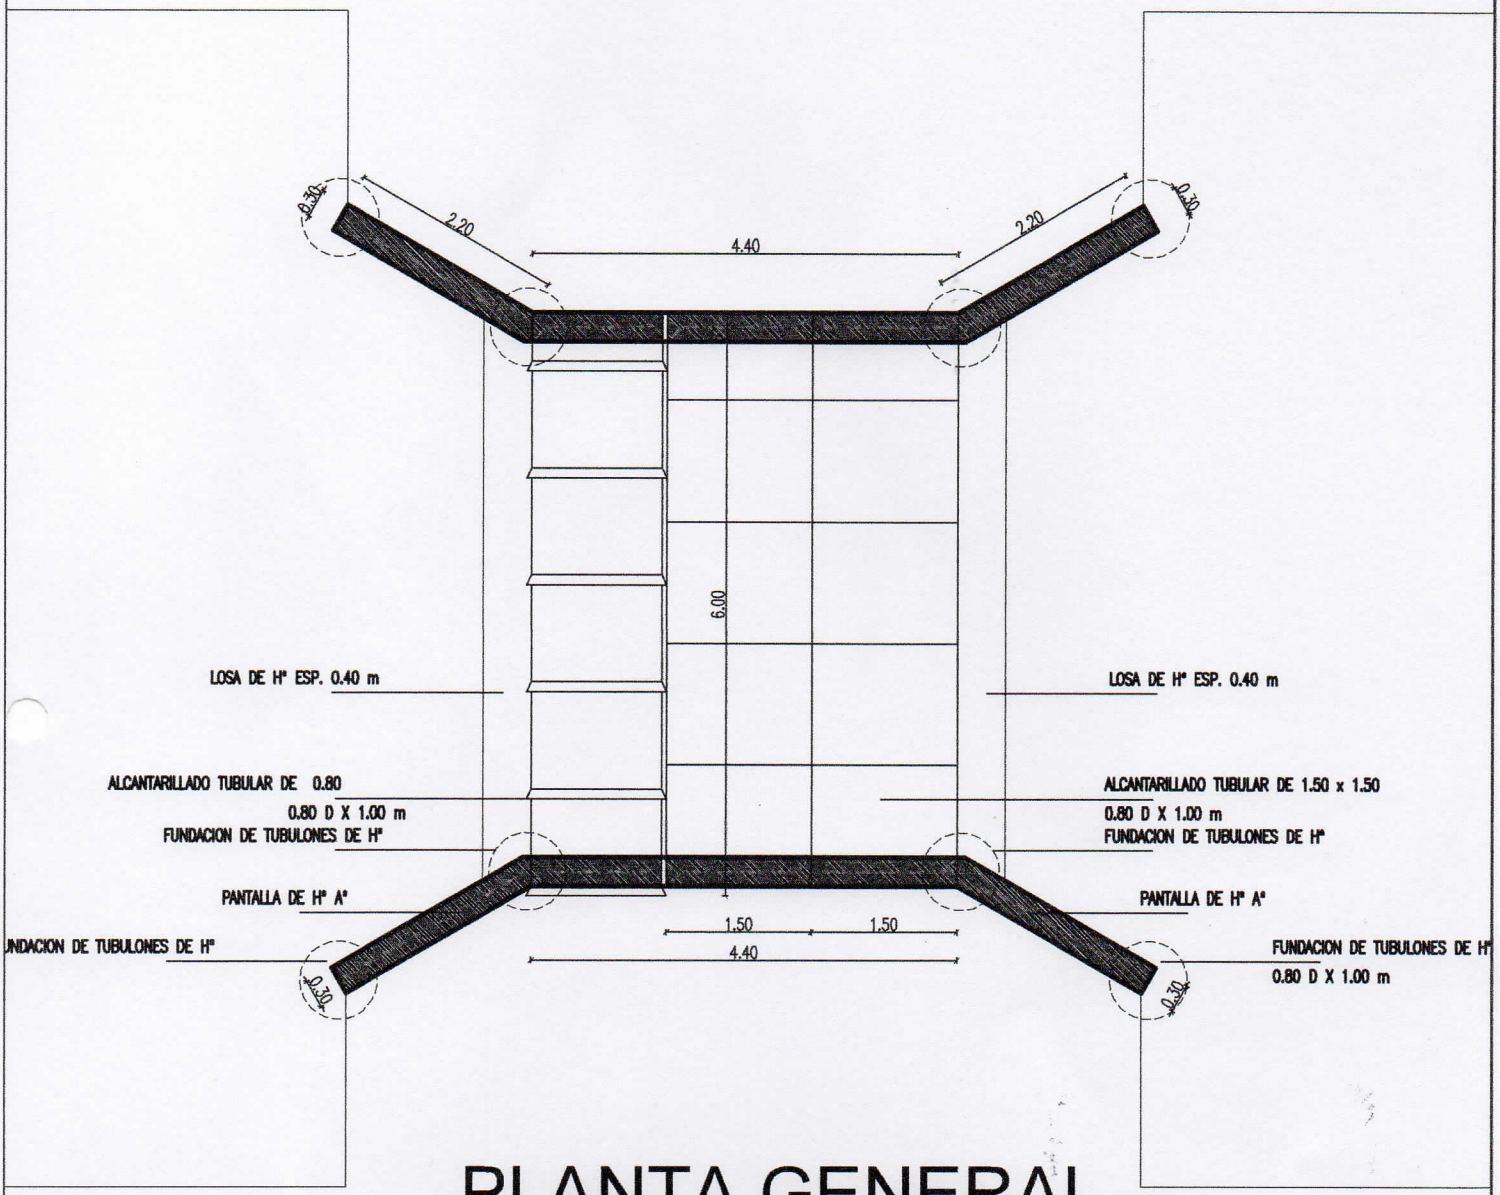

PLANTA GENERAL

ESC.:_____1:500

	MUNICIPALIDAD DE VILLA CURUGUATY
	ALCANTARILLADO CELULAR SOBE ARROYO PIKY PO
	UBICACION: BARRIO FATIMA - VILLA CURUGUATY
	UOC: LICENCIADO LUIS ROJAS
PROYECTISTA: ARQ. CARLOS A. MOLINAS AYALA	
FECHA: 2019	

Studio MA
ARQUITECTURA Y CONSTRUCCIONES
Arq. Carlos A. Molinas Ayala
R.U.C.: 1523819 - 9

PROYECTISTA

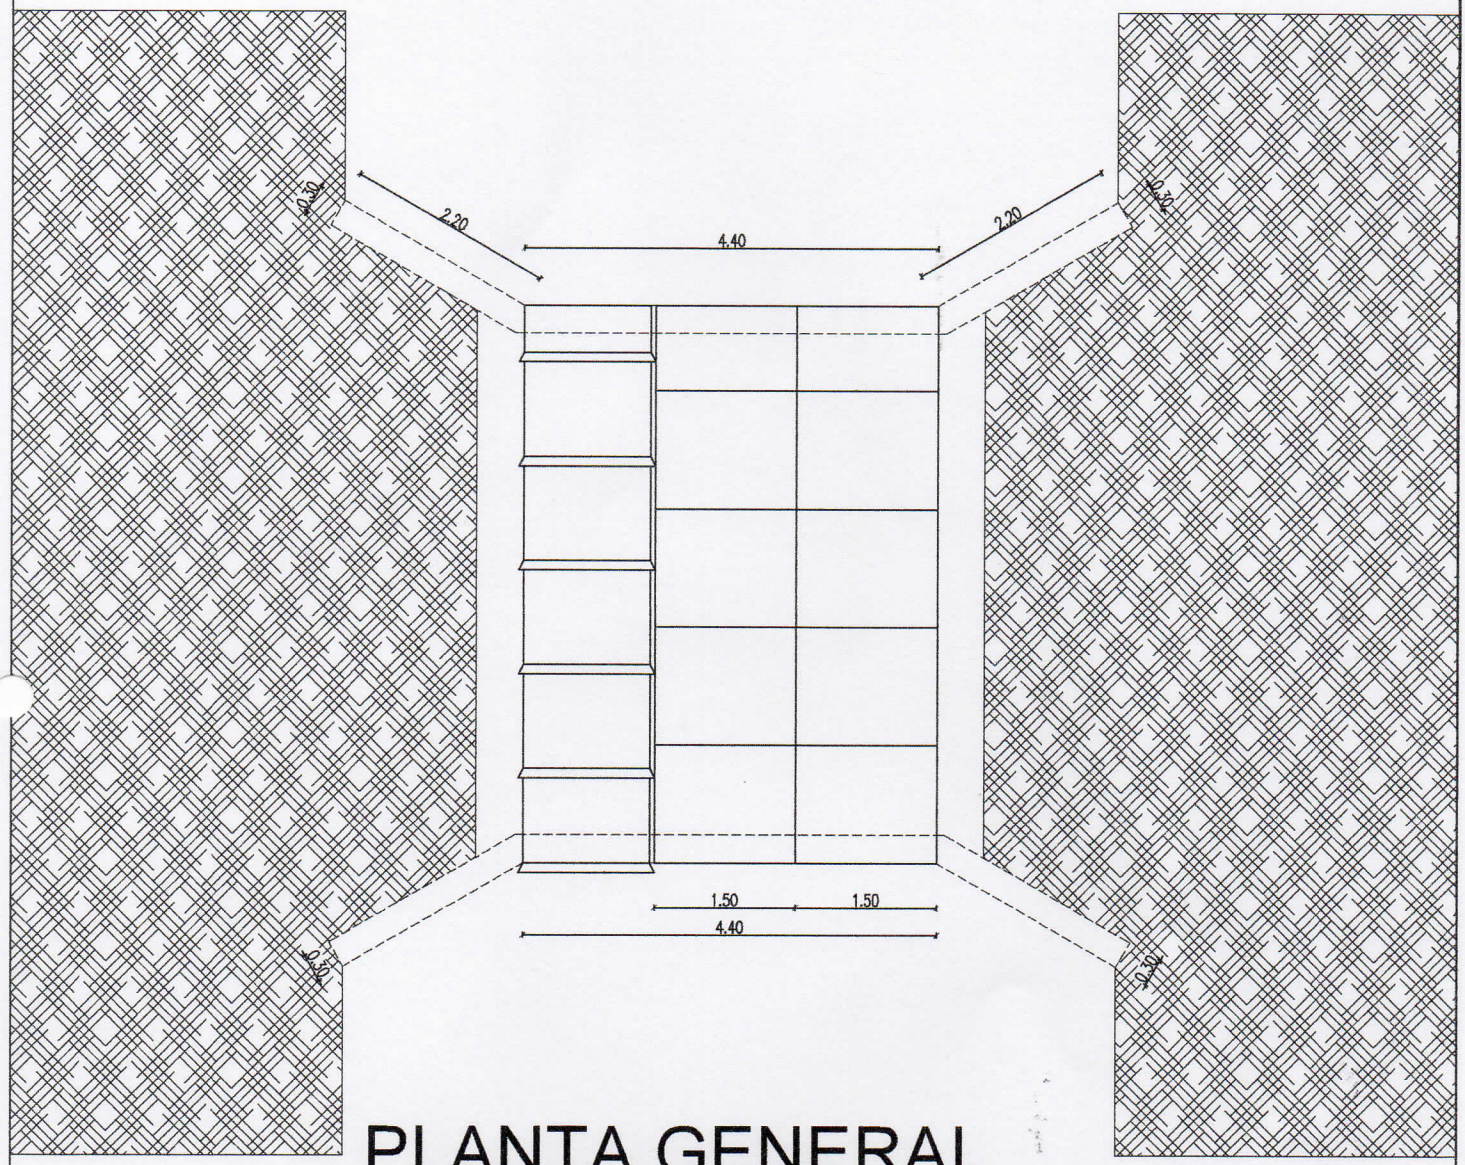

PLANTA GENERAL

ESC.:_____1:500

	MUNICIPALIDAD DE VILLA CURUGUATY
	ALCANTARILLADO CELULAR SOBE ARROYO PIKY PO
	UBICACION: BARRIO FATIMA - VILLA CURUGUATY
	UOC: LICENCIADO LUIS ROJAS
PROYECTISTA: ARQ. CARLOS A. MOLINAS AYALA	
FECHA: 2019	

Studio MA
ARQUITECTURA Y CONSTRUCCIONES
Arq. Carlos A. Molinas Ayala
R.U.C.: 1523819 - 9

PROYECTISTA

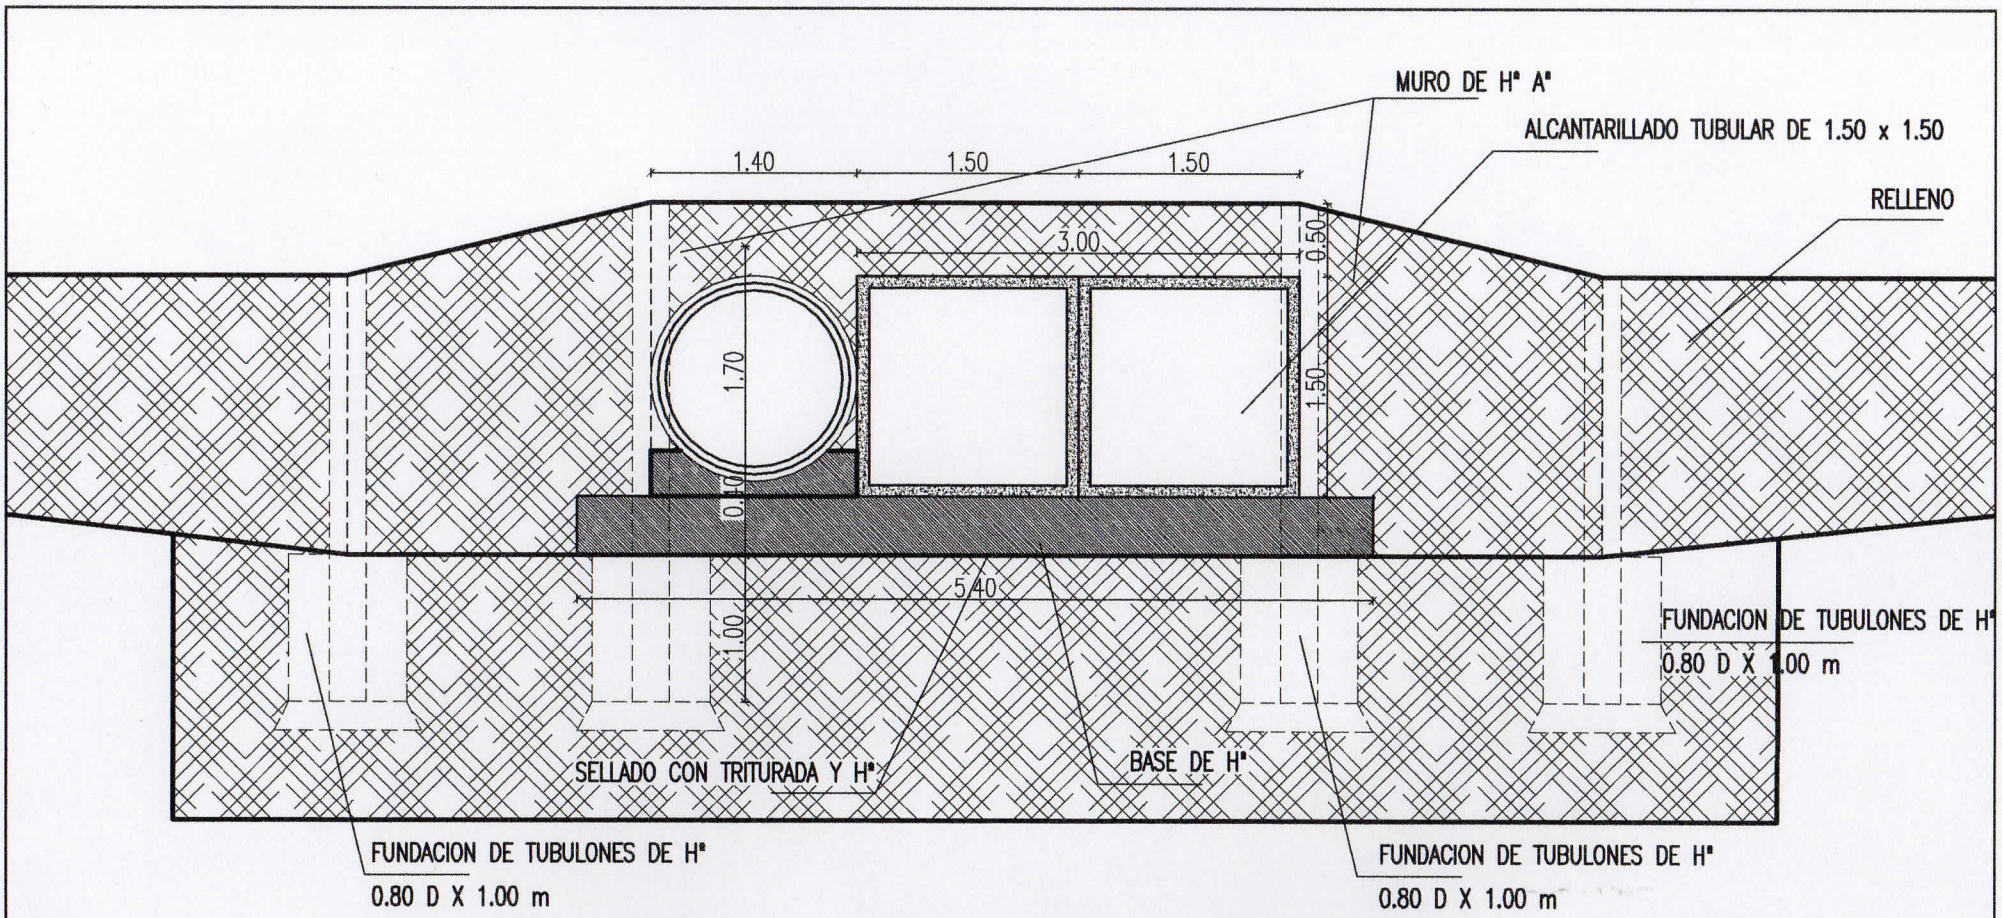

CORTE TRANSVERSAL

ESC.:_____1:500

	MUNICIPALIDAD DE VILLA CURUGUATY
	ALCANTARILLADO CELULAR SOBE ARROYO PIKY PO
	UBICACION: BARRIO FATIMA - VILLA CURUGUATY
	UOC: LICENCIADO LUIS ROJAS
PROYECTISTA: ARQ. CARLOS A. MOLINAS AYALA	
FECHA: 2019	

Studio MA
ARQUITECTURA Y CONSTRUCCIONES
PROYECTISTA: Arq. Carlos A. Molinas Ayala
R.U.C.: 1523819 - 9