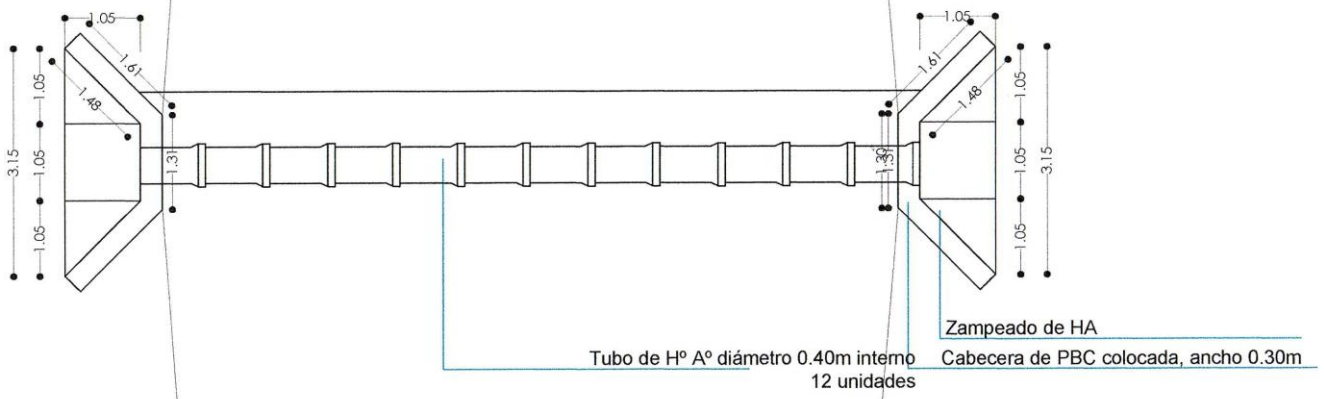

CAMINO DE TIERRA

Firmas

Celeste Schalamberger
ARQUITECTA
M.O.P.C.
Registro N° 2376

Planta alcantarilla de 0.40 diámetro
escala: 1./75

MUNICIPALIDAD DE IRUÑA

Ubicación: Camino a Jerusalen I, Iruña	
Departamenton de obras	
Año: 2023	Obra: "Construcción alcantarilla en la bajada Ricardo Schwendler "
hoja A4	

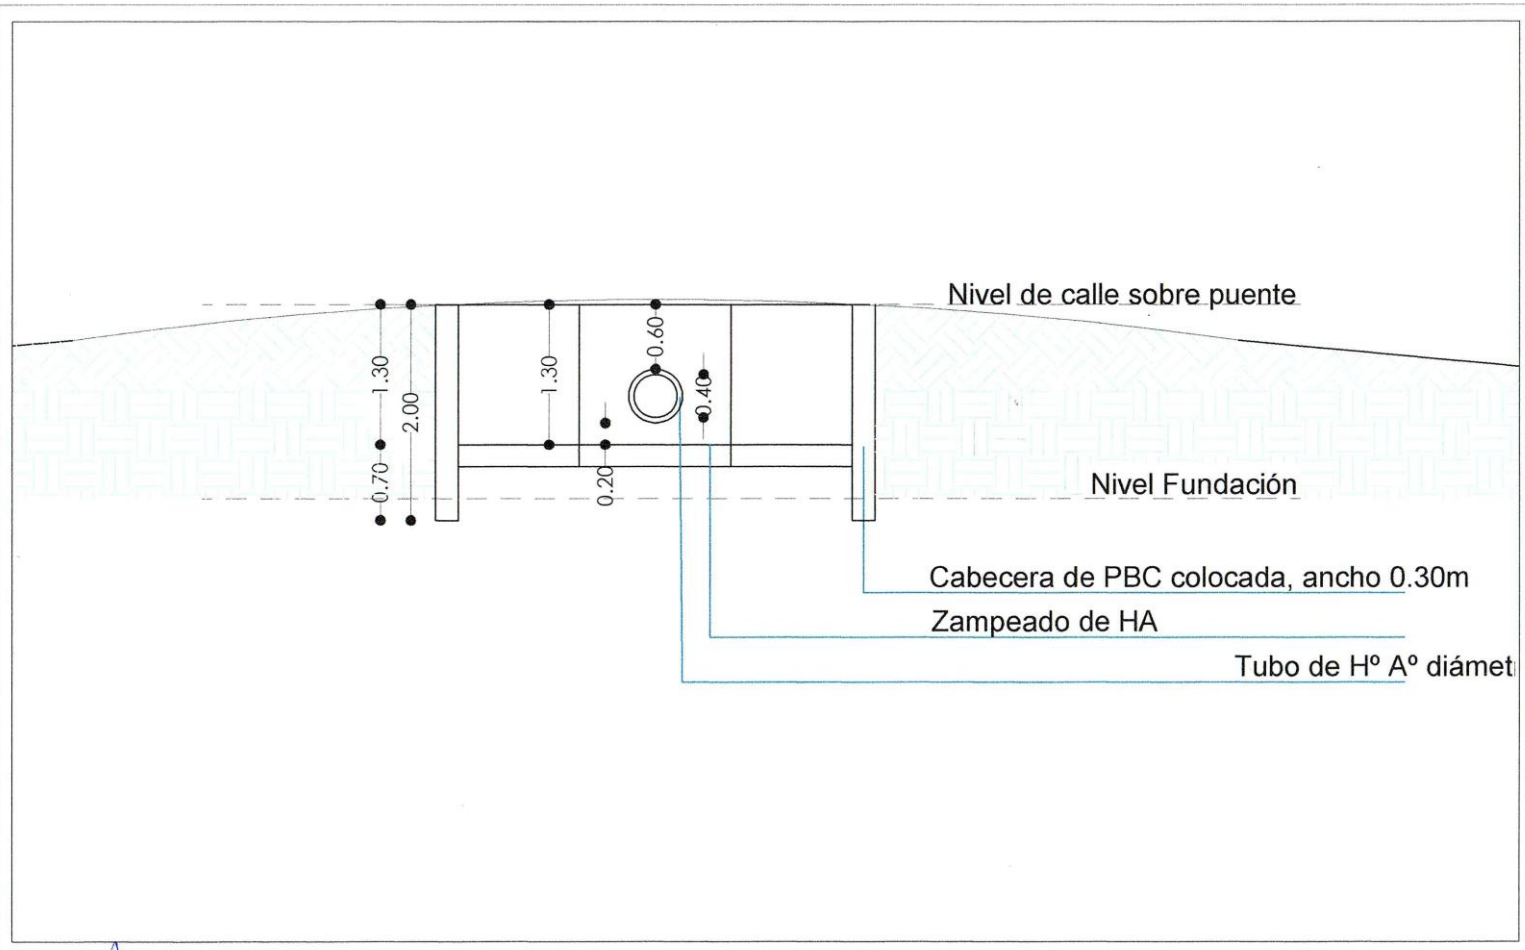

Firmas

Daiana Schalemberger
ARQUITECTA
M.O.P.C.
Registro N° 2376

Vista alcantarilla de 0.40 diámetro
escala: 1./50

MUNICIPALIDAD DE IRUÑA

Ubicación: Camino a Jerusalen I, Iruña	
Departamenton de obras	
Año: 2023	Obra: "Construcción alcantarilla en la bajada Ricardo Schwendler"
hoja A4	

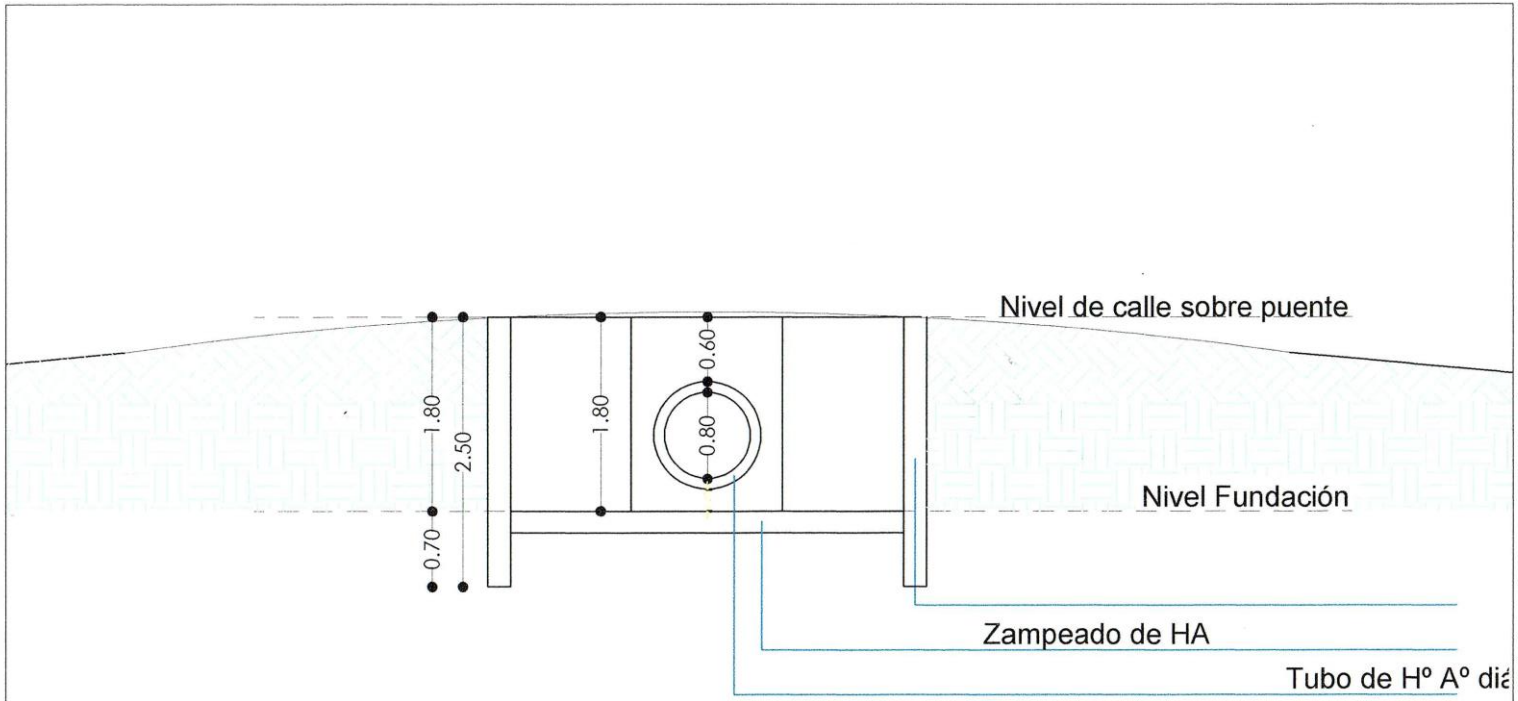

Firmas

Carina Schalamberger
ARQUITECTA
M.O.P.C.
Registro N° 3376

Vista alcantarilla de 0.80 diámetro
escala: 1./50

MUNICIPALIDAD DE IRUÑA

Ubicación: Camino a Jerusalen I, Iruña

Departamenton de obras

Año: 2023

hoja A4

Obra: "Construcción alcantarilla en la bajada Ricardo Schwendler "

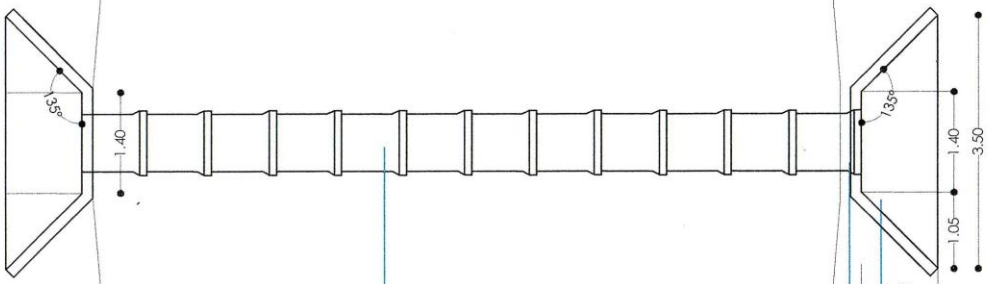

Zampeado de HA

Tubo de Hº Aº diámetro 0.80m interno
12 unidades

Cabecera de PBC colocada, ancho 0.30m

CAMINO DE TIERRA

Firmas

Ricardo Schwendler
ARQUITECTA
M.O.P.C.
Registro Nº 3376

Planta alcantarilla de 0.80 diámetro
escala: 1./75

MUNICIPALIDAD DE IRUÑA

Ubicación: Camino a Jerusalen I, Iruña

Departamenton de obras

Año: 2023

hoja A4

Obra: "Construcción alcantarilla en la bajada Ricardo Schwendler "