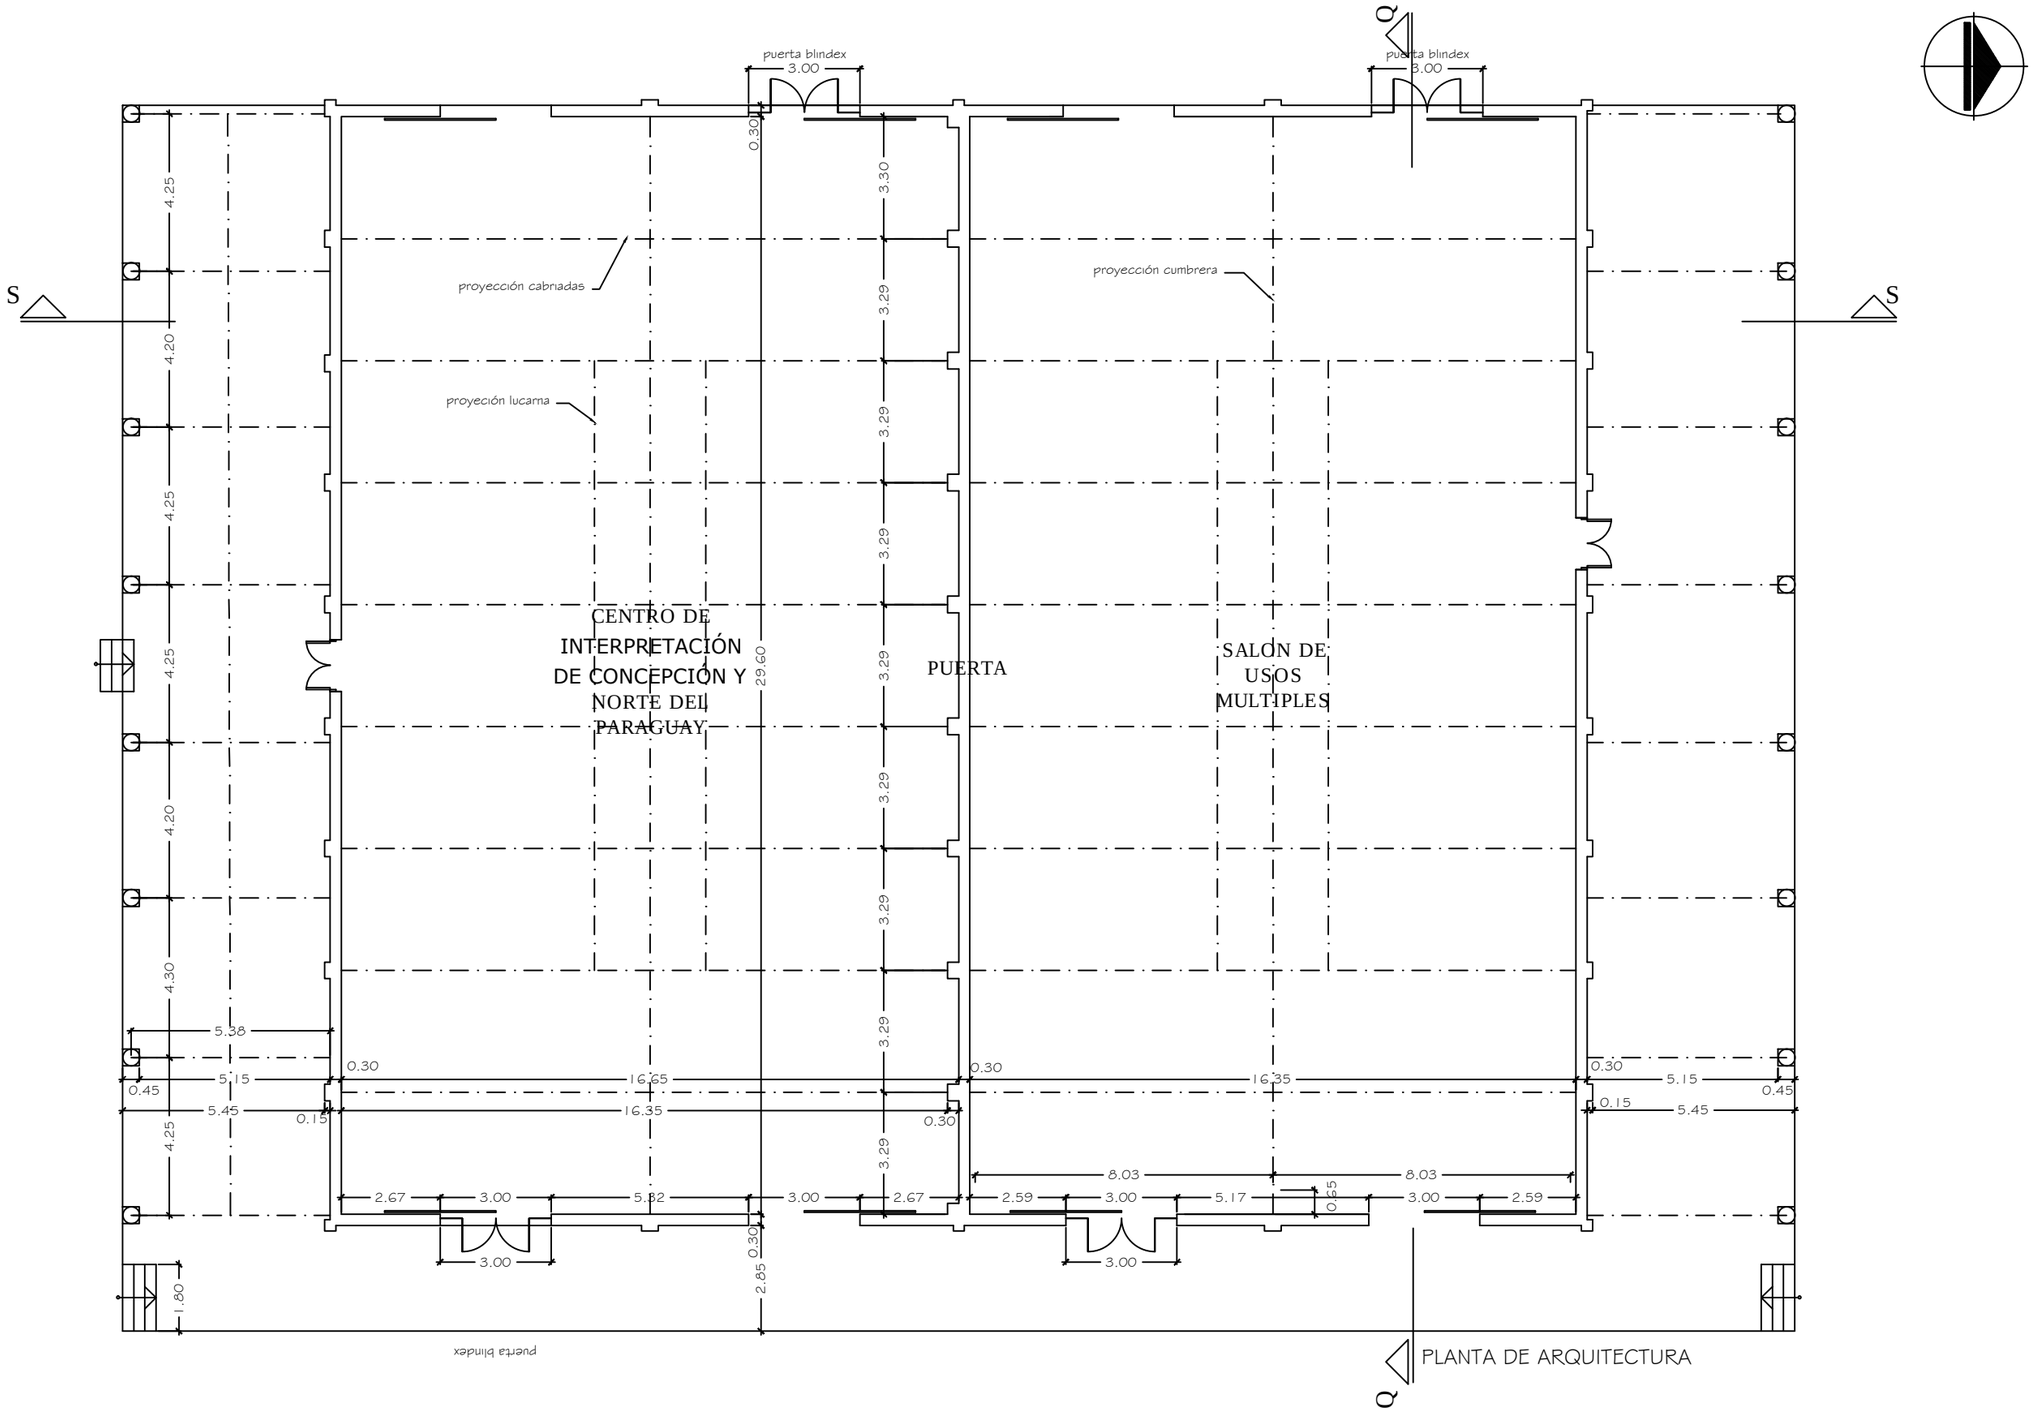
puerta blindex
3.00
puerta blindex
3.00
Q
S
S
proyección cabnadas
proyección cumbrera
proyeción lucama
CENTRO DE
INTERPRETACIÓN
DE CONCEPCIÓN Y
NORTE DEL
PARAGUAY
PUERTA
SALON DE
USOS
MULTIPLES
4.25
4.20
4.25
4.25
4.20
4.30
4.25
1.80
0.30
29.60
2.85
0.30
3.30
3.29
3.29
3.29
3.29
3.29
3.29
3.29
5.38
5.15
0.45
5.45
0.30
16.65
0.15
16.35
0.30
0.30
16.35
0.30
0.15
5.15
0.45
5.45
2.67
3.00
5.82
3.00
2.67
8.03
8.03
2.59
3.00
5.17
0.65
3.00
2.59
3.00
3.00
puerta blindex
Q
PLANTA DE ARQUITECTURA