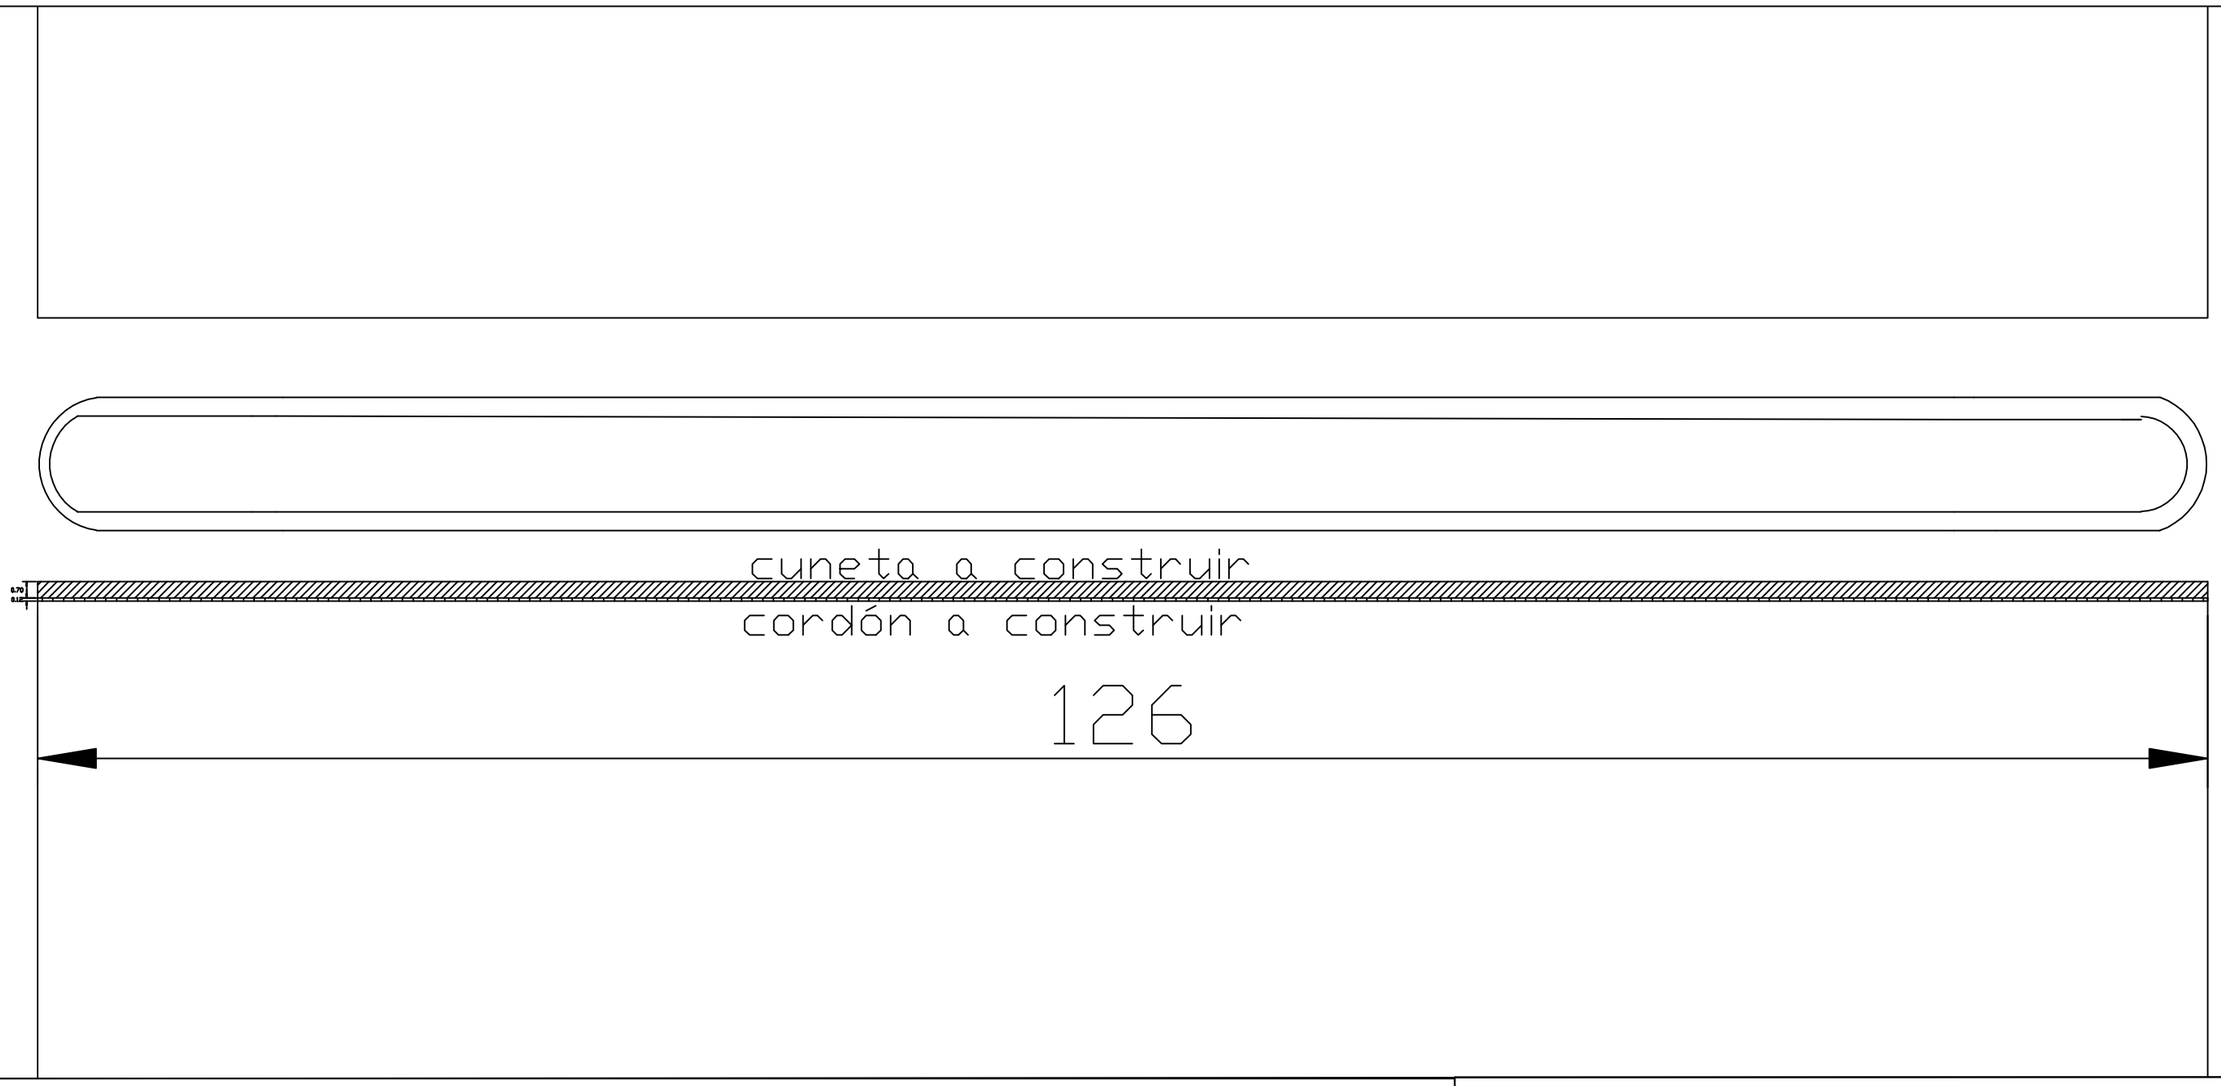

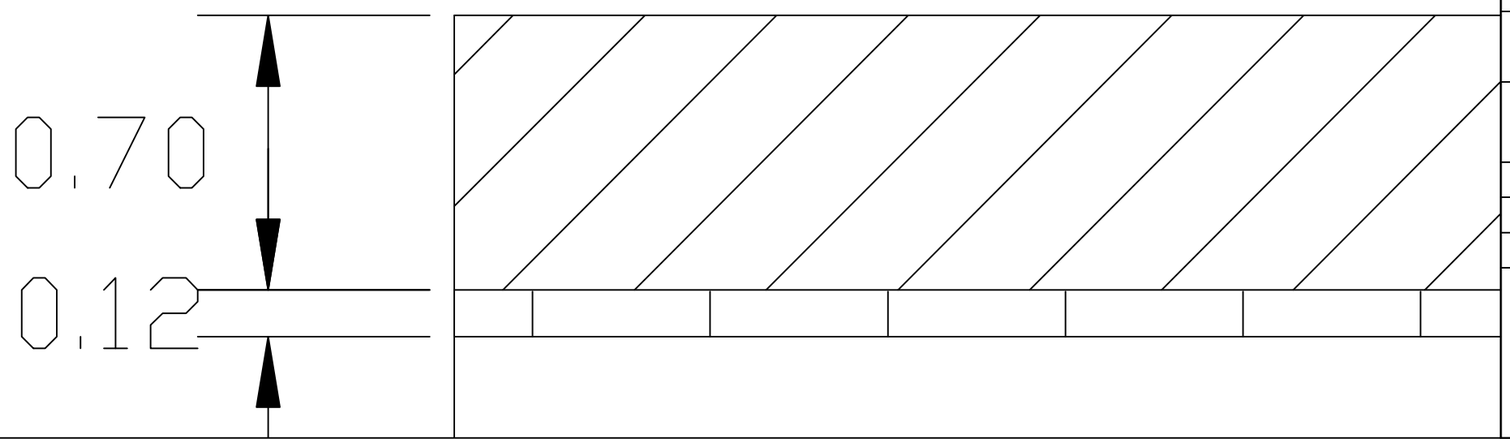

MUNICIPALIDAD DE MCAL. FRANCISCO S. LOPEZ

OBRA: CONSTRUCCION DE CORDON CUNETA

UBICACION:

Santa Teresa. Centro Urbano

PROYECTO: ING. CESAR CRISTALDO

FECHA : OCT / 2.019.- ESCALA S/E

PROYECTISTA

V° B°