PLANTA
Esc. 1:100

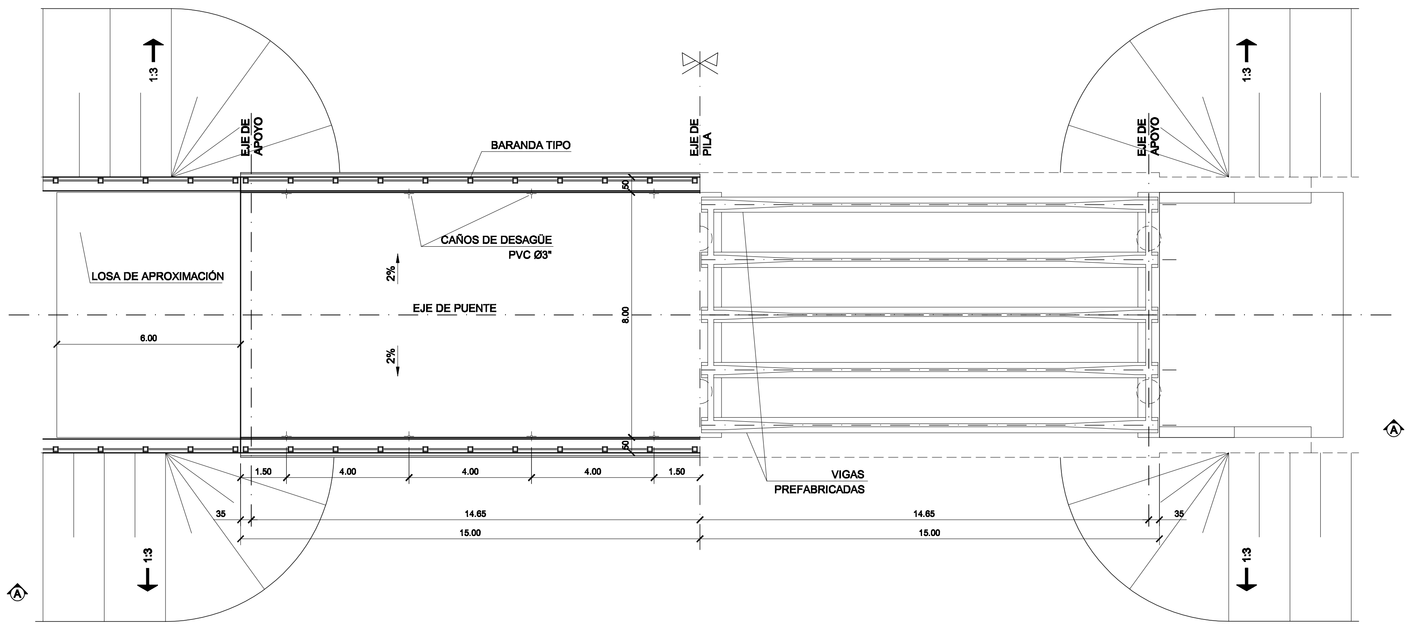

VISTA / CORTE LONGITUDINAL
Esc. 1:100

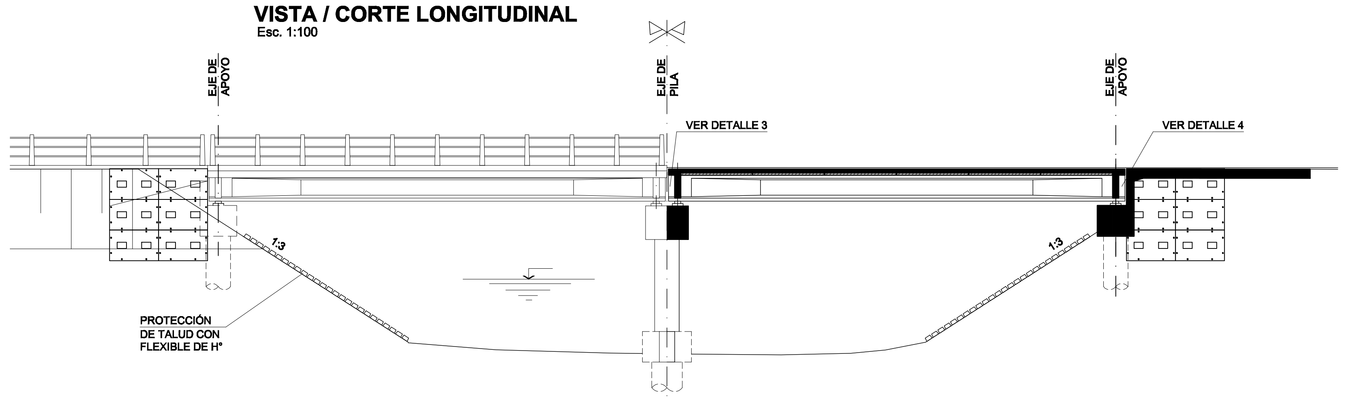

CORTE TRANSVERSAL B-B
Esc. 1:50

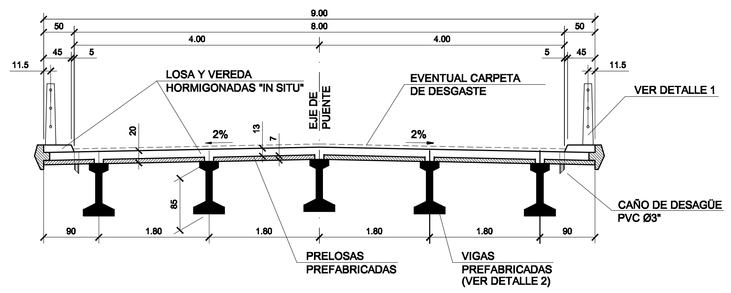

DETALLE 3
Esc. 1:20

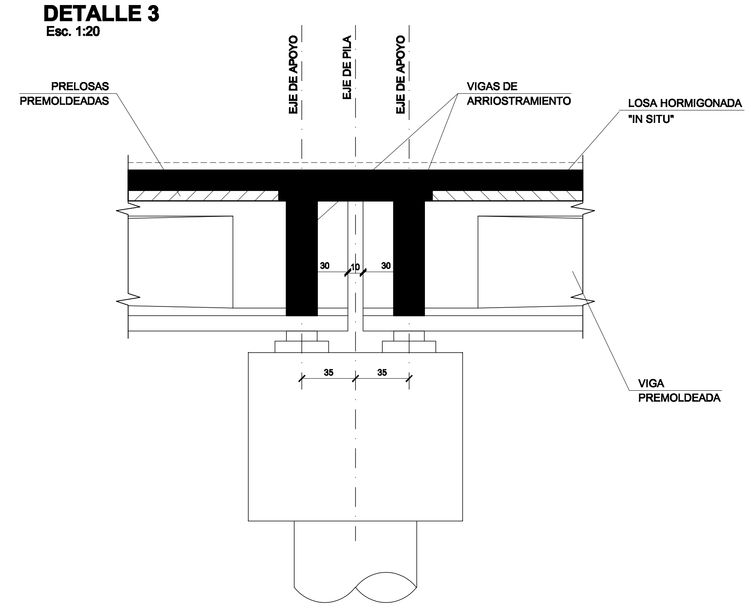

DETALLE 4
Esc. 1:20

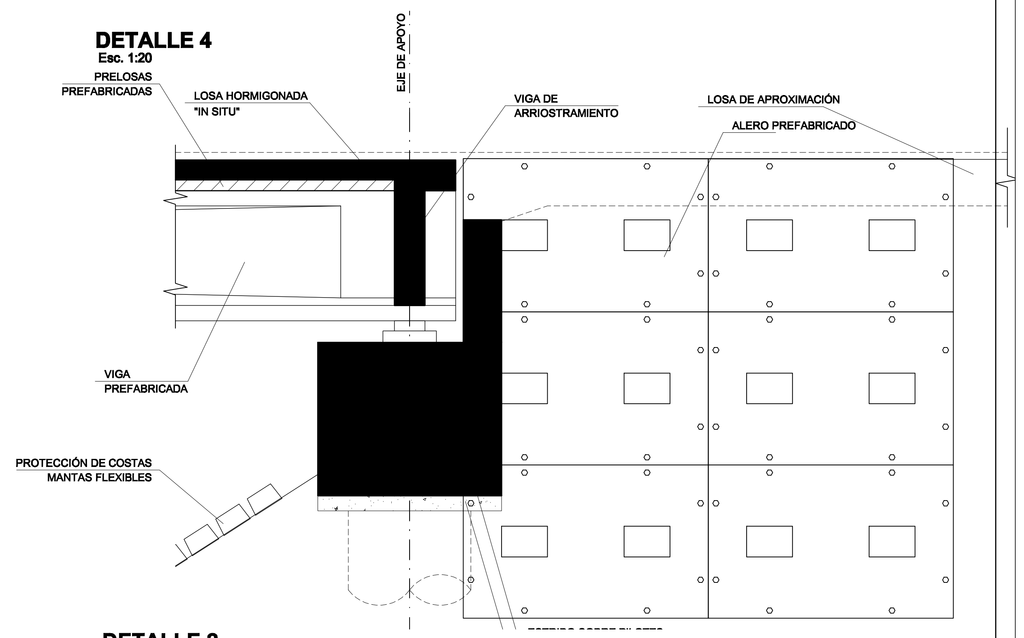

DETALLE 1
Esc. 1:20

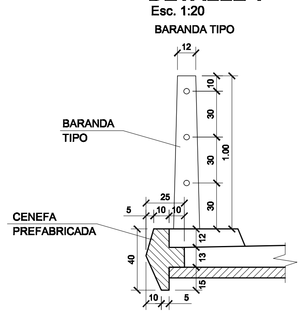

DETALLE 2
Esc. 1:20

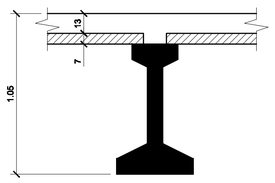

MATERIALES - definiciones según AASHTO

HORMIGÓN PARA VIGAS PREFABRICADAS

Resistencia a la compresión mínima *f'c = 30 MPa*

RESTO DE HORMIGÓN

Resistencia a la compresión mínima *f'c = 21 MPa*

ACERO PARA HORMIGÓN ARMADO

Tensión de fluencia mínima *fy = 420 MPa*

ACERO PARA HORMIGÓN PRETENSADO C1900 (Grado 270)

Resistencia a la tracción mínima *fpu = 1.860 MPa*

PUENTES PREFABRICADOS DE 15 M
PLANTA GENERAL

MODIFICACIONES	Fecha	Dibujo	Revisó	Aprobó

PUENTE

Plano General

en curso de agua

Escala: 1:100 1:50 1:20

Plano:

ARCHIVO: Puente 15 m – PLANO GENERAL.dwg