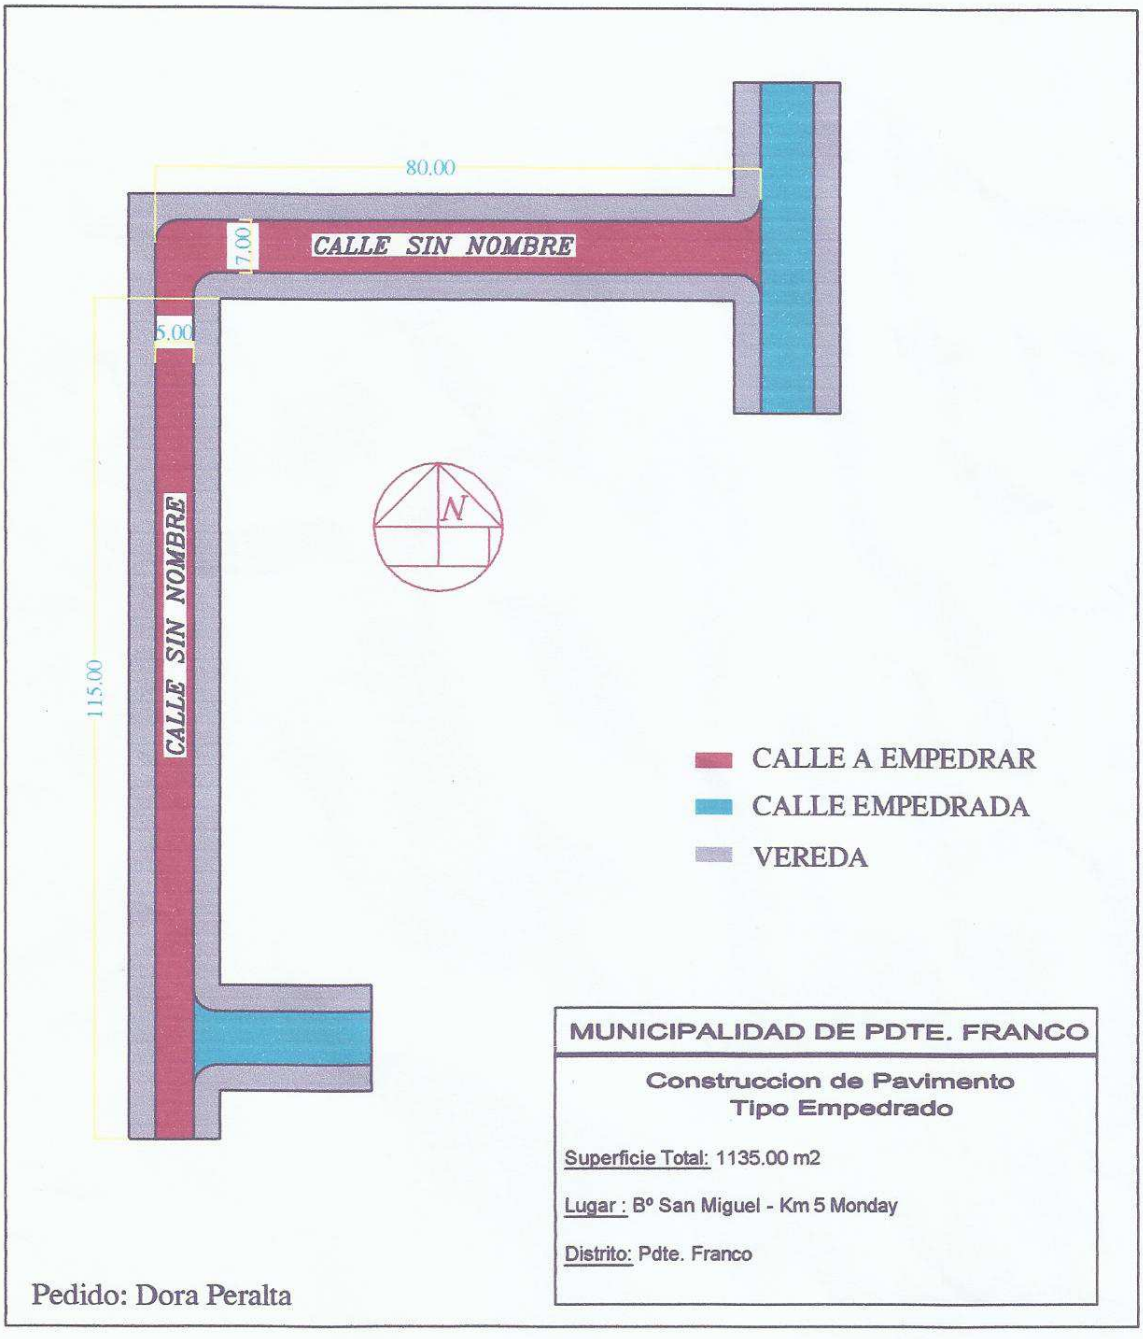

MUNICIPALIDAD DE PDTE. FRANCO

Construccion de Pavimento
Tipo Empedrado

Superficie Total: 1135.00 m2

Lugar : Bº San Miguel - Km 5 Monday

Distrito: Pdte. Franco

Pedido: Dora Peralta

MUNICIPALIDAD DE PDTE. FRANCO
Dirección de Construcción y Conservación de Obras

Sr. Wilfrido Benitez
Director de Obras y Urbanismo

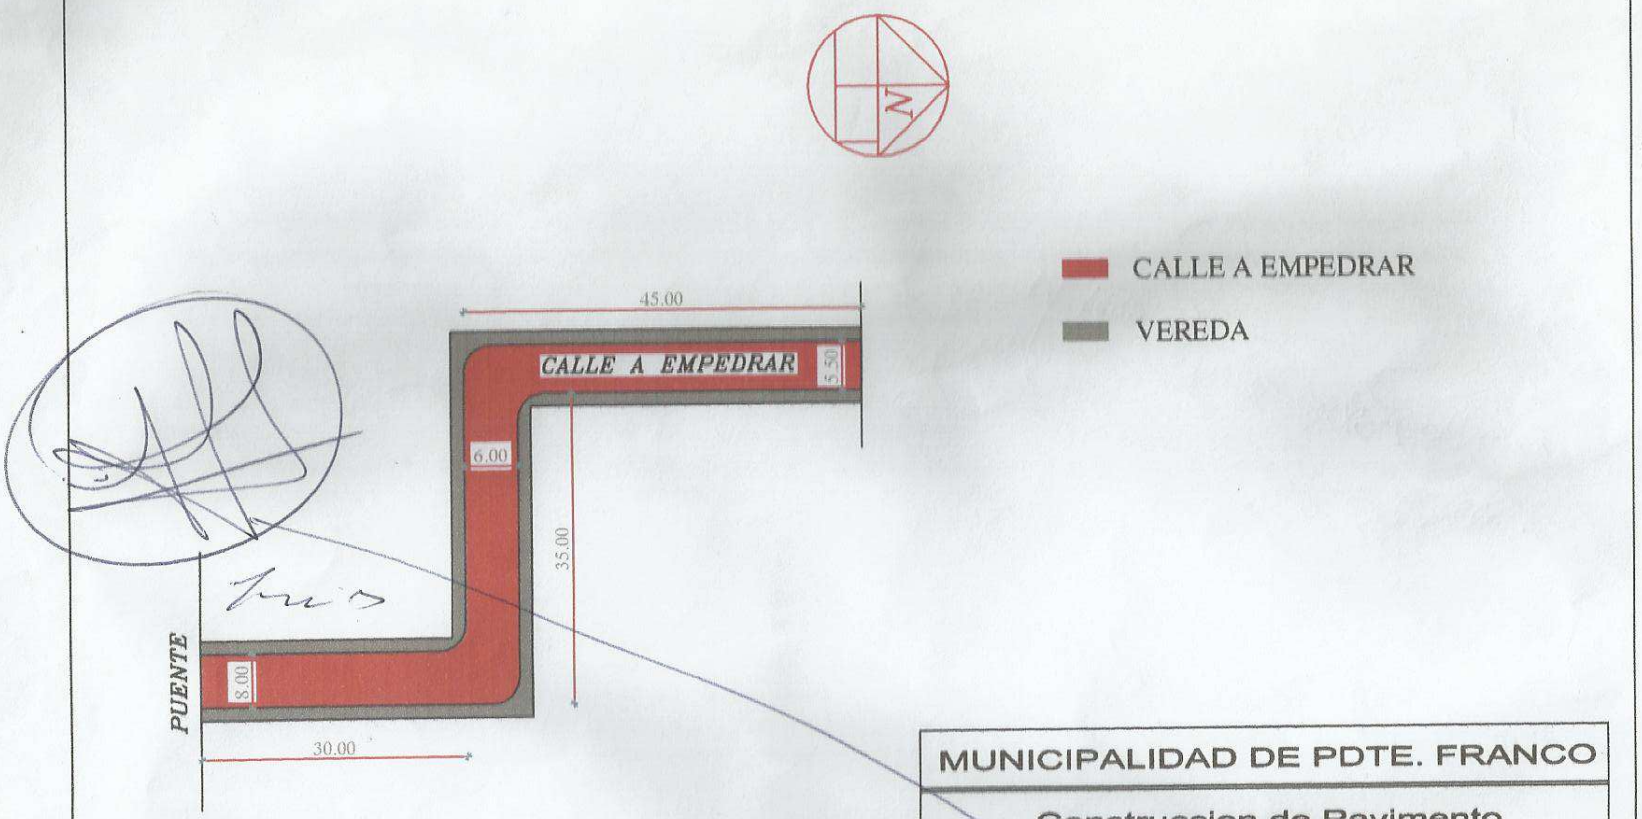

MUNICIPALIDAD DE PDTE. FRANCO

Construccion de Pavimento
Tipo Empedrado

Superficie Total: 697.50 m2

Lugar : Bº Maria Auxiliadora

Distrito: Pdte. Franco

Sr. Wilfrido Benitez
Director de Obras y Urbanismo

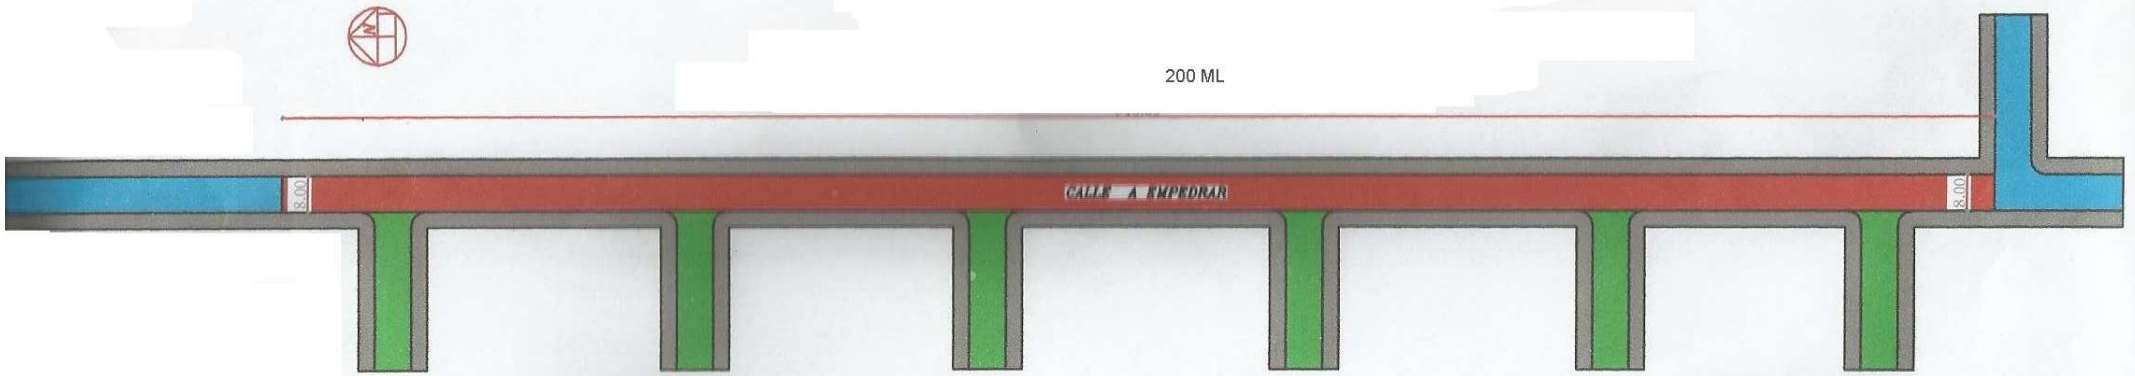

- CALLE A EMPEDRAR
- EMPEDRADO EXISTENTE
- CALLE DE TIERRA
- VEREDA

MUNICIPALIDAD DE PDTE. FRANCO
Dirección de Construcción y Conservación de Obras

Sr. Wilfrido Benitez
Director de Obras y Urbanismo

MUNICIPALIDAD DE PDTE. FRANCO

Construccion de Pavimento
Tipo Empedrado

Superficie Total: 1.650 m2

Lugar.: Km 6 Monday - Zona Limite

Distrito: Pdte. Franco